


1 2 3 4 5 6 7 8

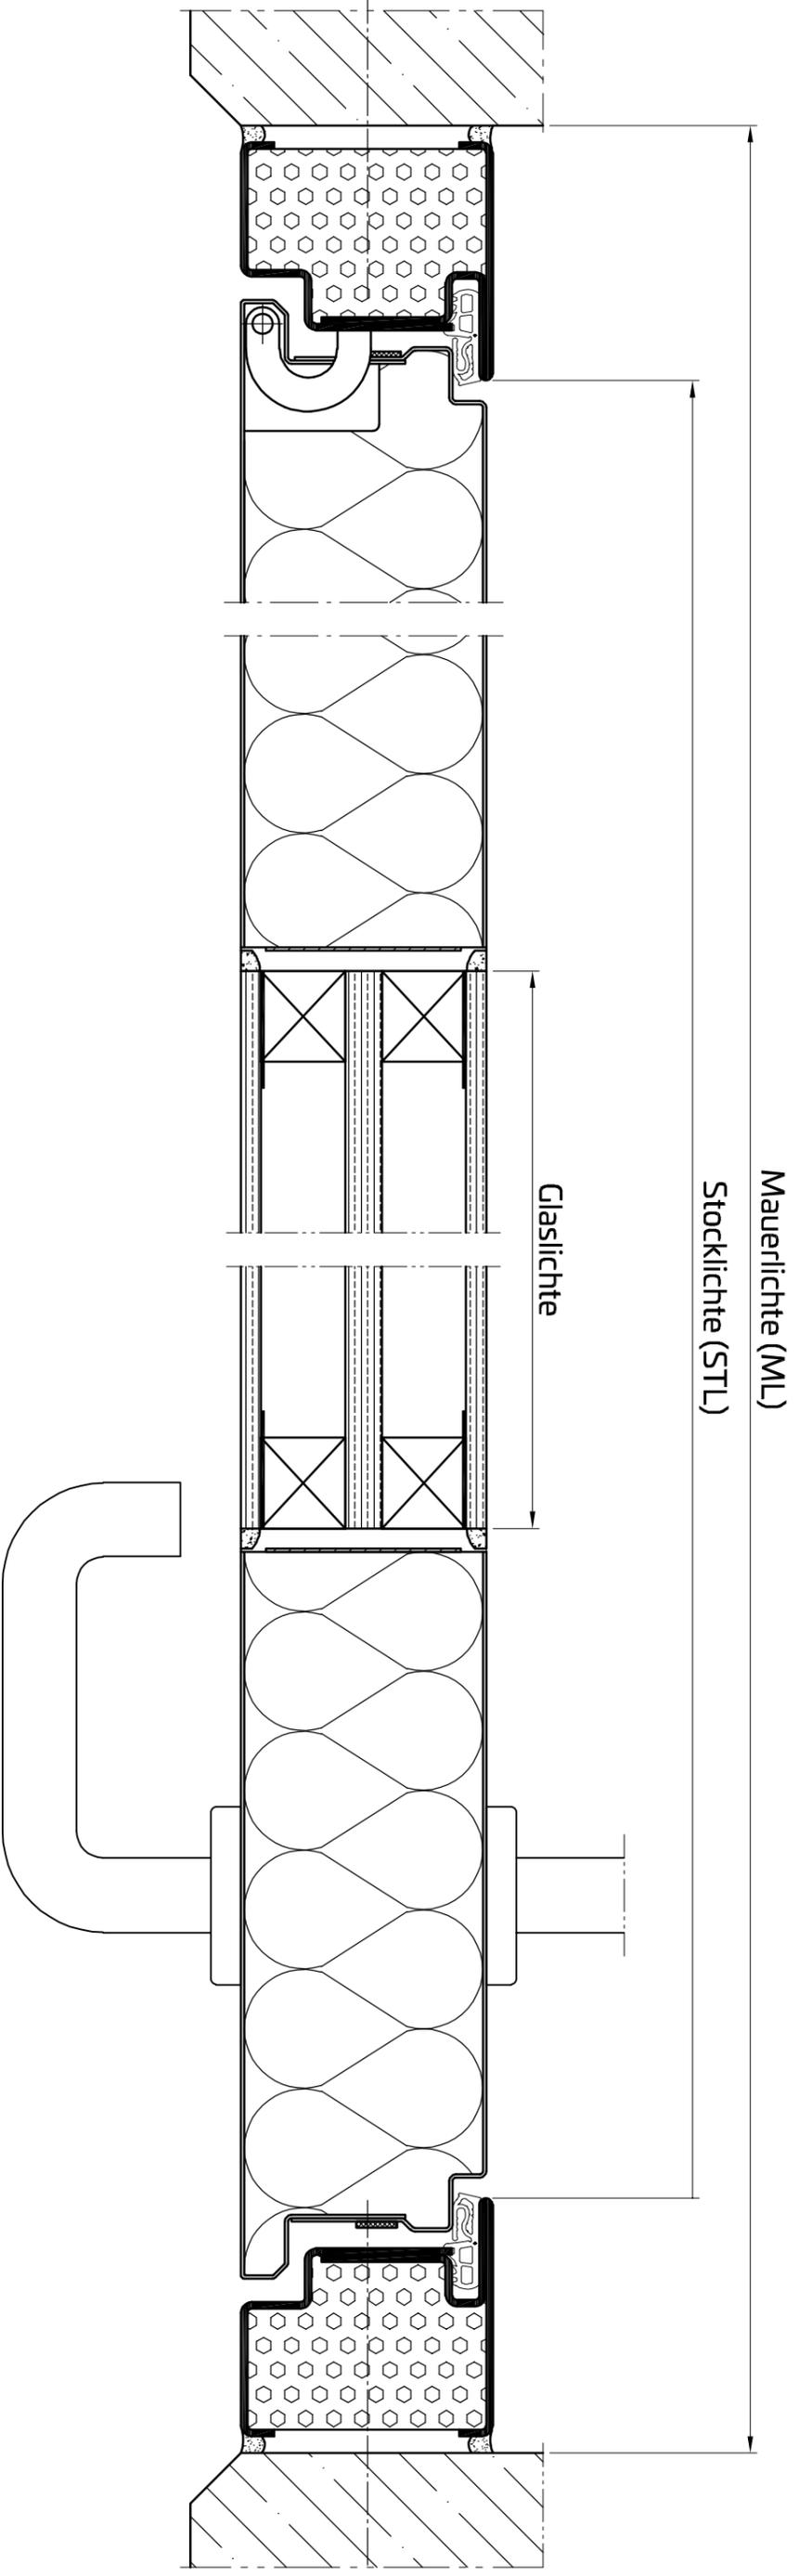

Mauerlichte (ML)

Stocklichte (STL)

Glaslichte

Planinhalt		Gezeichnet	Datum
<b>PENEDER HIGHLINEfiat</b>		bisbor	17.05.2022
<b>1-flg. mit Verglasung Stumpfzarge - Betonw.</b>		Blattformat	Maßstab
00 / EI30		A3	1 : 2



Zargenfällung je nach Anforderung

Peneder Bau-Elemente GmbH // Brandschutz  
 Ritzling 9, A-4904 Alzbach // T: +43 50 560-0 // brandschutz@peneder.com // peneder.com  
 Urheberrechtsvermerk: Geistiges Eigentum der Peneder Bau-Elemente GmbH. Verwertungs- und Vervielfältigungsrechte vorbehalten.

1 2 3 4