
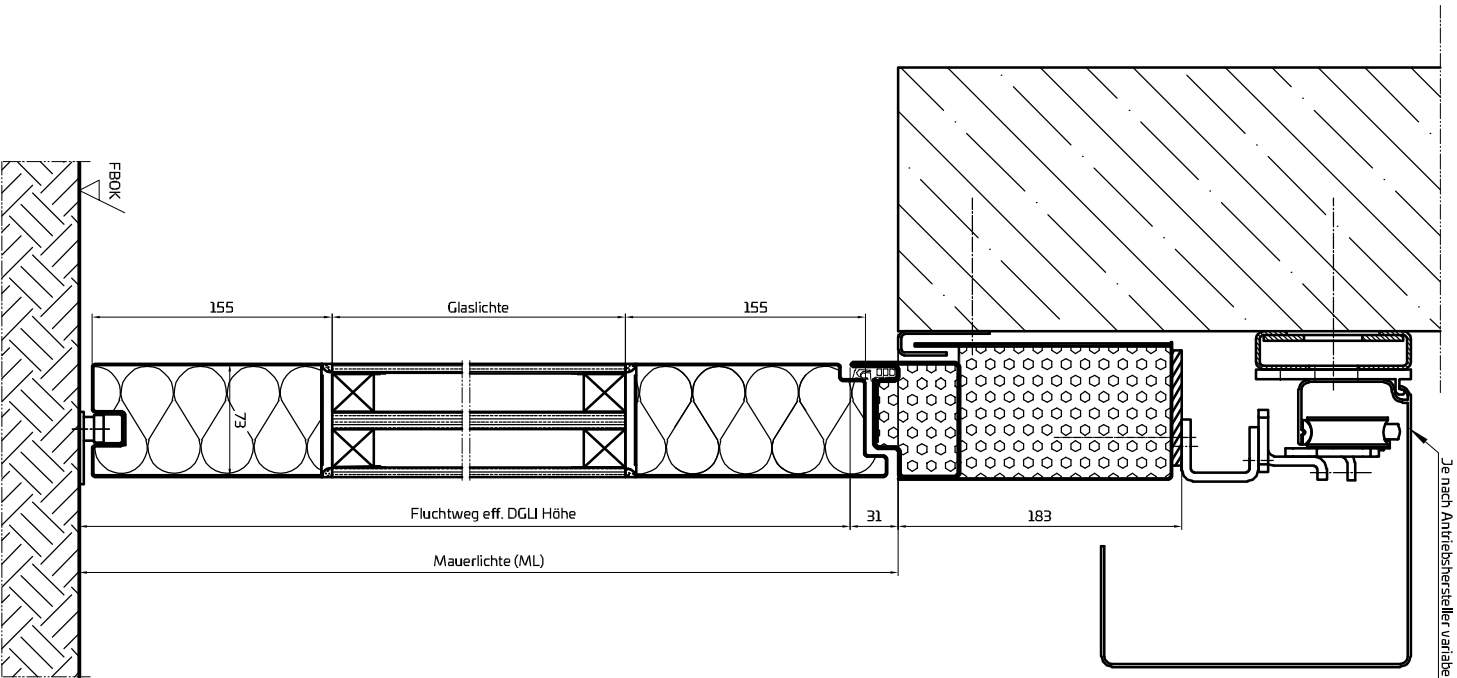


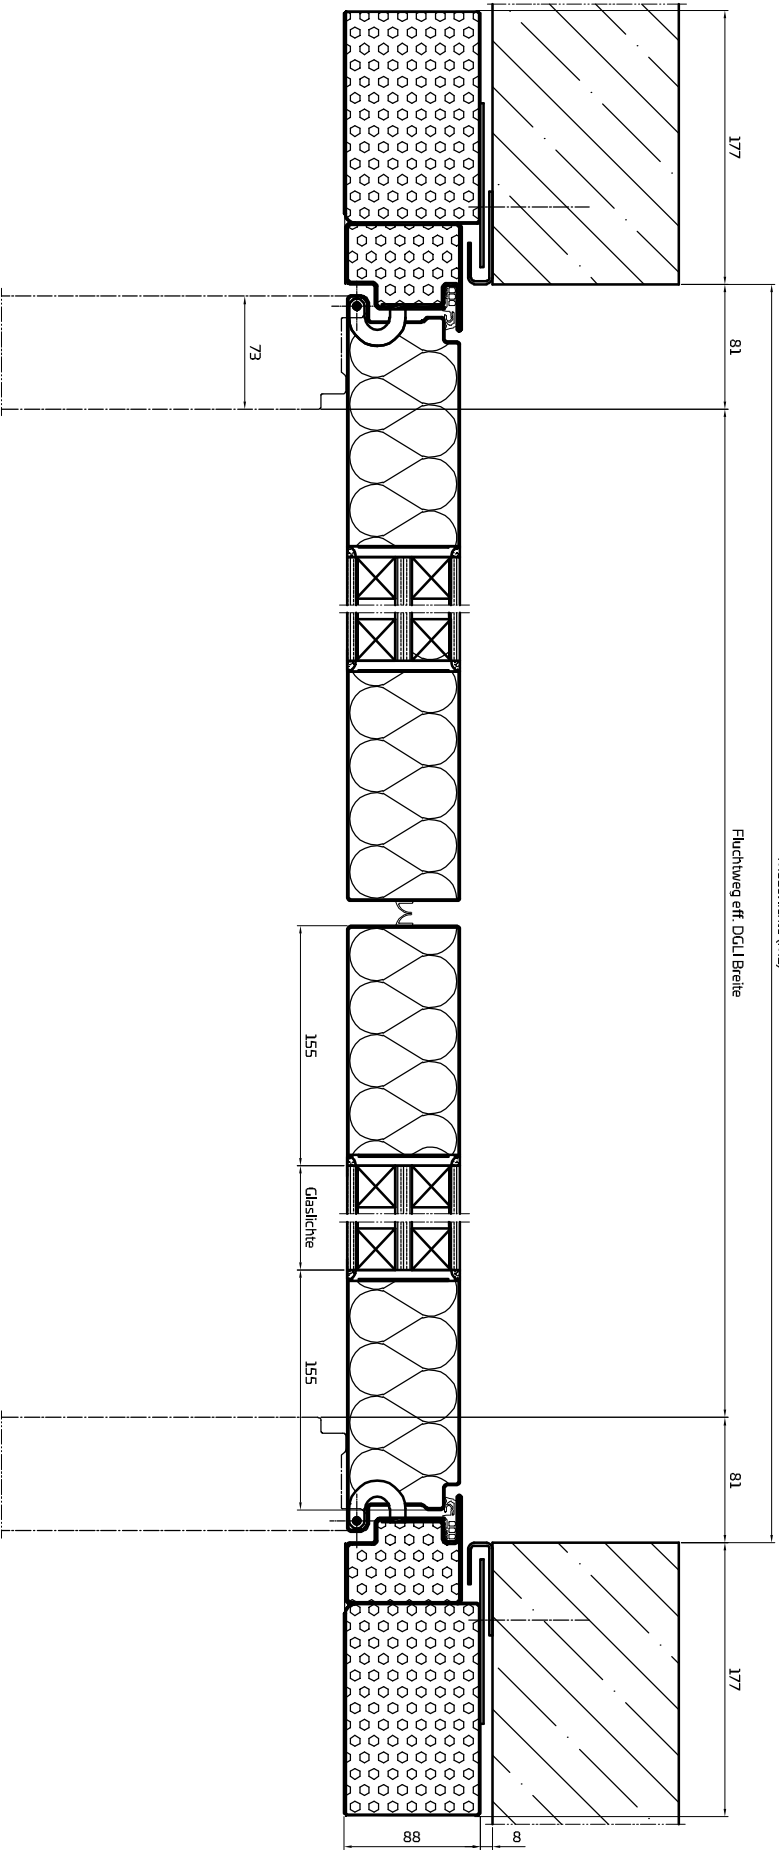

Planinhalt
HIGHLIGHTBREAKOUT
aus der Leibung öffnend ohne Beschlag
EI30

Gezeichnet	Datum
bisbor	07.11.2023
Blattformat	Maßstab
A3	1:5

PENEDER
FAST FORWARD

Peneder Bau-Elemente GmbH // Brandschutz
Ritzling 9, A-4904 Alzbach // T: +43 50 560-0 // brandschutz@peneder.com // peneder.com

Urheberrechtsvermerk: Geistiges Eigentum der Peneder Bau-Elemente GmbH. Verwertungs- und Vervielfältigungsrechte vorbehalten.