


Trittschalldämmung unter Estrich

REGUPOL comfort 12

unter RenoScreed Estrich

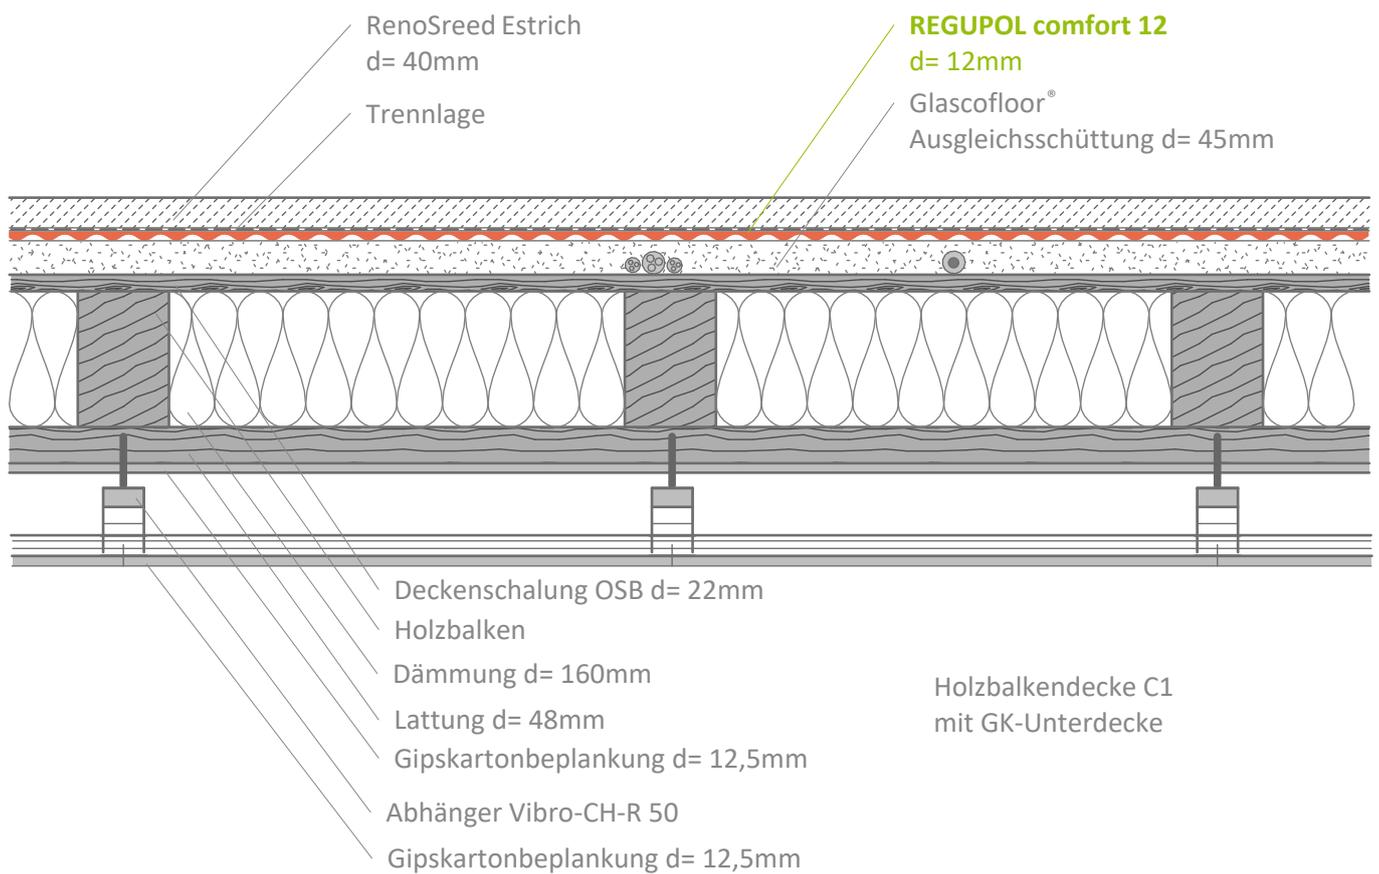

Kontakt

**REGUPOL Germany
 GmbH & Co. KG**
 Am Hilgenacker 24
 57319 Bad Berleburg
www.regupol.com

Hinweis

Angrenzende Gewerke sind nur schematisch und aus-
 zugsweise dargestellt. Das Detail ist auf die örtlichen
 Gegebenheiten anzupassen und abzustimmen. Die An-
 wendbarkeit und die weiteren Randbedingungen sind
 vom Verbraucher bzw. Kunden beim jeweiligen Bauvor-
 haben eigenverantwortlich zu prüfen. Die technischen
 Merkblätter und Verlegeanleitungen sind zu beachten.

Projekt: ---

Projekt-Nr.: ---

Detail: VSCHW-11-08-DE

Zeichner: REGUPOL Acoustics

Datum: 21.11.2023

Maßstab: 1 : 10