


Rapido®
Falzziegel

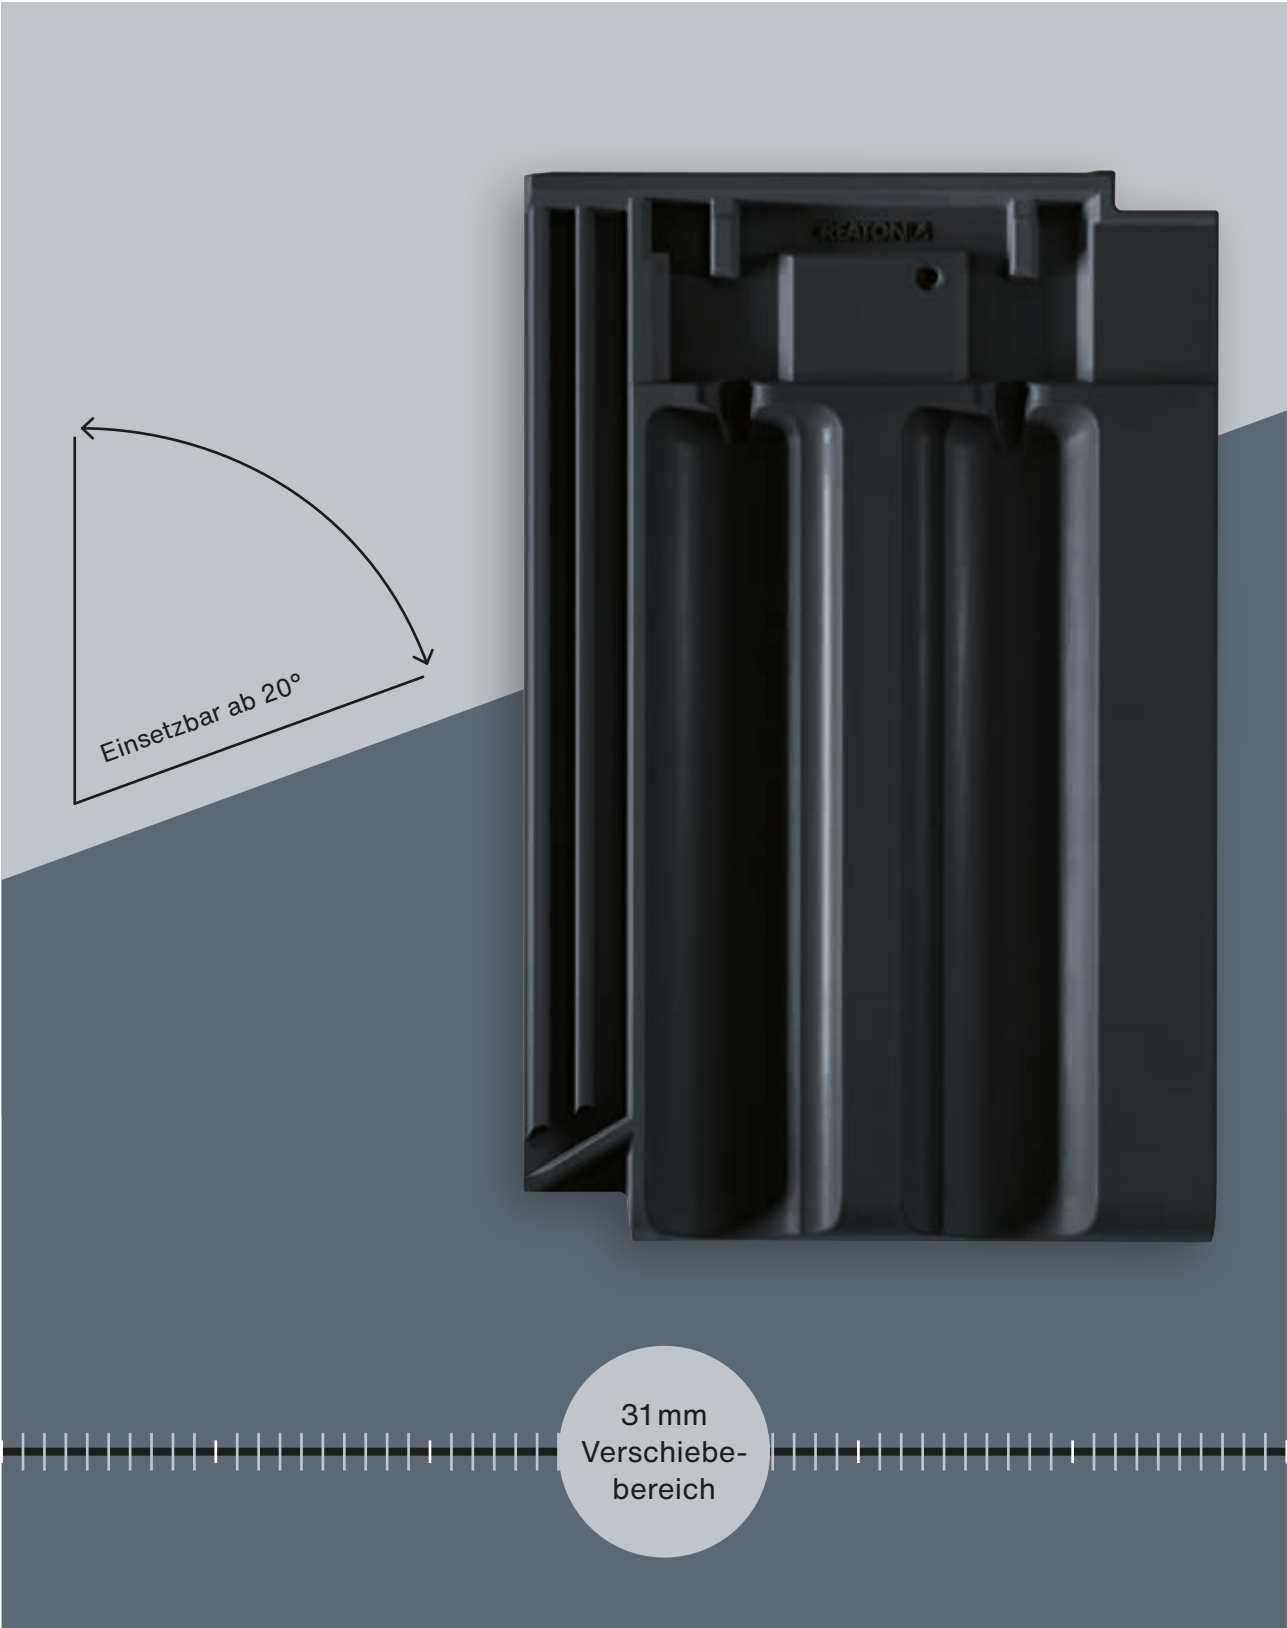


Die technischen Daten

Größe:	ca. 325 x 502 mm
	min. ca. 277 mm
	max. ca. 280 mm
Deckbreite:	i.M. ca. 278 mm
	max. ca. 280 mm
Decklänge:	min. ca. 410 mm
	i.M. ca. 425 mm
	max. ca. 440 mm
Ziegelbedarf:	min. ca. 8,1 Stk./m²
	i.M. ca. 8,4 Stk./m²
	max. ca. 8,8 Stk./m²
Stückgewicht:	ca. 5,1 kg
Gewicht/m²:	ca. 42,8 kg/m²
Minipack:	4 Stk.
Palette:	168 Stk.

Dachneigung:	27°	Regeldachneigung
	≥ 22°	Ausführung eines Unterdaches regensicher nach ÖNORM B4119
	≥ 20°	Ausführung eines Unterdaches erhöhte Regensicherheit nach ÖNORM B4119



Farbübersicht Nuance

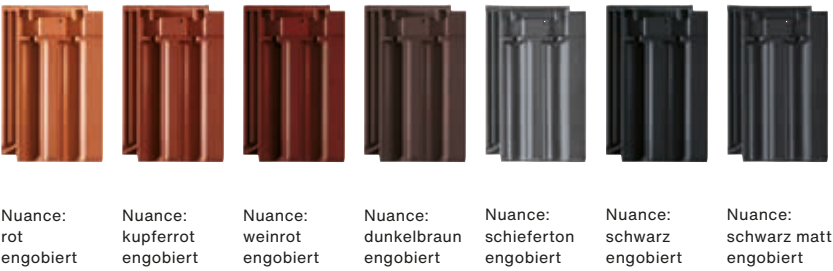


Für die Ausführung von Dacharbeiten gelten unter anderen die ÖNORM B3419 bzw. ÖNORM B4119




Swisspearl Österreich GmbH

Eternitstraße 34
4840 Vöcklabruck
Österreich
+43 7672 707-0
info@at.swisspearl.com


swisspearl.com

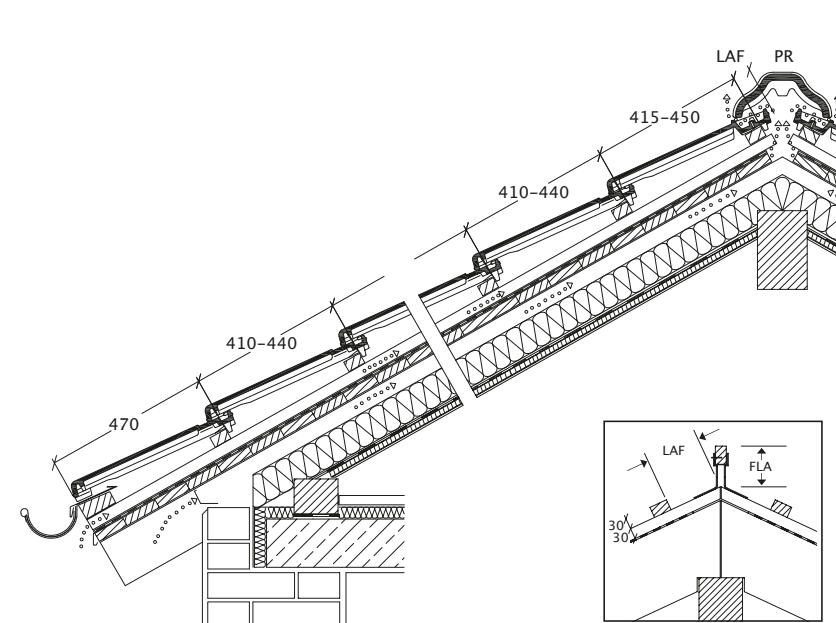


Dachquerschnitt Entlüftung über FALZ. Firstziegel trocken verlegt. LQ bis ca. 230 cm²/lfm First. Traufplattenabstand variabel.

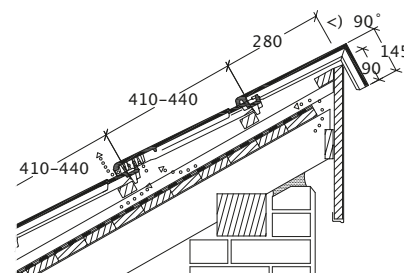


Pultdach-Ausführung

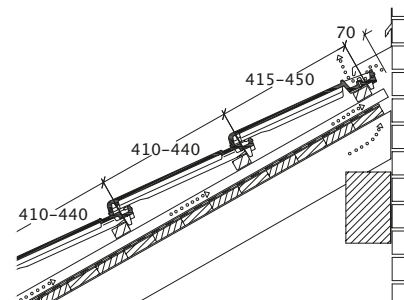

Wandanschluss (oben) mit Firstanschluss-Lüfterziegel

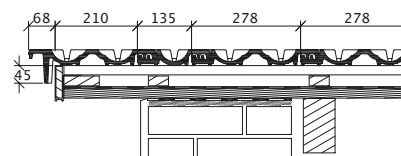

Ortgangausbildung mit Ortgangziegel links mit Ortgangbrett

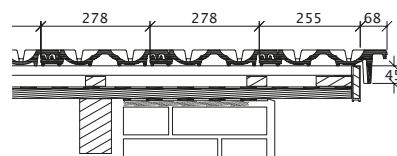

Ortgangausbildung mit Ortgangziegel rechts mit Ortgangbrett

Der Abstand bei Ortgangziegeln soll zwischen Innenkante Ortganglappen und Außenkante Bekleidung mindestens 1 cm betragen.

Die dargestellten Zeichnungen sind nur Konstruktionsbeispiele. Bei der Ausführung sind die nationalen Regelwerke zu beachten.



Weitere Informationen


Hier finden Sie weitere Informationen über dieses Modell

[swisspearl.com/at/produktuebersicht/dach/tondachziegel/falzziegel](https://www.swisspearl.com/at/produktuebersicht/dach/tondachziegel/falzziegel)



Dachabschlüsse und -anschlüsse:

- First- und Gratsysteme
- Ortgangziegel/-steine
- Pultabschlüsse/Mansard- und Knicklinien
- Anschlüsse an aufgehenden Bauteilen (Kamine, Schornsteine etc.)

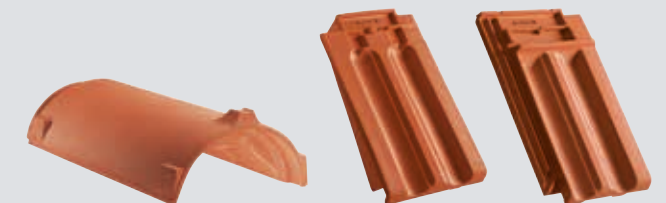

Dachdurchdringungen:

- Dachdurchdringungen wie zum Beispiel Thermen-Abgasrohrdurchführung, Antennendurchgang, Solar-Durchgang, etc.



Sicherungssysteme:

- Schneefangsysteme
- Trittsysteme
- Sturmverklammerung

