

1

2

3

4

5

6

7

8

A

B

C

D

E

F

G

H

I

J

K

A

B

C

D

E

F

G




H

I

J

K

Innenansicht
inside view

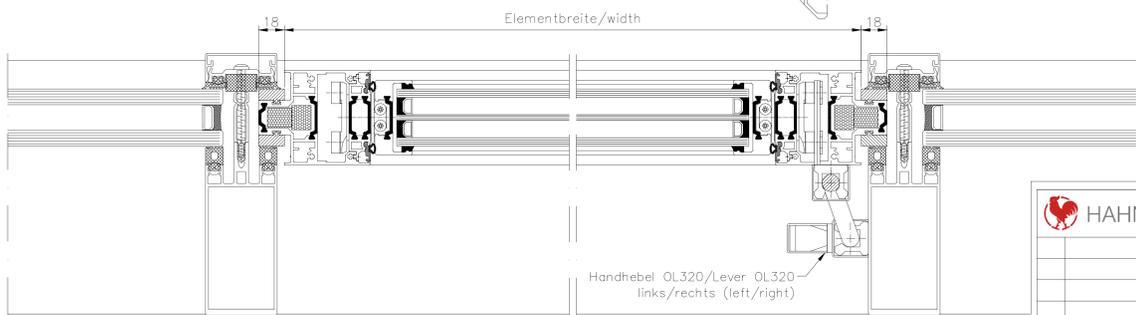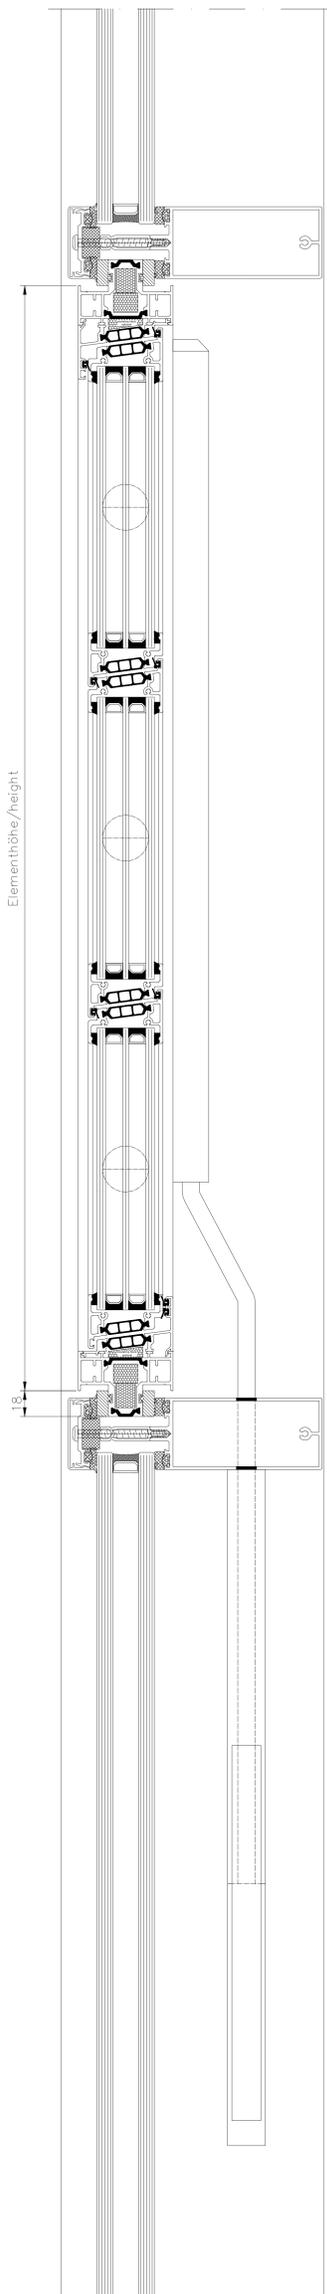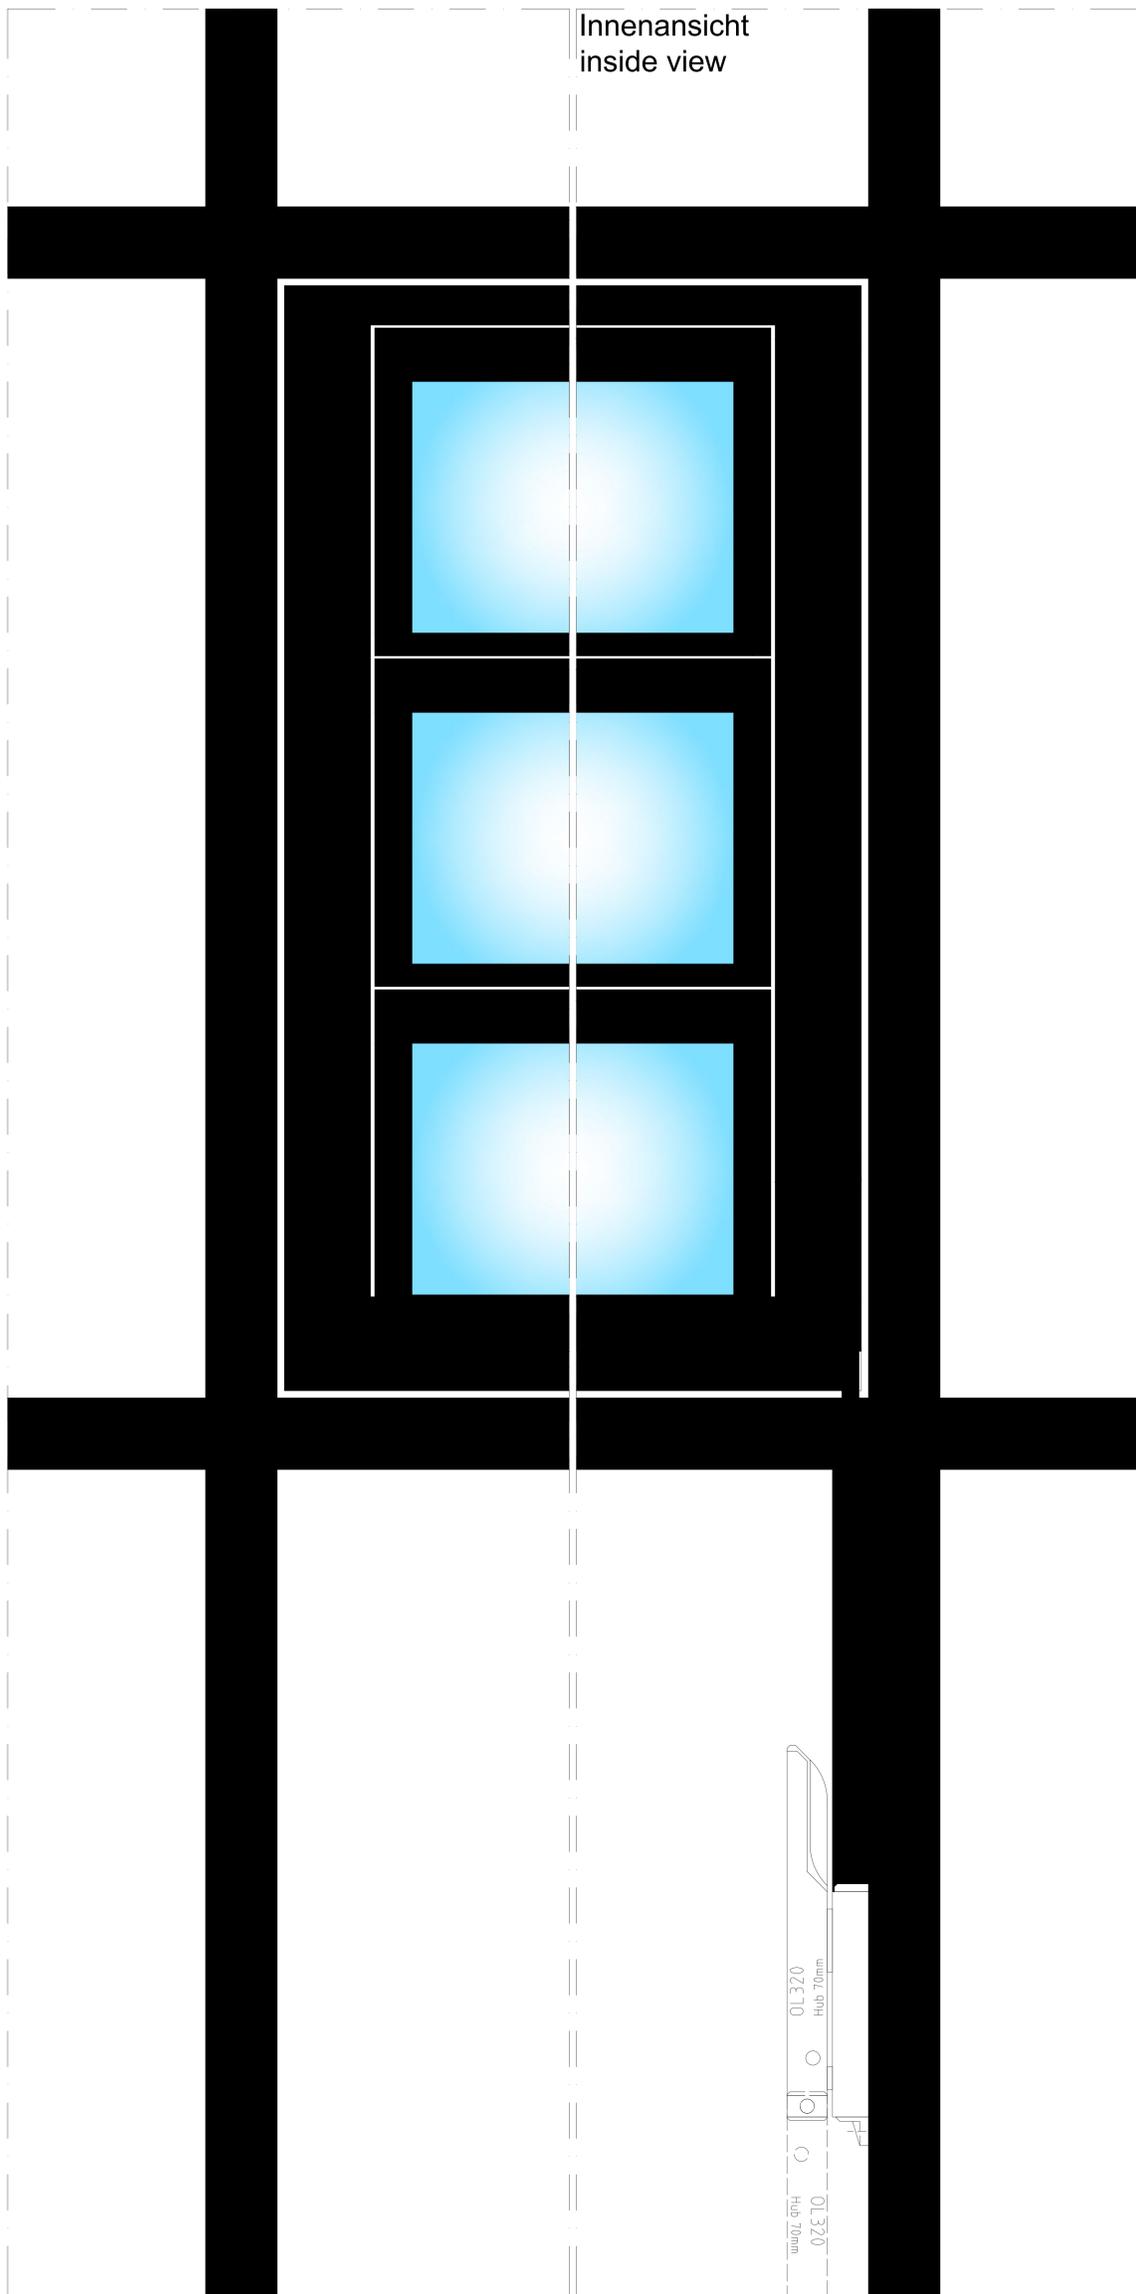

		Hafensstraße 5 - 7 / D-63811 Stockstadt/Main Telefon +49 6027 4162-20 / Telefax +49 6027 4162-99 info@hahn-lamellenfenster.de / www.hahn-lamellenfenster.de		Maßstab:	Position:	Menge:	Blatt:
		Datum	Name	HAHN Lamellenfenster Tairmo Klemmrahmen, 40mm 3- Fach- Isolierverglasung, Antrieb Handhebel OL320 Ableitung an PR-Fassade			
		Berab.					
		Gepr.					
		Norm					
		Plan Nr.					
Pos.	Änderung	Datum	Name				

Diese Zeichnung ist Eigentum der Fa. Hahn Lamellenfenster GmbH. Jede Vervielfältigung, Verwertung oder Mitteilung an Dritte Personen ist strafbar und wird gerichtlich verfolgt. (Urheberrechtsschutz, Gesetz gegen unlaut. Wettbewerb B.G.B.)