
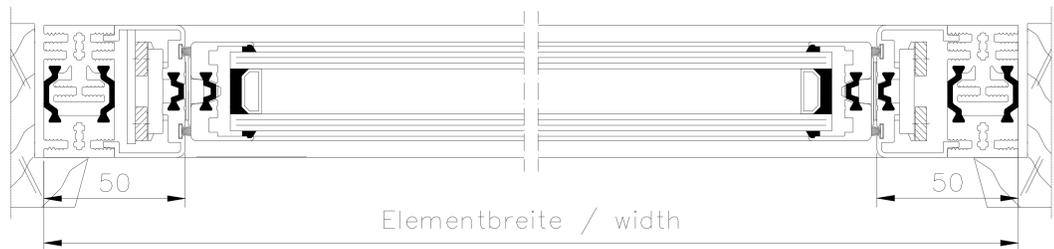


1 2 3 4 5 6 7

A  
B  
C  
D  
E  
F  
G  
H  
I  
J

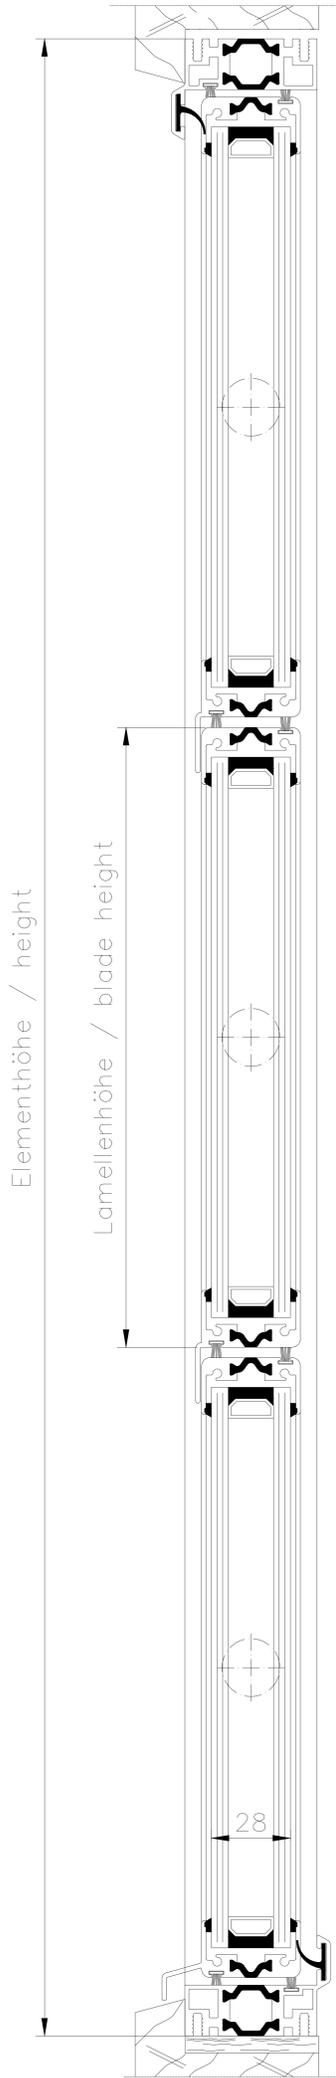

<b>HAHN Lamellen</b>		Hafnerstraße 5 - 77 D-63811 Stockstadt/Main Telefon +49 6027 4162-20 / Telefax +49 6027 4162-99 <a href="mailto:info@hahn-lamellenfenster.de">info@hahn-lamellenfenster.de</a> / <a href="http://www.hahn-lamellenfenster.de">www.hahn-lamellenfenster.de</a>		Maßstab:	Position:	Menge:	Blatt:
			Datum	Name	<b>HAHN Lamellenfenster S9-ivT-05</b> <b>Einbau in Holzrahmen</b> <b>Befestigung mit Holzschrauben</b>		
			Berab.				
			Gepr.				
			Norm				
			Plan Nr.		<small>Diese Zeichnung ist Eigentum der Fa. HAHN Lamellenfenster GmbH. Jede Vervielfältigung, Vervielfältigung oder Mitteilung an Dritte Personen ist strafbar und wird gerichtlich verfolgt. (Urheberrechtsschutz, Gesetz gegen unlaut. Wettbewerb B.G.B.)</small>		
Pos. Änderung	Datum	Name					

1 2 3 4 5 6 7