

1 2 3 4 5 6 7

A

B

C

D

E

F

G

H

I

J

A

B

C

D

E




F

G

H

I

J

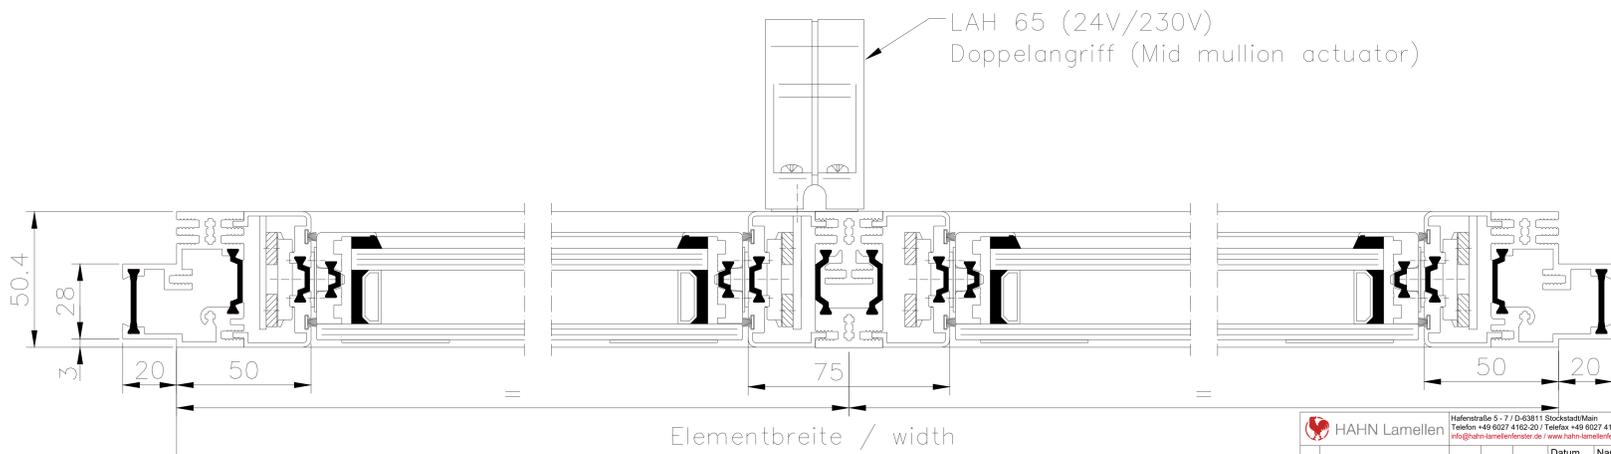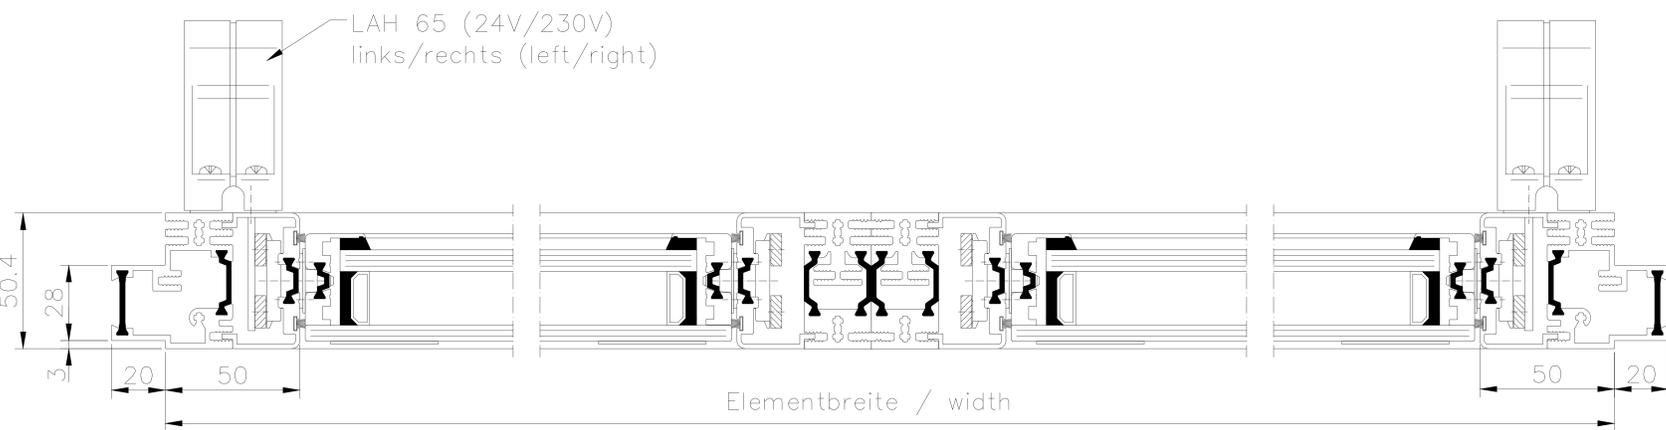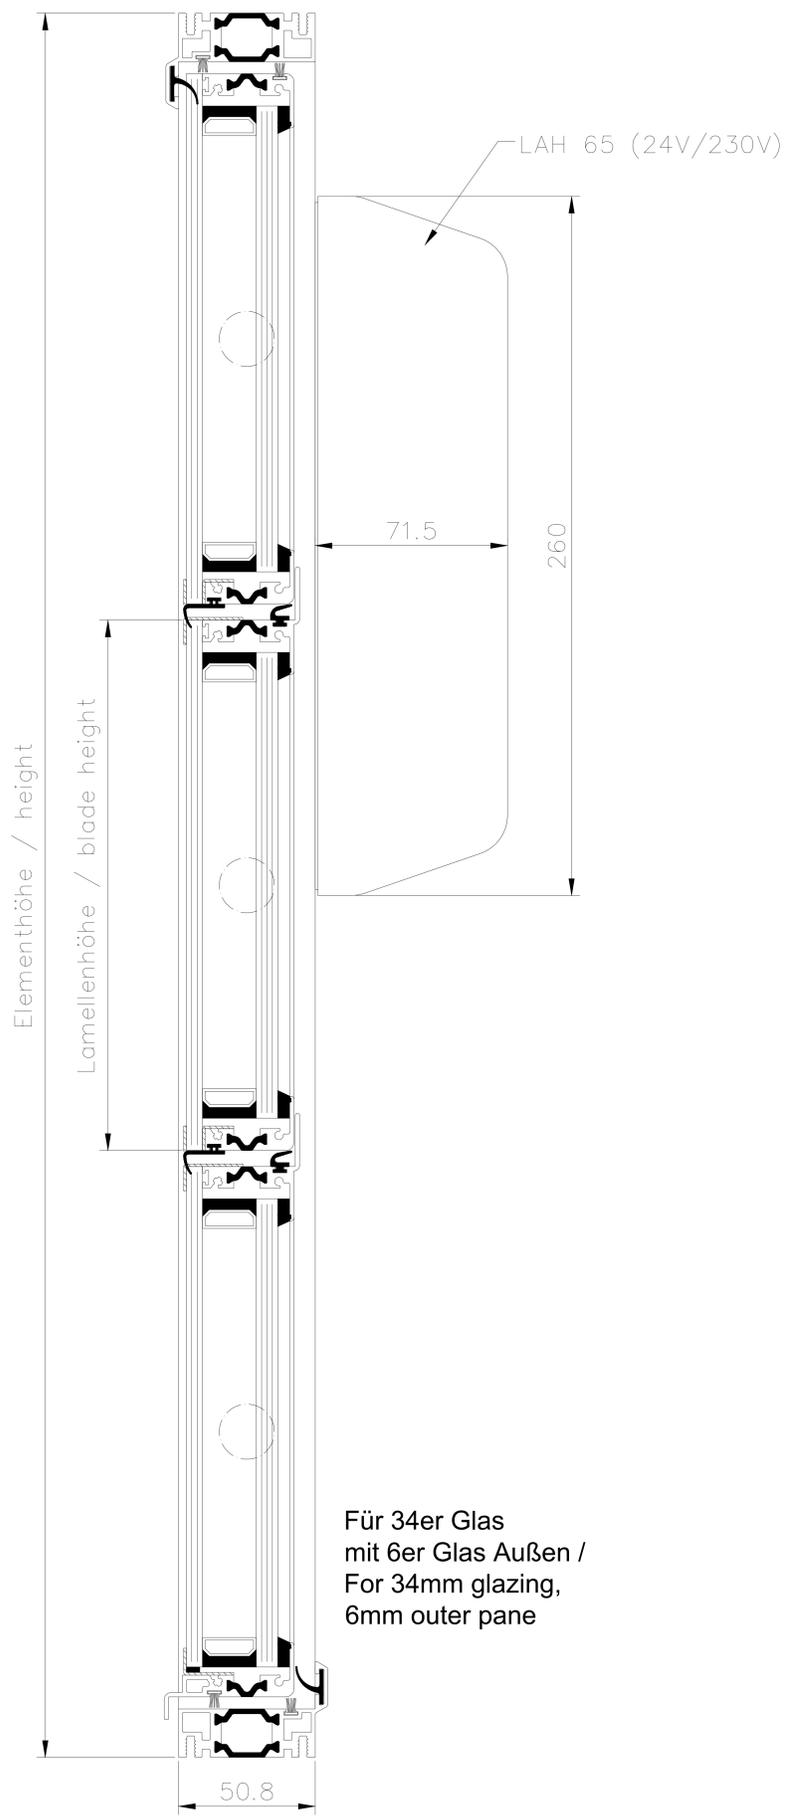

		Hafenstraße 5 - 7   D-63811 Stockstadt/Main Telefon +49 6027 4162-20 / Telefax +49 6027 4162-99 info@hahn-lamellenfenster.de   www.hahn-lamellenfenster.de		Maßstab:	Position:	Menge:	Blatt:
Datum	Name	<b>HAHN Lamellenfenster S9-ivT-05 GG mit Standardrahmen LAH 65 Doppelangriff</b>					
Berab.	Gepr.	<small>Diese Zeichnung ist Eigentum der Fa. Hahn Lamellenfenster GmbH. Jede Vervielfältigung, Vervielfältigung oder Mitteilung an Dritte Personen ist strafbar und wird gerichtlich verfolgt. (Urheberrechtsschutz, Gesetz gegen unlaut. Wettbewerb B.G.B.)</small>					
Norm	Plan Nr.	Pos. Änderung	Datum	Name	Datum	Name	Datum

1 2 3 4 5 6 7