

1234567

A

B

C

D

E

F

G

H

I

J


Elementhöhe / height

Lamellenhöhe / blade height

18

18

28

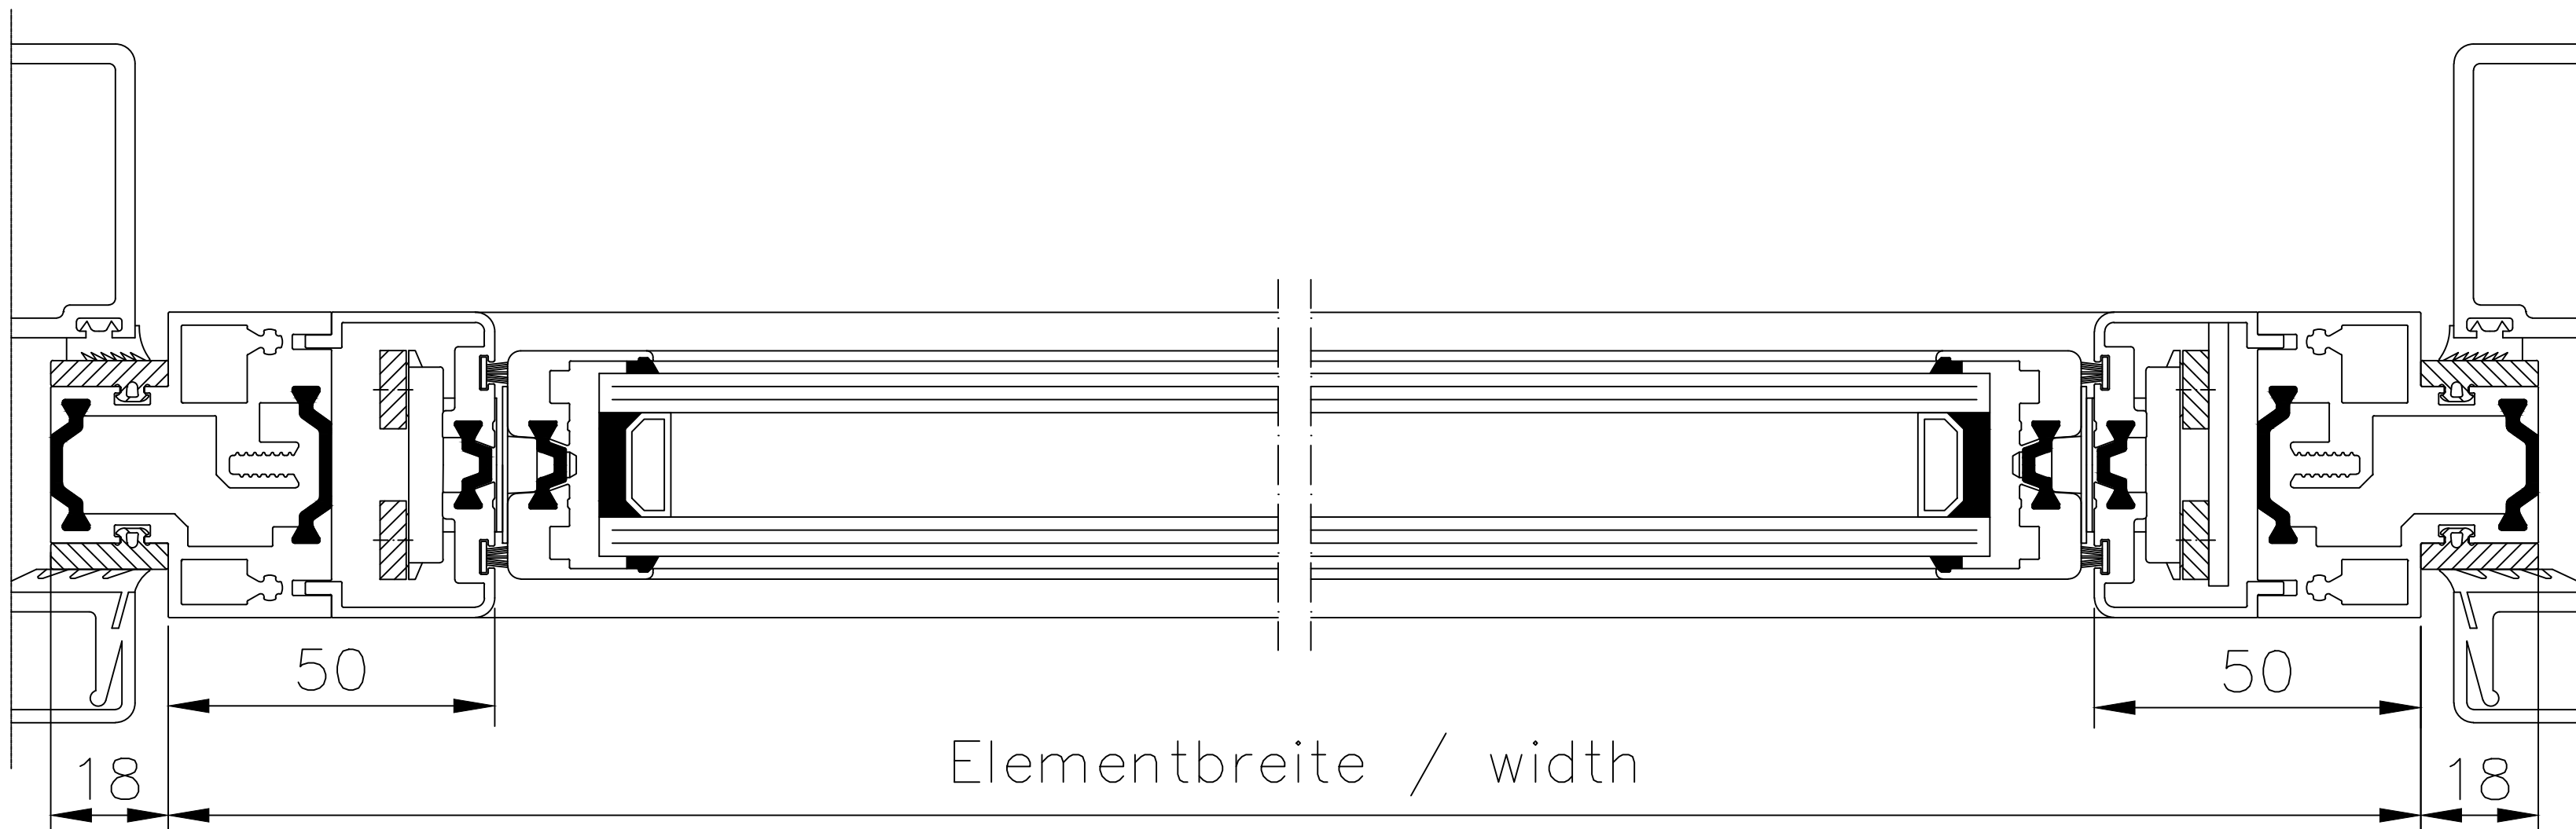

Elementbreite / width

A

B

C

D

E


F

G

H

I

J

  HAHN Lamellen		Hafenstraße 5 - 7 D-43811 Stockstadt/Main Telefon +49 9227 4162-20 Telefax +49 9227 4162-66 info@hahn-lamellenfenster.de www.hahn-lamellenfenster.de		Maßstab:	Position:	Menge:	Blatt:
				Datum	Name	HAHN Lamellenfenster S9-iVt-05 mit umlaufenden Klemmrahmen und Falzdickenausgleich. Einbau in Fassadenkonstruktion Diese Zeichnung ist Eigentum der Fa. HAHN Lamellenfenster GmbH. Jede Vervielfältigung, Verwertung oder Mitteilung an Dritte Personen ist strafbar und wird gerichtlich verfolgt. (Urheberrechtsschutz, Gesetz gegen unlaut. Wettbewerb S. 6 S. 8.)	
				Berab.			
				Gepr.			
				Norm			
				Plan Nr.			
Pos.	Änderung	Datum	Name				

1234567