


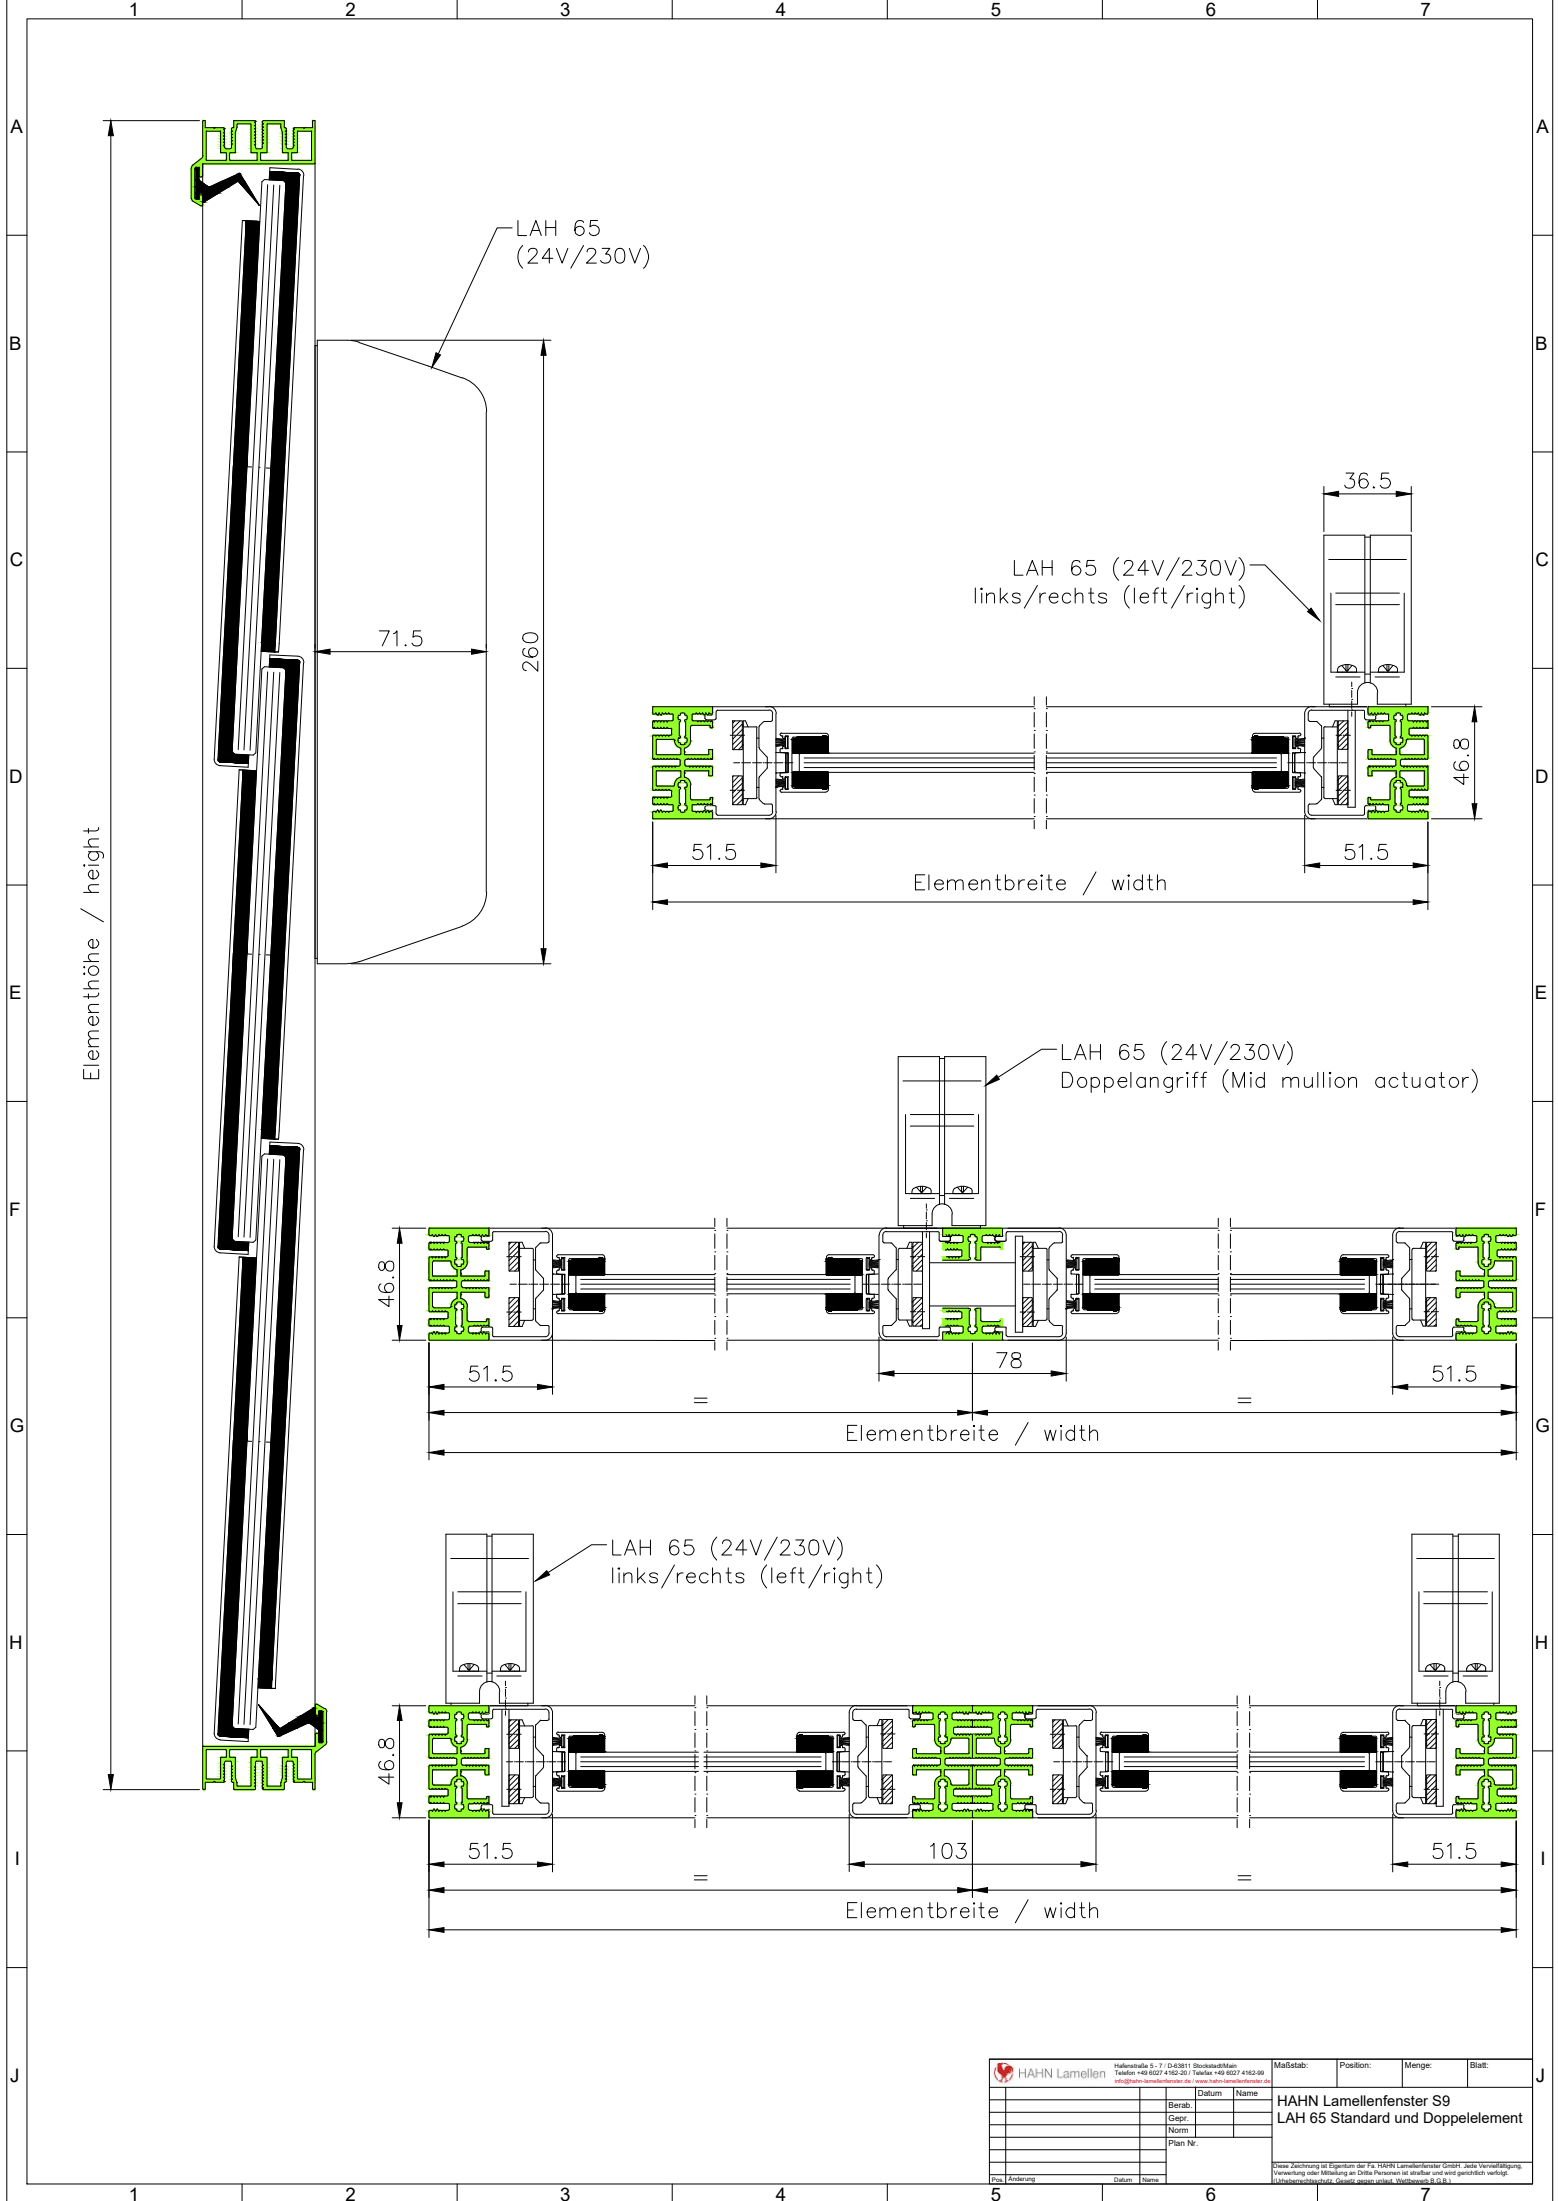

		Datum		HAHN Lamellenfenster S9 LAH 65 Standard und Doppellement			
Berat.		Name					
Gepr.							
Norm							
Plan Nr.							
Änderung		Datum		Diese Zeichnung ist Eigentum der Fa. HAHN Lamellenfenster GmbH. Jede Vervielfältigung, Verwendung oder Mitteilung an Dritte Personen ist strafbar und wird gesetzlich verfolgt. Urheberrechtsschutz. Gezeigt gegen Unterl. 30.03.2019/20.03.19			