

1

2

3

4

5

6

7

A

B

C

D

E

F

G

H

I

J

A

B

C

D

E



F

G

H

I

J

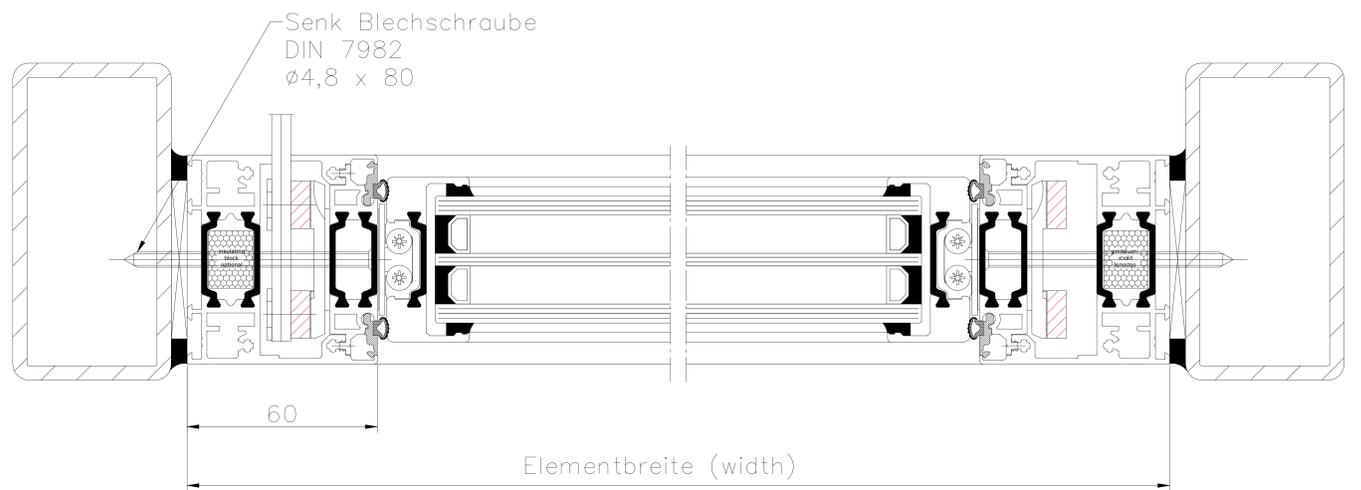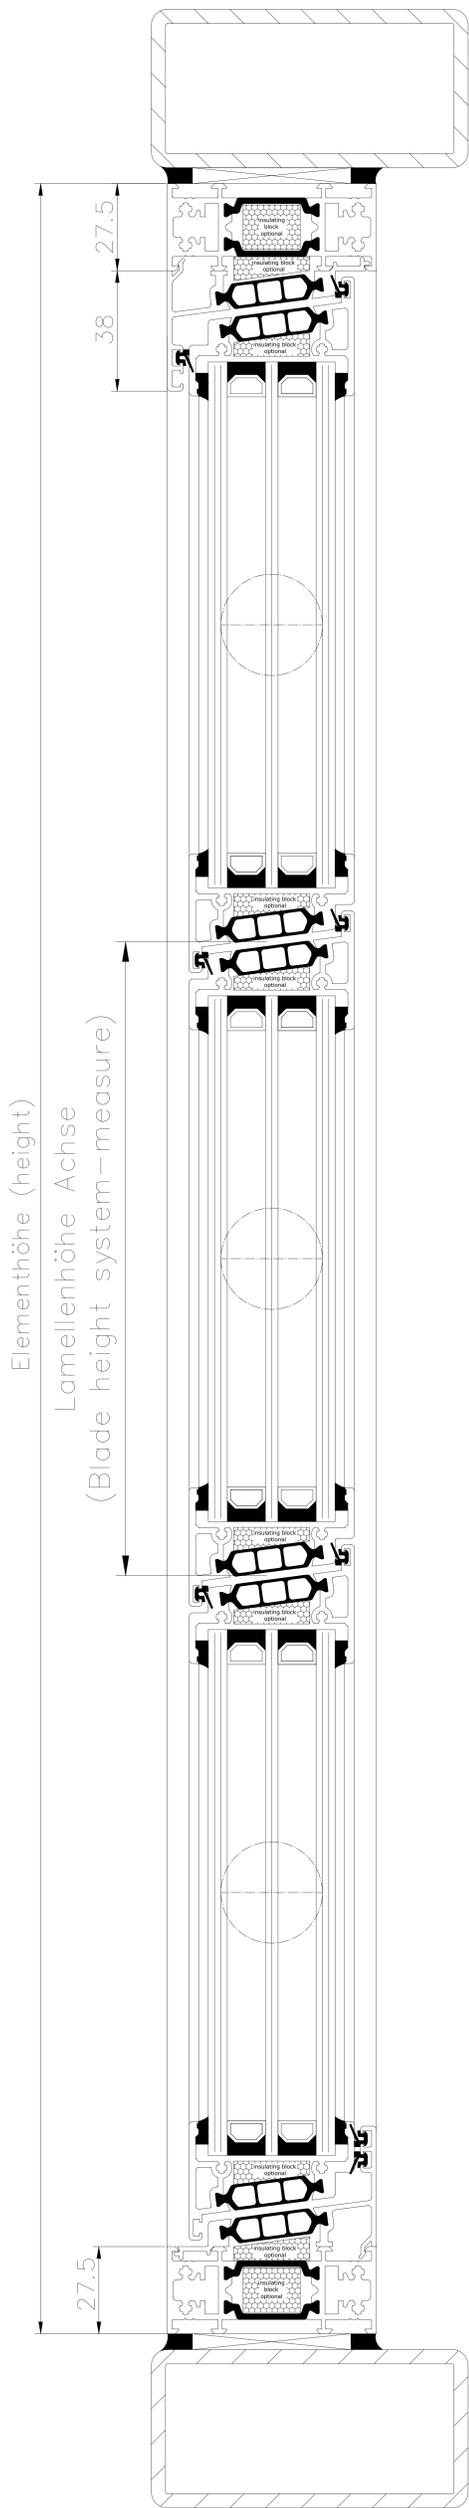

	Hafenstraße 5 - 7 / D-63811 Stockstadt/Main Telefon +49 6027 4162-20 / Telefax +49 6027 4162-99 info@hahn-lamellenfenster.de / www.hahn-lamellenfenster.de		Maßstab:	Position:	Menge:	Blatt:
			Datum	Name	HAHN Lamellenfenster Tairmo Einbau in bauseitige Stahl-Rechteckrohre, Befestigung mit Blechschraben <small>Diese Zeichnung ist Eigentum der Fa. Hahn Lamellenfenster GmbH. Jede Vervielfältigung, Verwertung oder Mitteilung an Dritte Personen ist strafbar und wird gerichtlich verfolgt. (Urheberrechtsschutz, Gesetz gegen unlaut. Wettbewerb B.G.B.)</small>	
			Berab.			
			Gepr.			
			Norm			
		Plan Nr.				
Pos. Änderung	Datum	Name				

1

2

3

4

5

6

7