

1 2 3 4 5 6 7

A

A

Falzdickenausgleich

B

B

C

C

D

D

E

E

F

F

G

G

H

H





I

I

J

J

Elementhöhe (height)
Lamellenhöhe Achse
(Blade height system-measure)

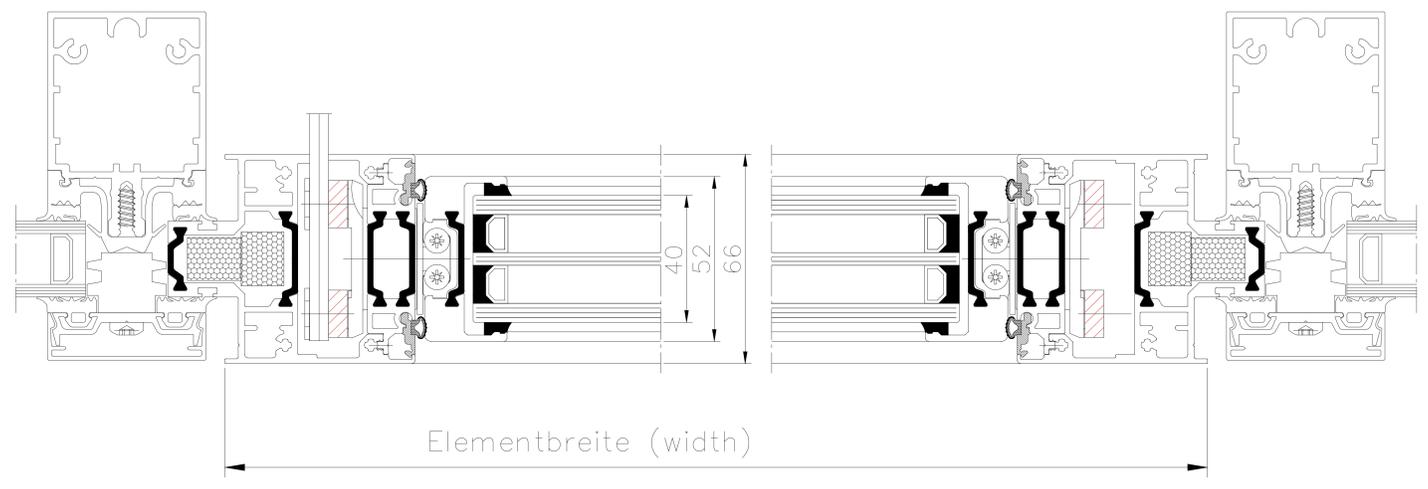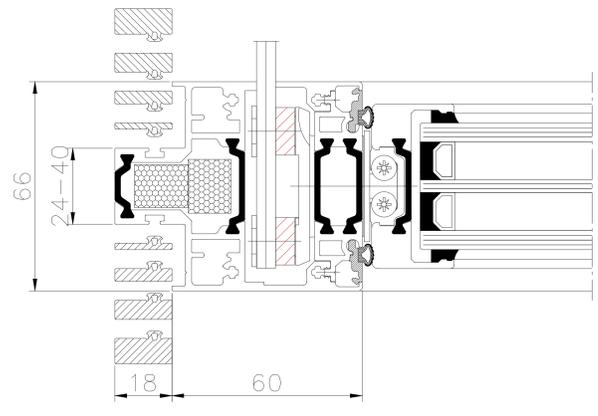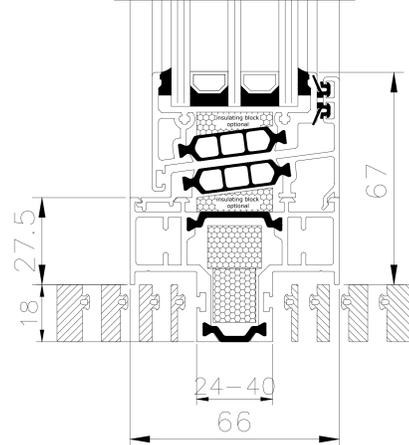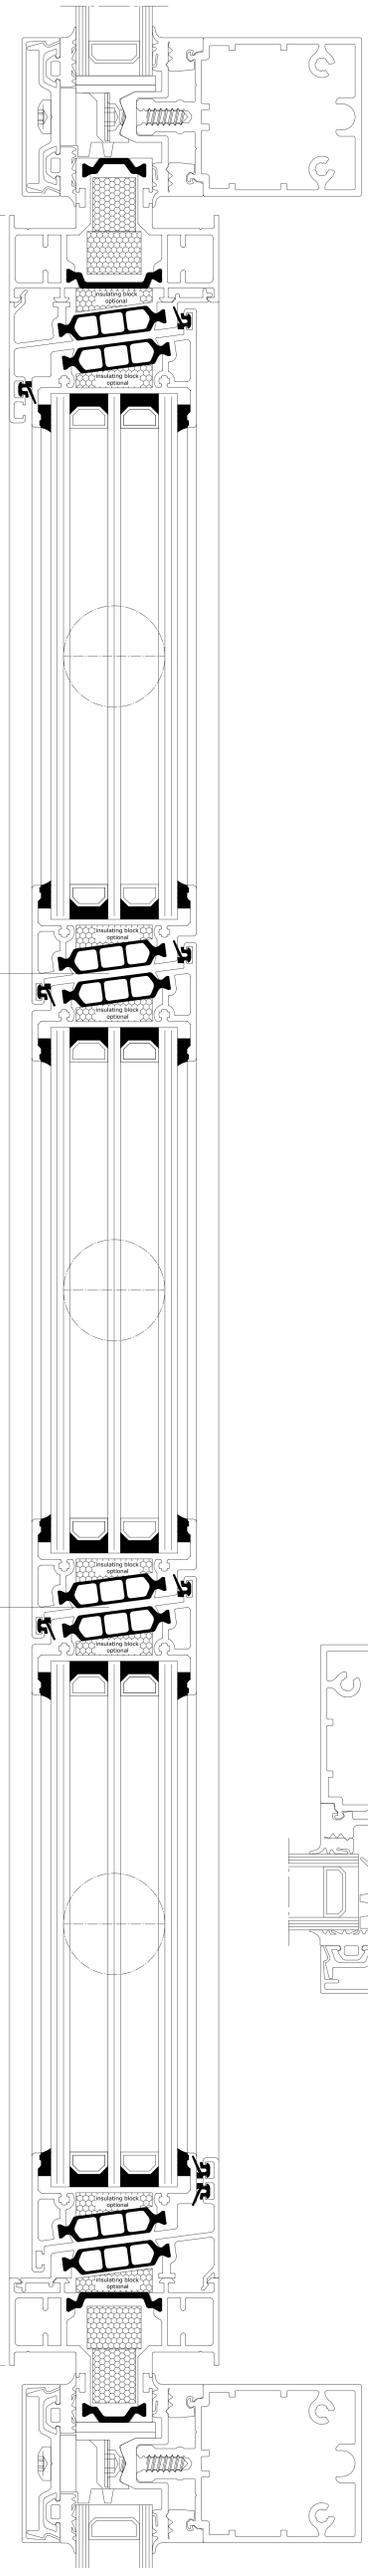

Elementbreite (width)

	Hafenstraße 5 - 7 / D-63811 Stockstadt/Main Telefon +49 6027 4162-20 / Telefax +49 6027 4162-99 info@hahn-lamellenfenster.de / www.hahn-lamellenfenster.de		Maßstab:	Position:	Menge:	Blatt:
		Datum	Name			
		Berab.	Gepr.			
		Norm	Plan Nr.			
HAHN Lamellenfenster Tairmo Einbau in Fassadenkonstruktion 24-40mm Klemmung <small>Diese Zeichnung ist Eigentum der Fa. Hahn Lamellenfenster GmbH. Jede Vervielfältigung, Verwertung oder Mitteilung an Dritte Personen ist strafbar und wird gerichtlich verfolgt. (Urheberrechtsschutz, Gesetz gegen unlaut. Wettbewerb B.G.B.)</small>						
Änderung						

1 2 3 4 5 6 7