




Basisprofilen

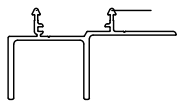

EVEN
LA.E25.01

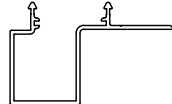


BLOCK 30
LA.B30.01

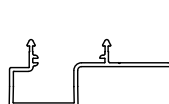

BLOCK 16
LA.B16.01




BLOCK 16L
LA.B16L01

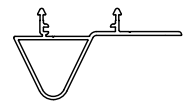


CONE
LA.CO.01

Stützprofile

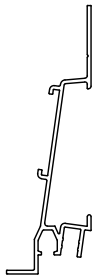


LA.S02

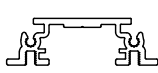

AD.0185



(20x10x2)
P0711510

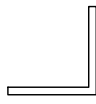

(35x35x3)
LA.S01



(30x30x3)
P6023810

Laibung Profilen (Türen und Tore)



LA.D04



LA.D05


Laibung Profilen (Fenster)



EVEN LA.D01



BLOCK LA.D02

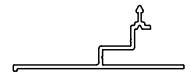

LA.D03

Halboffene Verkleidung



LA.C01




LA.A03


Laibung Standardprofilen (Testas)




LA.L12202
(120x20x2)

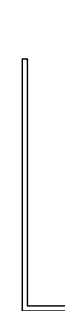

LA.L10202
(100x20x2)

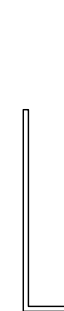

LA.L08202
(80x20x2)

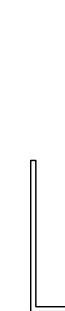


LA.L06202
(60x20x2)




LA.L04202
(40x20x2)


Ausgleichprofilen

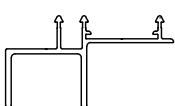


EVEN
LA.E25.05

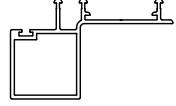

BLOCK 30
LA.B30.05

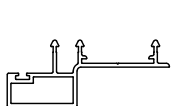


BLOCK 16
LA.B16.05

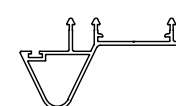


CONE
LA.CO.05


Rahmenprofilen

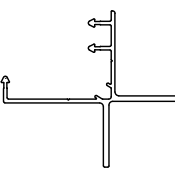


EVEN
LA.E25.03

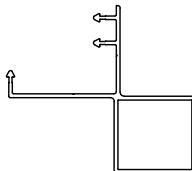


BLOCK 30
LA.B30.03

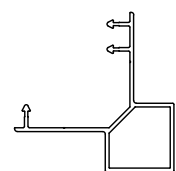


BLOCK 16
LA.B16.03

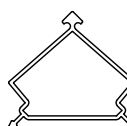

BLOCK 30 / EVEN
LA.A04

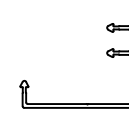

CONE
LA.CO.03

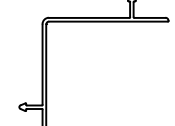


CONE
LA.CO.04

Clips



NOMINALER
ABSTANDSHALTER
G0000592

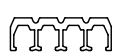


ABGESENKTE CLIPS
G0001170




BRANDSCHUTZKLAMMER
G0000830



CLIPS
G6020944

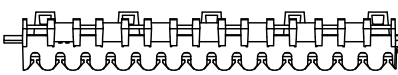


CLIPS 150
G0000579

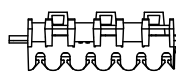


CLIPS 60
G0000581


Wechselprofilen

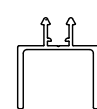

LA.E25.02

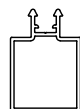

LA.B30.02

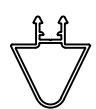

LA.CO.02



LA.B16.02



LA.A02

RENSON®
Creating healthy spaces

Industriezone "Flanders field"
8790 Waregem (Belgium)
Tel. 056/62.71.11 Fax. 056/60.28.51

Drawn By


Date

28/02/2023

Scale
1:3

PROFILE + CLIPS

Format
A4

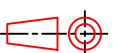

1


2

3

4


A

EVEN

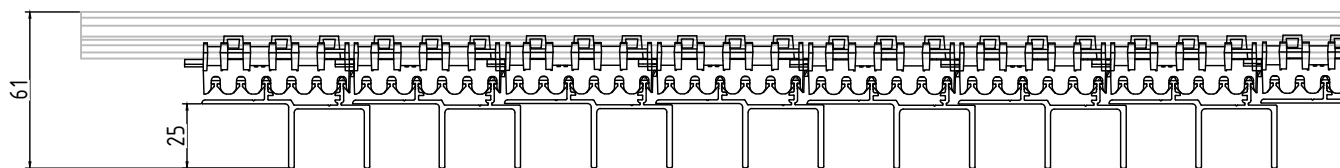


B

BLOCK 30

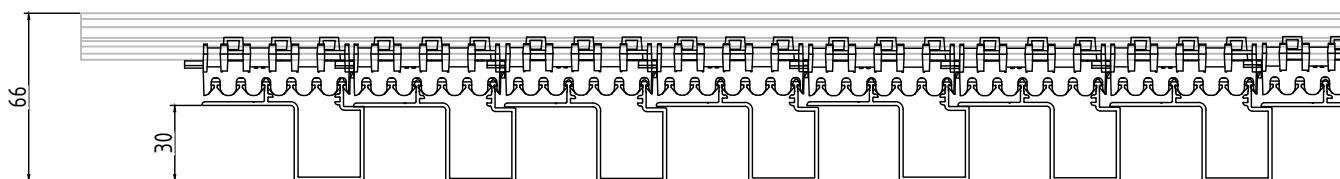


C

BLOCK 16/ 16L

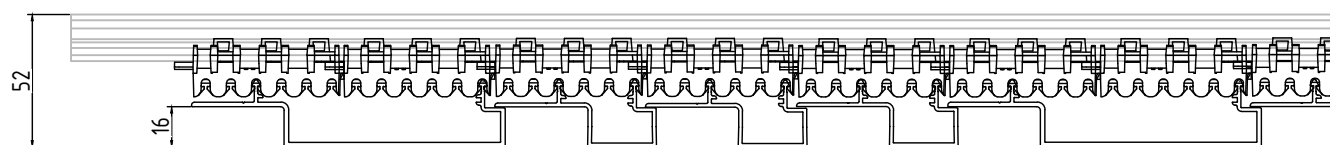

D

CONE

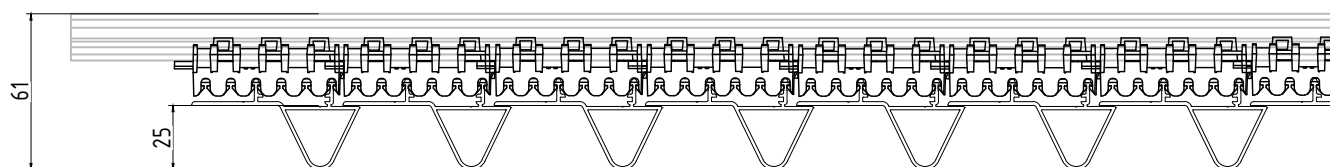

E

F

Deze tekening is eigendom van NV RENSON, en mag niet gecopieerd, noch getoond worden aan derden zonder schriftelijke toestemming.

RENSON
Creating healthy spaces

Industriezone "Flanders field"
8790 Waregem (Belgium)
Tel. 056/62.71.11 Fax. 056/60.28.51

Drawn By


Date

11/05/2020

Scale
1:3

SYSTEMDICKE

Format
A4

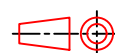


1

2

3

4


Deze tekening is eigendom van NV RENSON, en mag niet gecopieerd, noch getoond worden aan derden zonder schriftelijke toestemming.

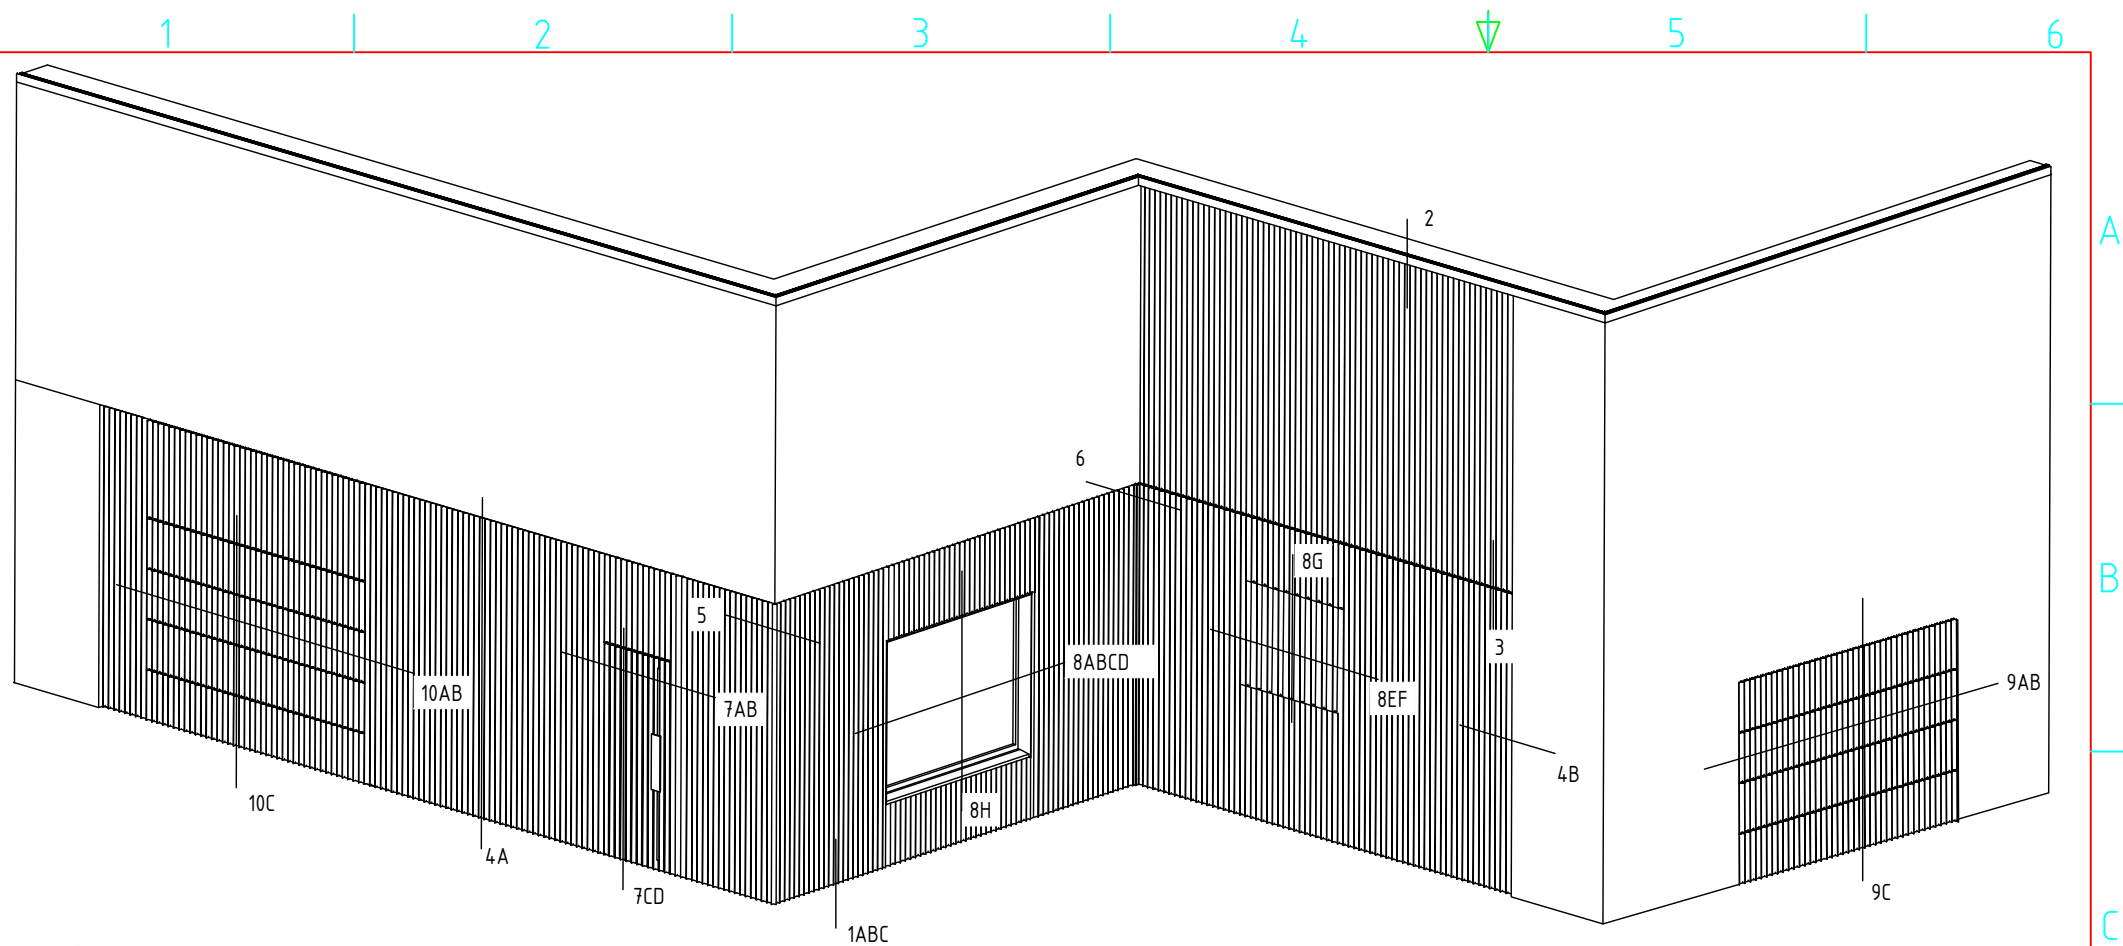

Nr.	Details
1ABC	Bodenwandverkleiding (mit fußleiste/mit Türschwelle) - seitenansicht
2	Dachrandausführung - seitenansicht
3	Horizontale verbindung - seitenansicht
4A	Wandanschluss - seitenansicht
4B	Wandanschluss - ansicht von oben
5	Außenrahmenprofil - ansicht von oben
6	Innenrahmenprofil - ansicht von oben
7AB	Türverkleidungen - ansicht von oben
7CD	Türverkleidungen - seitenansicht
8AB	Verarbeitung Laibung seite - ansicht von oben
8CD	Fenster im fassadenbereich - ansicht von oben
8EF	Verarbeitung Laibung Halboffene Verkleidung - ansicht von oben
8G	Verarbeitung Laibung Halboffene Verkleidung - seitenansicht
8H	Verarbeitung Laibung oberseite - seitenansicht
9AB	Garagen-sektionaltor zwischen anderen Verkleidungen - ansicht von oben
9C	Garagen-sektionaltor zwischen anderen Verkleidungen - seitenansicht
10AB	Garagen-sektionaltor kontinuierlich fassadenbekleidung - ansicht von oben
10C	Garagen-sektionaltor kontinuierlich fassadenbekleidung - seitenansicht



Industriezone "Flanders field"
8790 Waregem (Belgium)
Tel. 056/62.71.11 Fax. 056/60.28.51

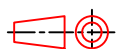Drawn By		Date 11/05/2020	Scale 1:14
3D-ÜBERSICHTS - ABSCHNITTE			Format A4
			

1 2 3 4

A

A

B

B

C

C

D

D

E


E

F

F


Deze tekening is eigendom van NV RENSON, en mag niet gecopieerd, noch getoond worden aan derden zonder schriftelijke toestemming.

-  Mauerwerk / Aschenblock
-  Fassadenmauerwerk im Freien
-  Holz
- 
-  Unbewehrter Beton
-  Wärmedämmung
-  Füllen Sie die Isolierung
-  Porenbeton / Schaumglas
-  Multiplex / Faserplatte
-  Verputzen / Gipskarton

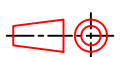
 RENSON° Creating healthy spaces Industriezone "Flanders field" 8790 Waregem (Belgium) Tel. 056/62.71.11 Fax. 056/60.28.51	Drawn By		Date 11/05/2020	Scale
	LEGENDE			Format A4
				

1 2 3 4

MONTAGE AN EINER HOLZKONSTRUKTION

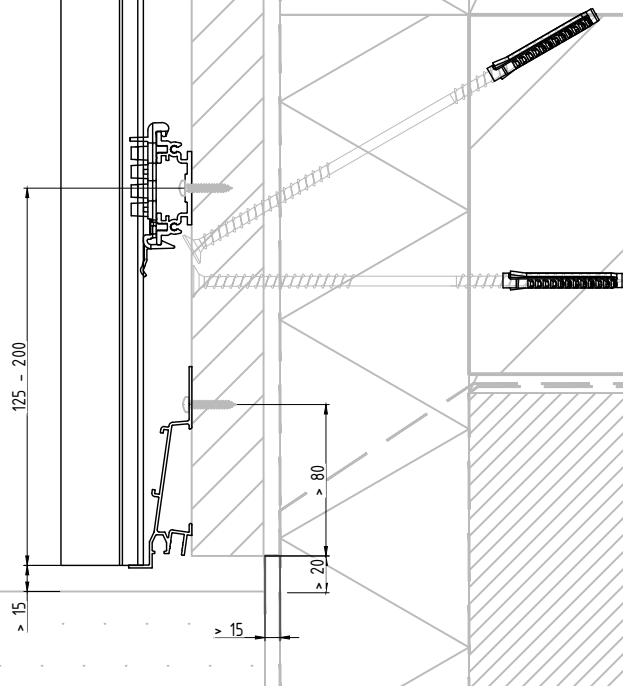

DIREKTE BEFESTIGUNG

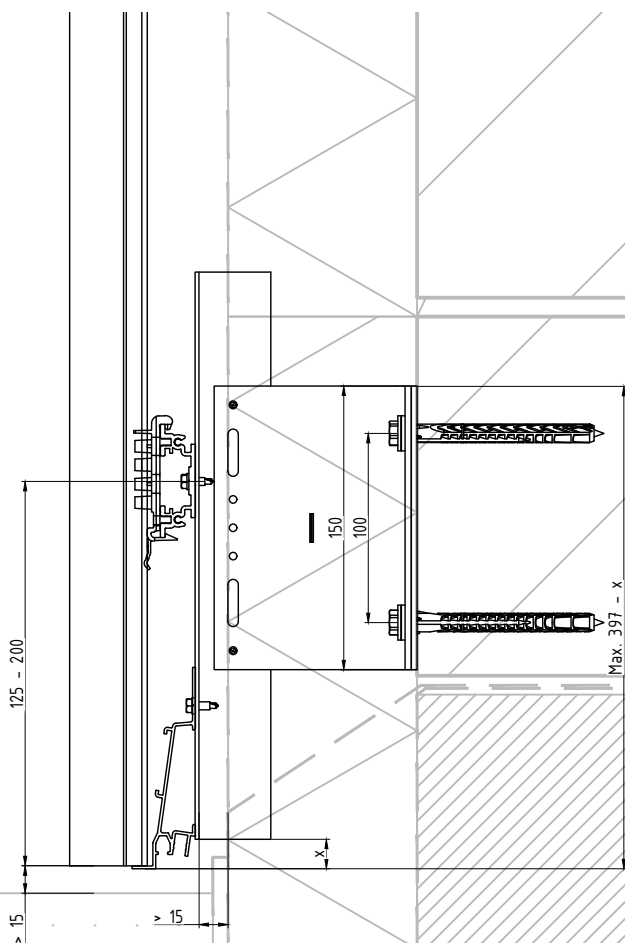

RENSON
Creating healthy spaces

Industriezone "Flanders field"
8790 Waregem (Belgium)
Tel. 056/62.71.11 Fax. 056/60.28.51

Drawn By

Date

11/05/2020


Scale
1:4

BODENWANDVERKLEIDUNG

Format
A4


SEITENANSICHT

1A

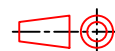


Deze tekening is eigendom van NV RENSON, en mag niet gecopieerd, noch getoond worden aan derden zonder schriftelijke toestemming.

MONTAGE AN EINER HOLZKONSTRUKTION

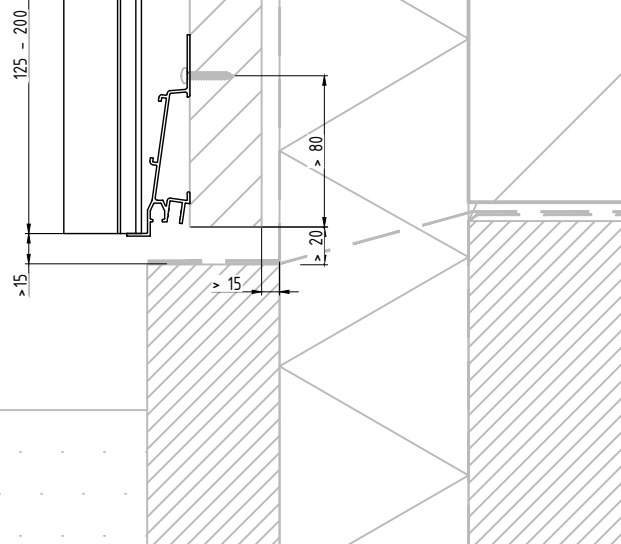

DIREKTE BEFESTIGUNG

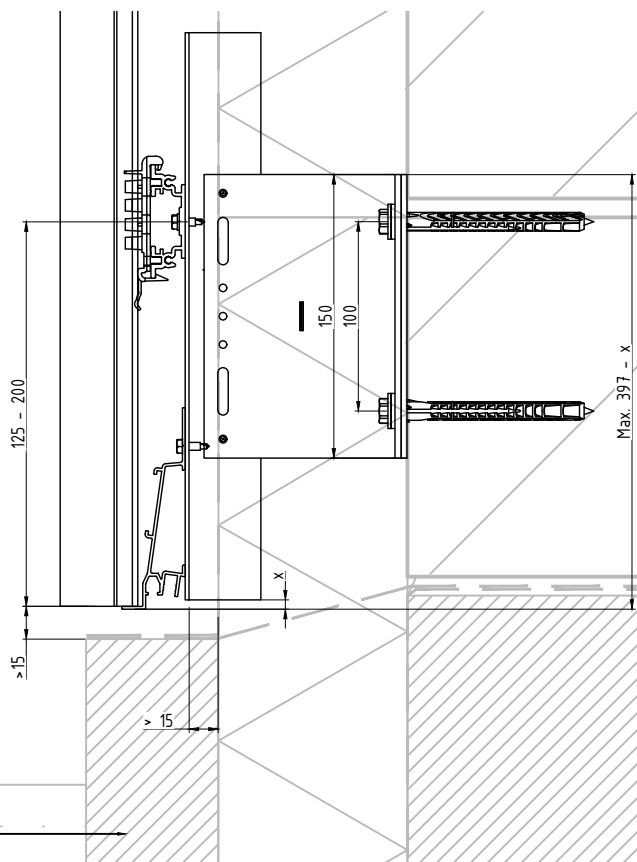

Blaustein fußleiste



Industriezone "Flanders field"
8790 Waregem (Belgium)
Tel. 056/62.71.11 Fax. 056/60.28.51

Drawn By

Date
11/05/2020


Scale
1:4

BODENWANDVERKLEIDUNG MIT FUBLEISTE

Format
A4


SEITENANSICHT

1B

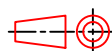


Deze tekening is eigendom van NV RENSON, en mag niet gecopieerd, noch getoond worden aan derden zonder schriftelijke toestemming.

MONTAGE AN EINER HOLZKONSTRUKTION

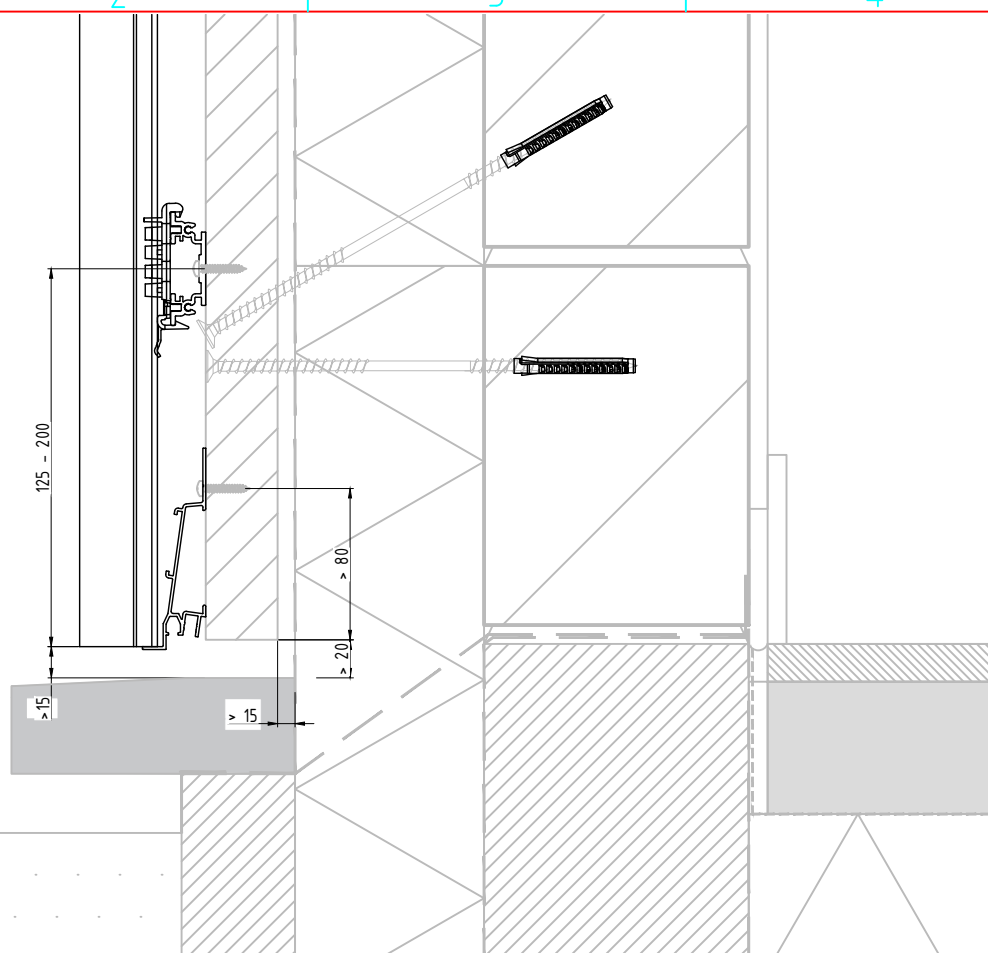

DIREKTE BEFESTIGUNG

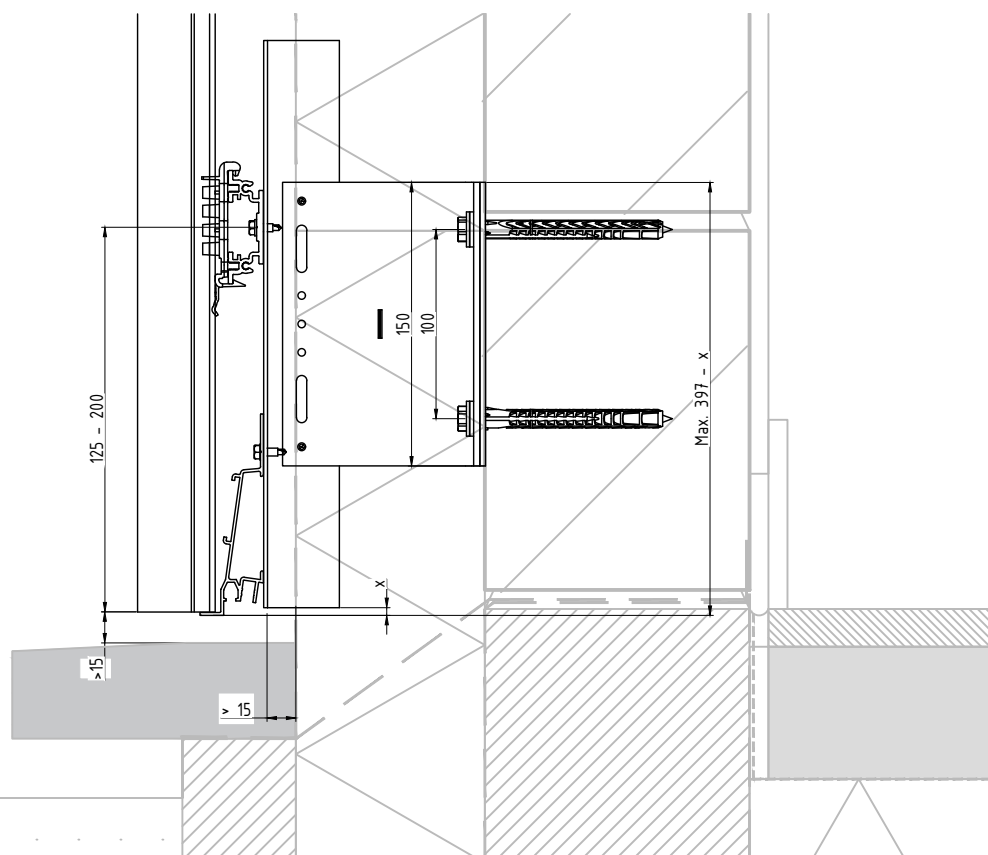

Industriezone "Flanders field"
8790 Waregem (Belgium)
Tel. 056/62.71.11 Fax. 056/60.28.51

Drawn By

Date
11/05/2020


Scale
1:4

BODENWANDVERKLEIDUNG MIT TÜRSCHWELLE

Format
A4


SEITENANSICHT

1C

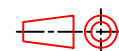


Deze tekening is eigendom van NV RENSON, en mag niet gecopieerd, noch getoond worden aan derden zonder schriftelijke toestemming.

MONTAGE AN EINER HOLZKONSTRUKTION

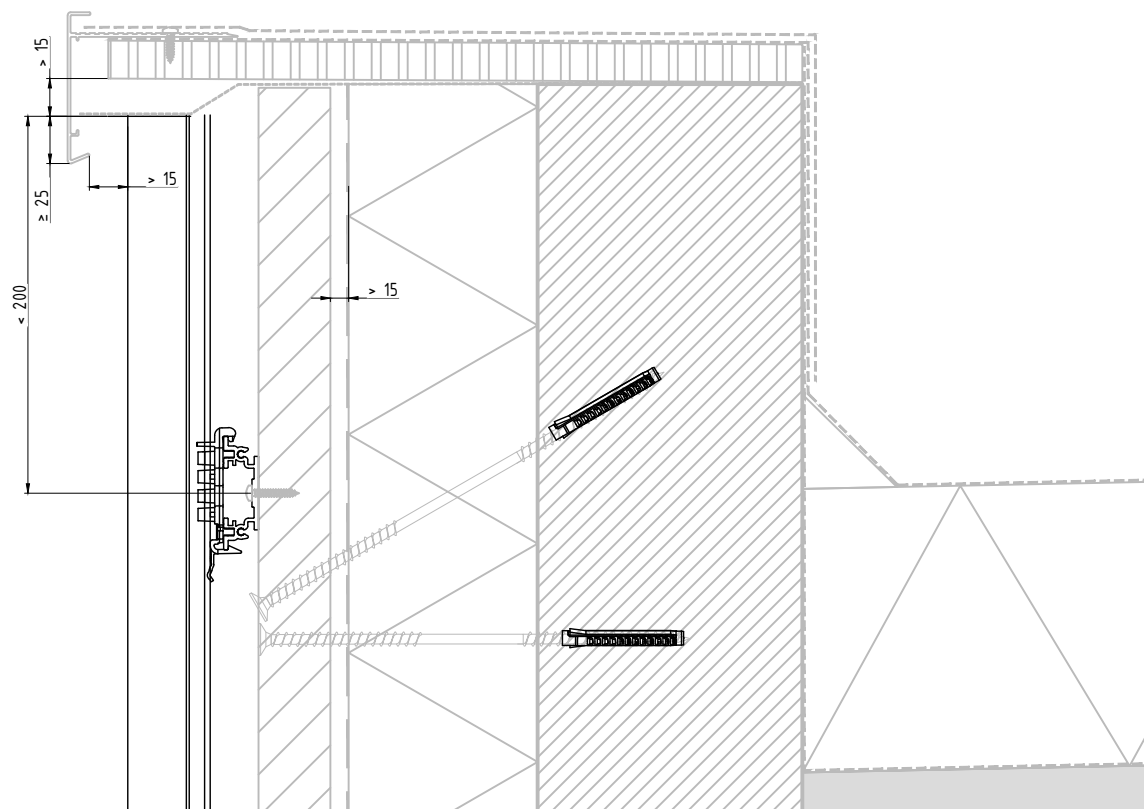

DIREKTE BEFESTIGUNG

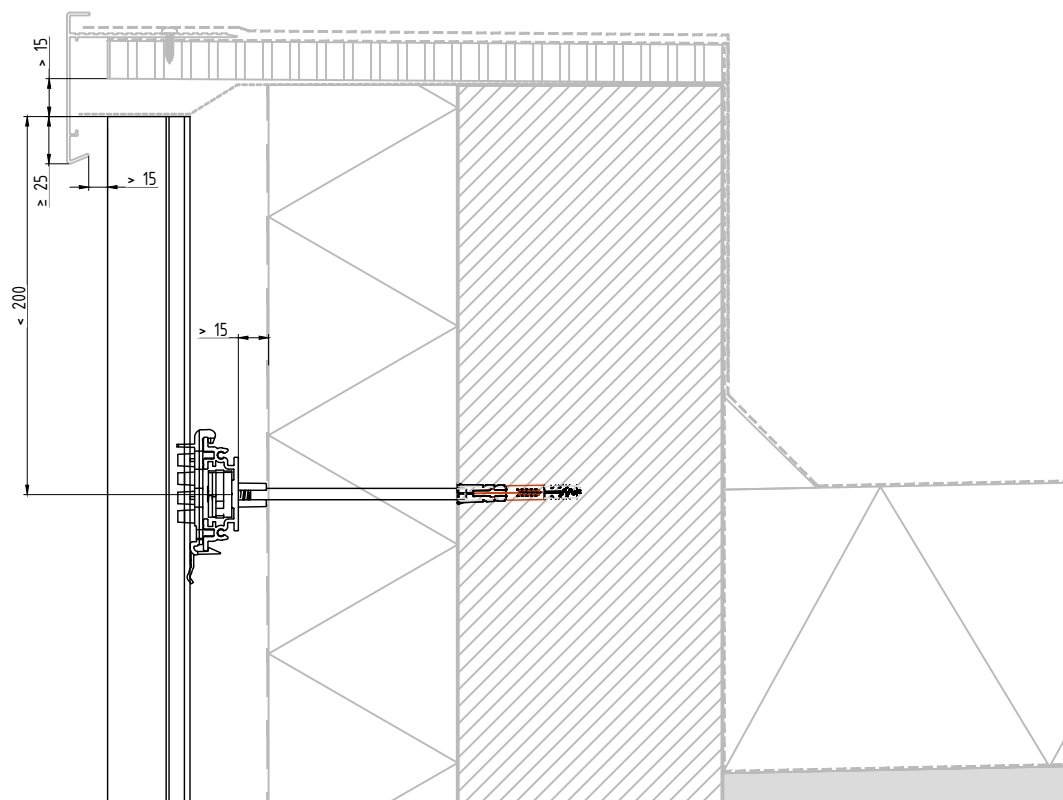

RENSON®
Creating healthy spaces

Industriezone "Flanders field"
8790 Waregem (Belgium)
Tel. 056/62.71.11 Fax. 056/60.28.51

Drawn By

Date

11/05/2020

Scale
1:4

DACHRANDAUSFÜHRUNG


Format
A4

SEITENANSICHT


2



MONTAGE AN EINER HOLZKONSTRUKTION

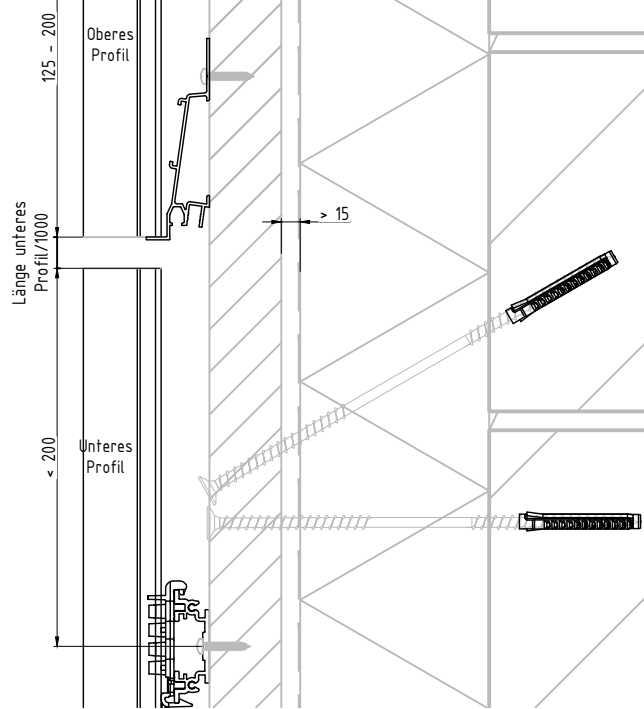


DIREKTE BEFESTIGUNG

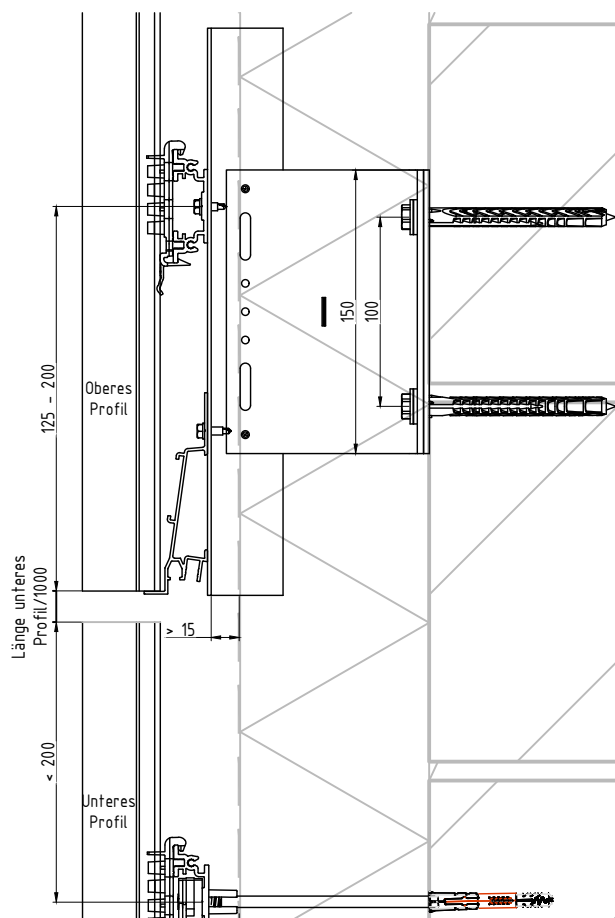


RENSON®
Creating healthy spaces

Industriezone "Flanders field"
8790 Waregem (Belgium)
Tel. 056/62.71.11 Fax. 056/60.28.51


Drawn By	Date 11/05/2020	Scale 1:4
HORIZONTALE VERBINDUNG		Format A4
SEITENANSICHT		3

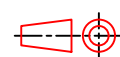

MONTAGE AN EINER
HOLZKONSTRUKTION

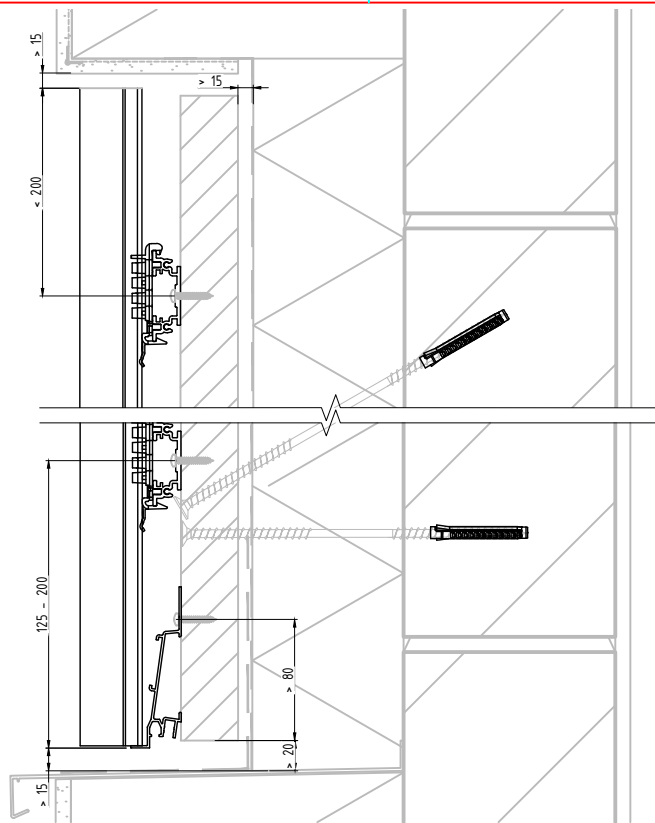

DIREKTE BEFESTIGUNG

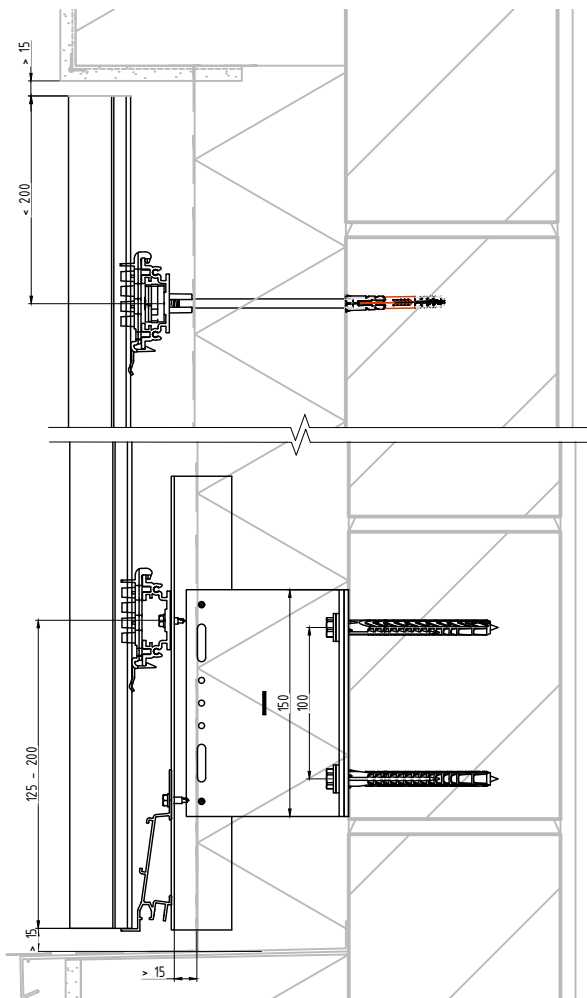

Industriezone "Flanders field"
8790 Waregem (Belgium)
Tel. 056/62.71.11 Fax. 056/60.28.51

Drawn By

Date

11/05/2020


Scale
1:5

WANDANSCHLUSS (VERPUTZEN)

Format
A4


SEITENANSICHT

4 A

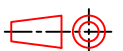


Deze tekening is eigendom van NV RENSON, en mag niet gecopieerd, noch getoond worden aan derden zonder schriftelijke toestemming.

MONTAGE AN EINER HOLZKONSTRUKTION

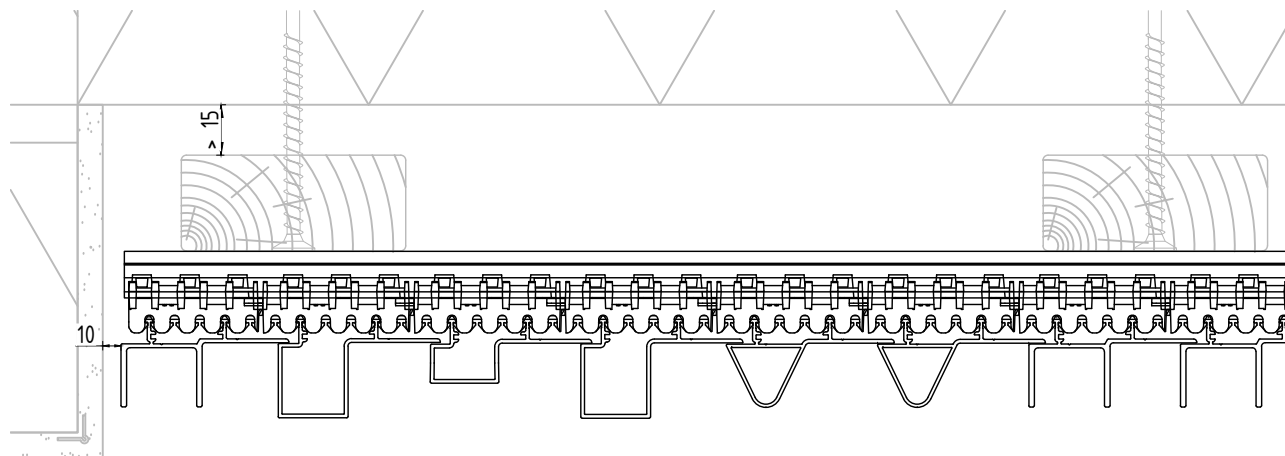

DIREKTE BEFESTIGUNG

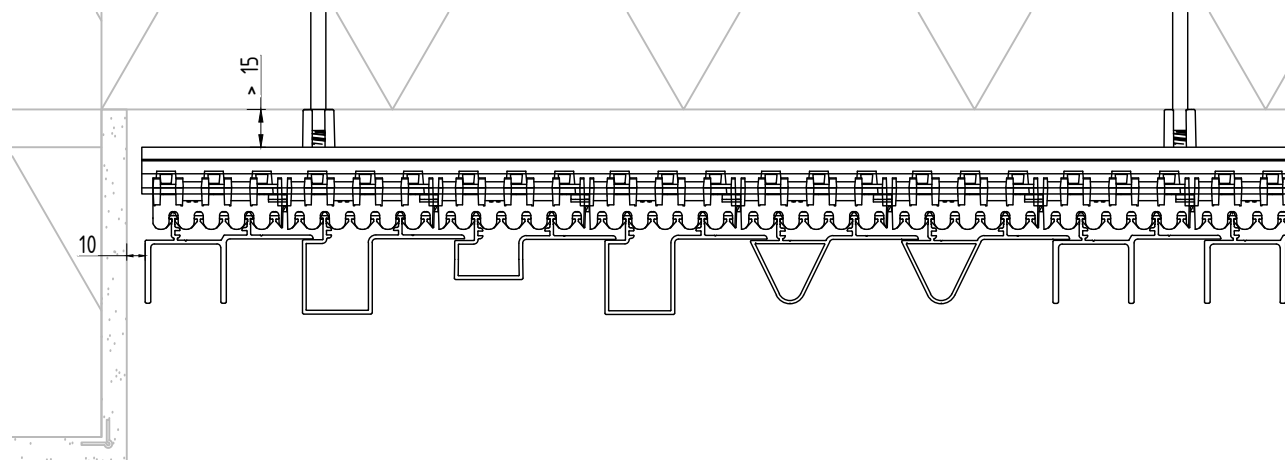

Industriezone "Flanders field"
8790 Waregem (Belgium)
Tel. 056/62.71.11 Fax. 056/60.28.51

Drawn By		Date	11/05/2020	Scale	1:3
WANDANSCHLUSS				Format	A4
ANSICHT VON OBEN				4B	

Deze tekening is eigendom van NV RENSON, en mag niet gecopieerd, noch getoond worden aan derden zonder schriftelijke toestemming.

1

2

3

4

A

B

C

D

E

F

A






B

C

D

E

F

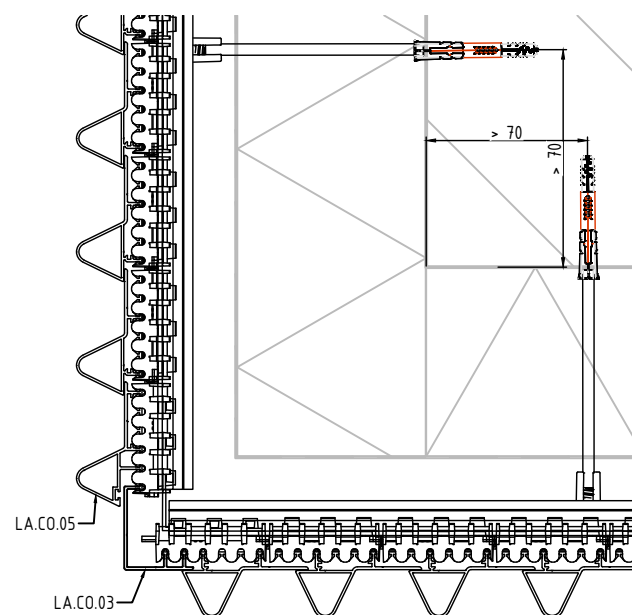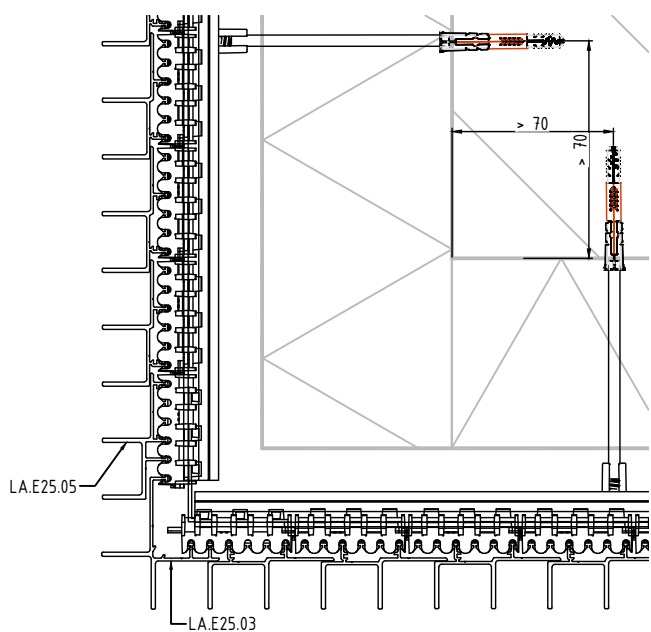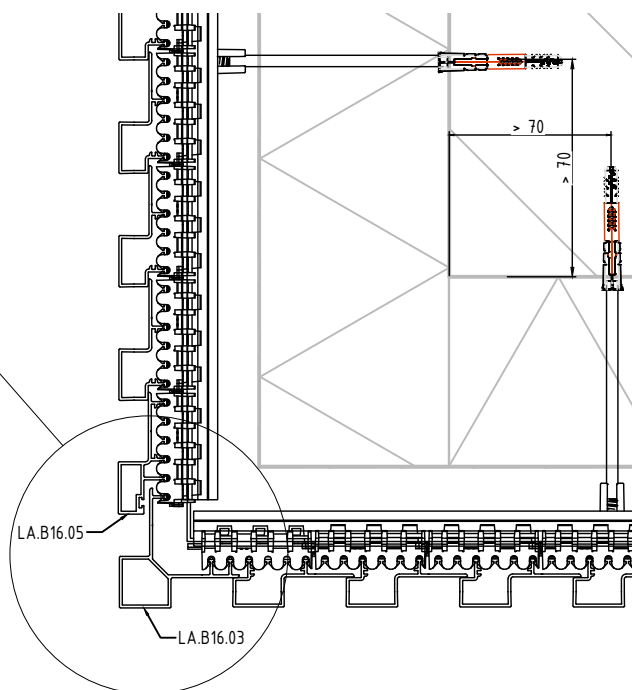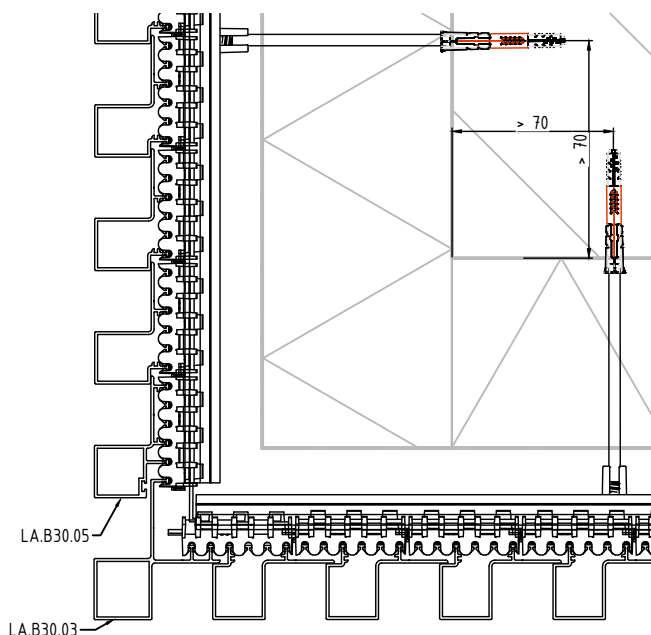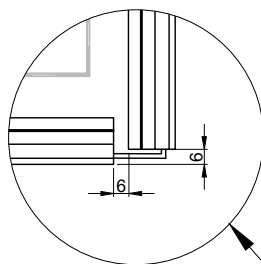

Industriezone "Flanders field"
8790 Waregem (Belgium)
Tel. 056/62.71.11 Fax. 056/60.28.51

Drawn By

Date

11/05/2020

Scale

1:4

AUßENRAHMENPROFIL

Format

A4

ANSICHT VON OBEN

5







1

2

3

4


Deze tekening is eigendom van NV RENSON, en mag niet gecopieerd, noch getoond worden aan derden zonder schriftelijke toestemming.

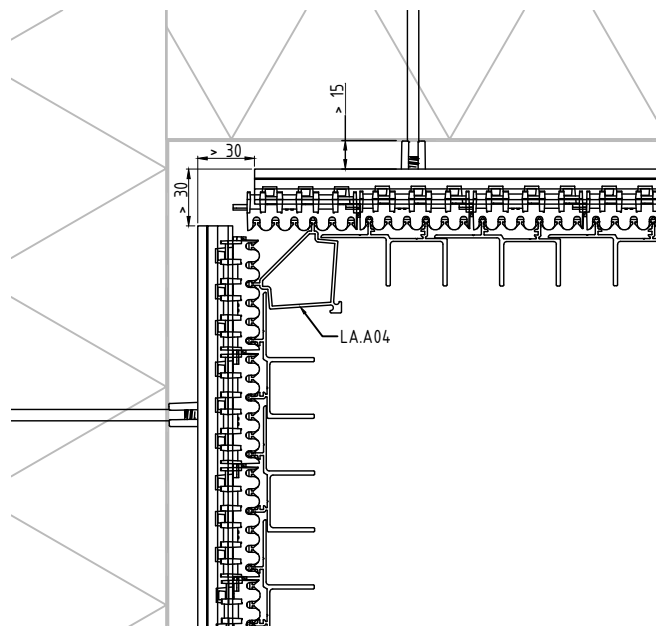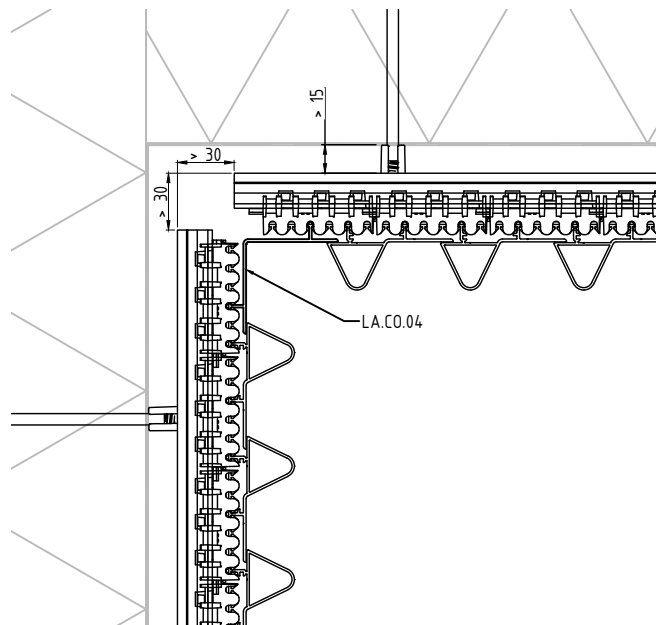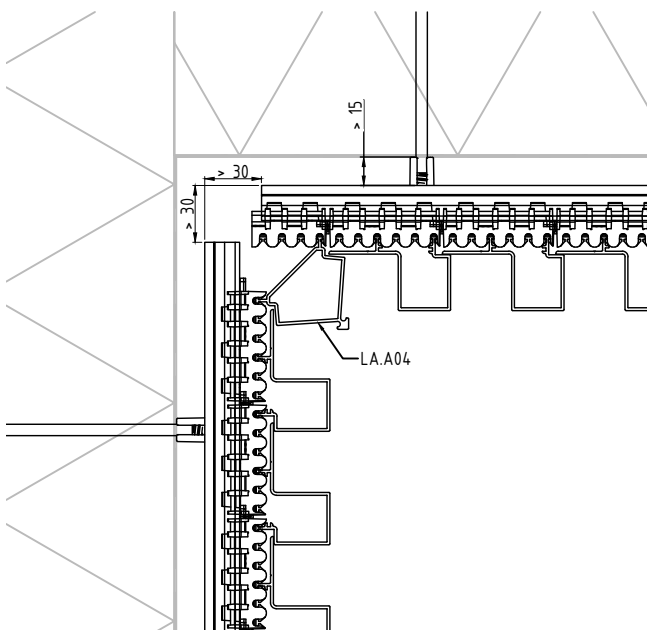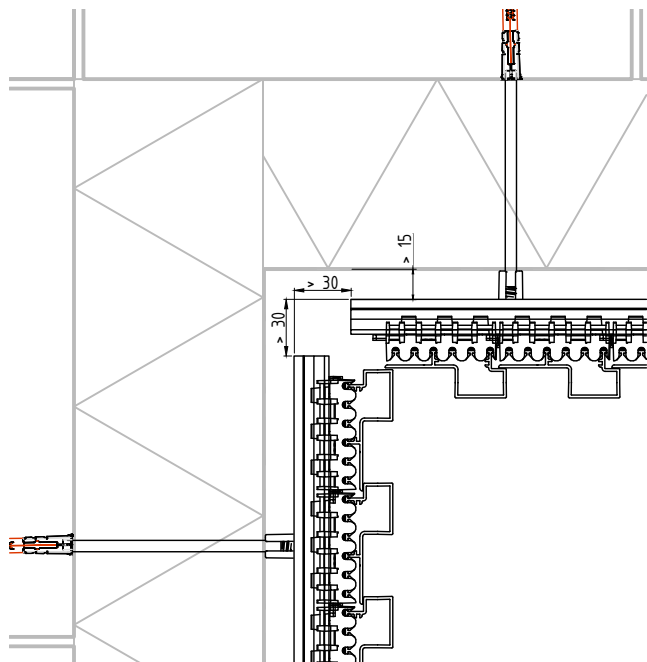


Industriezone "Flanders field"
8790 Waregem (Belgium)
Tel. 056/62.71.11 Fax. 056/60.28.51

Drawn By		Date 11/05/2020	Scale 1:4
INNENRAHMENPROFIL			Format A4
ANSICHT VON OBEN		6	

STANDARD STÜTZPROFIL

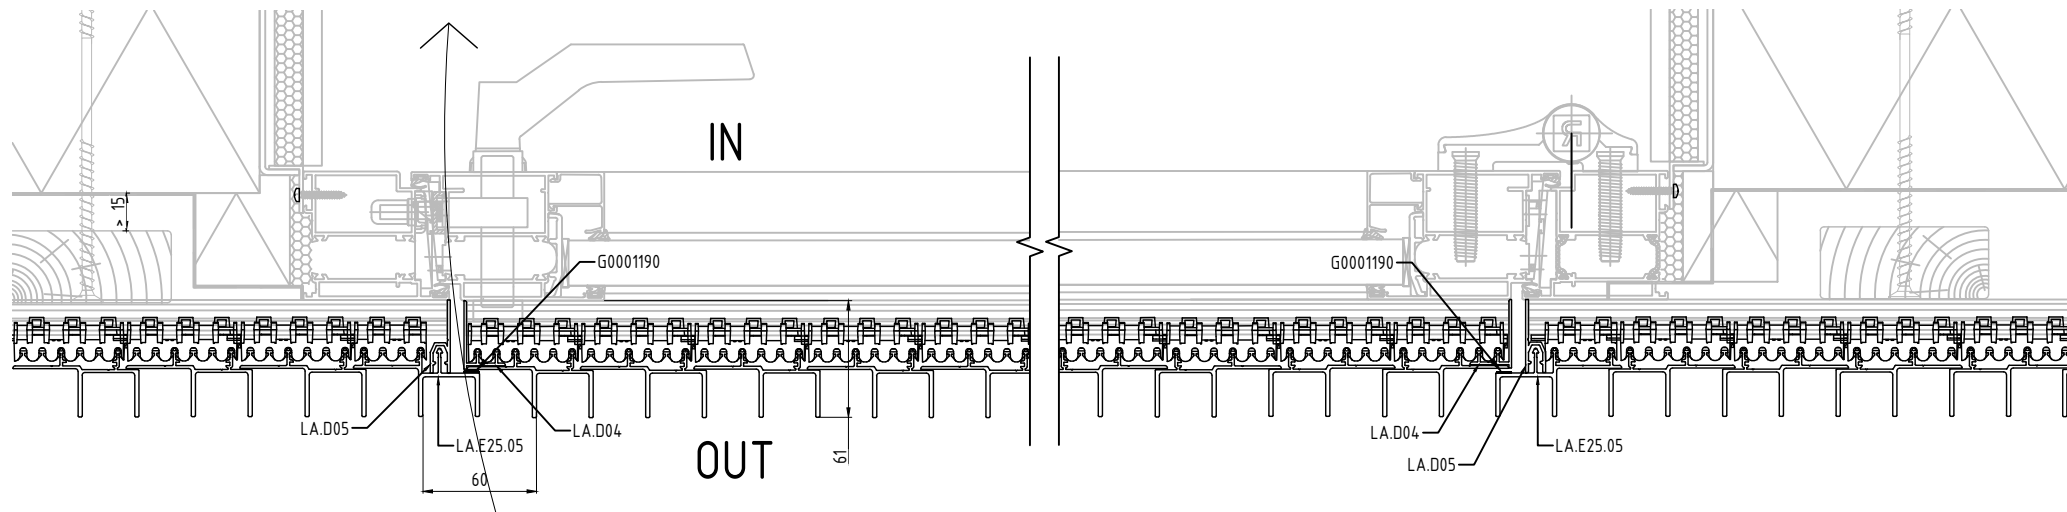

MIT ABGESENKTE CLIPS

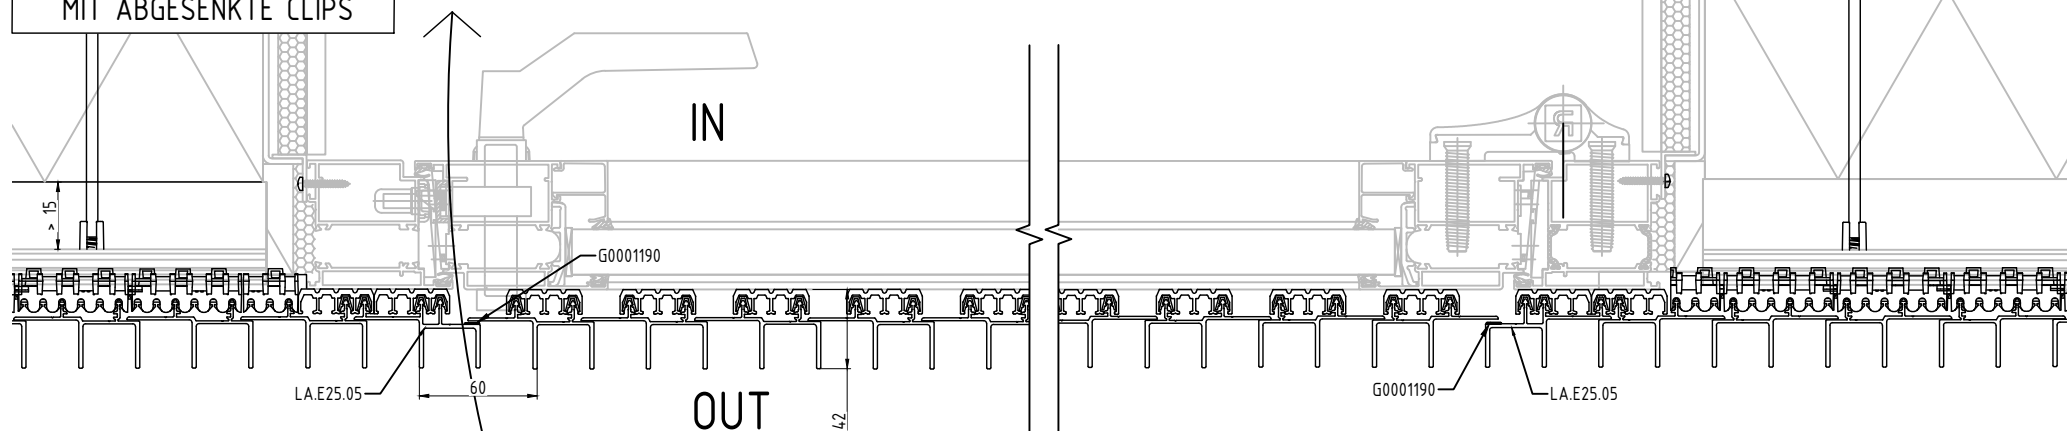

Gilt auch für Kipptoren



Industriezone "Flanders field"
8790 Waregem (Belgium)
Tel. 056/62.71.11 Fax. 056/60.28.51

Drawn By		Date 11/05/2020	Scale 1:4
TÜRVERKLEIDUNGEN			Format A4
ANSICHT VON OBEN		7A	

Deze tekening is eigendom van NV RENSON, en mag niet gecopieerd, noch getoond worden aan derden zonder schriftelijke toestemming.

A

B

C



D

A


B

C

D

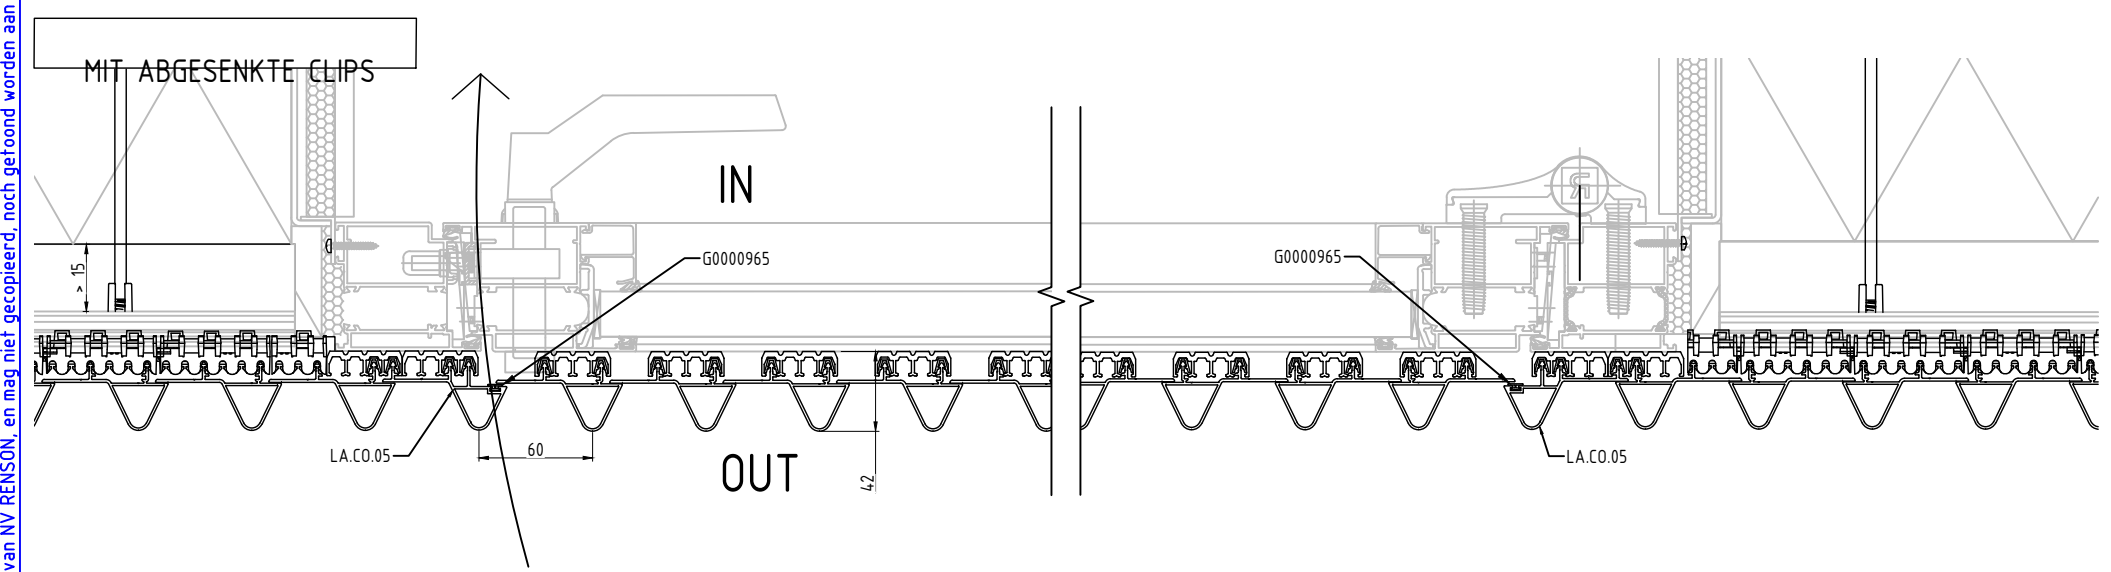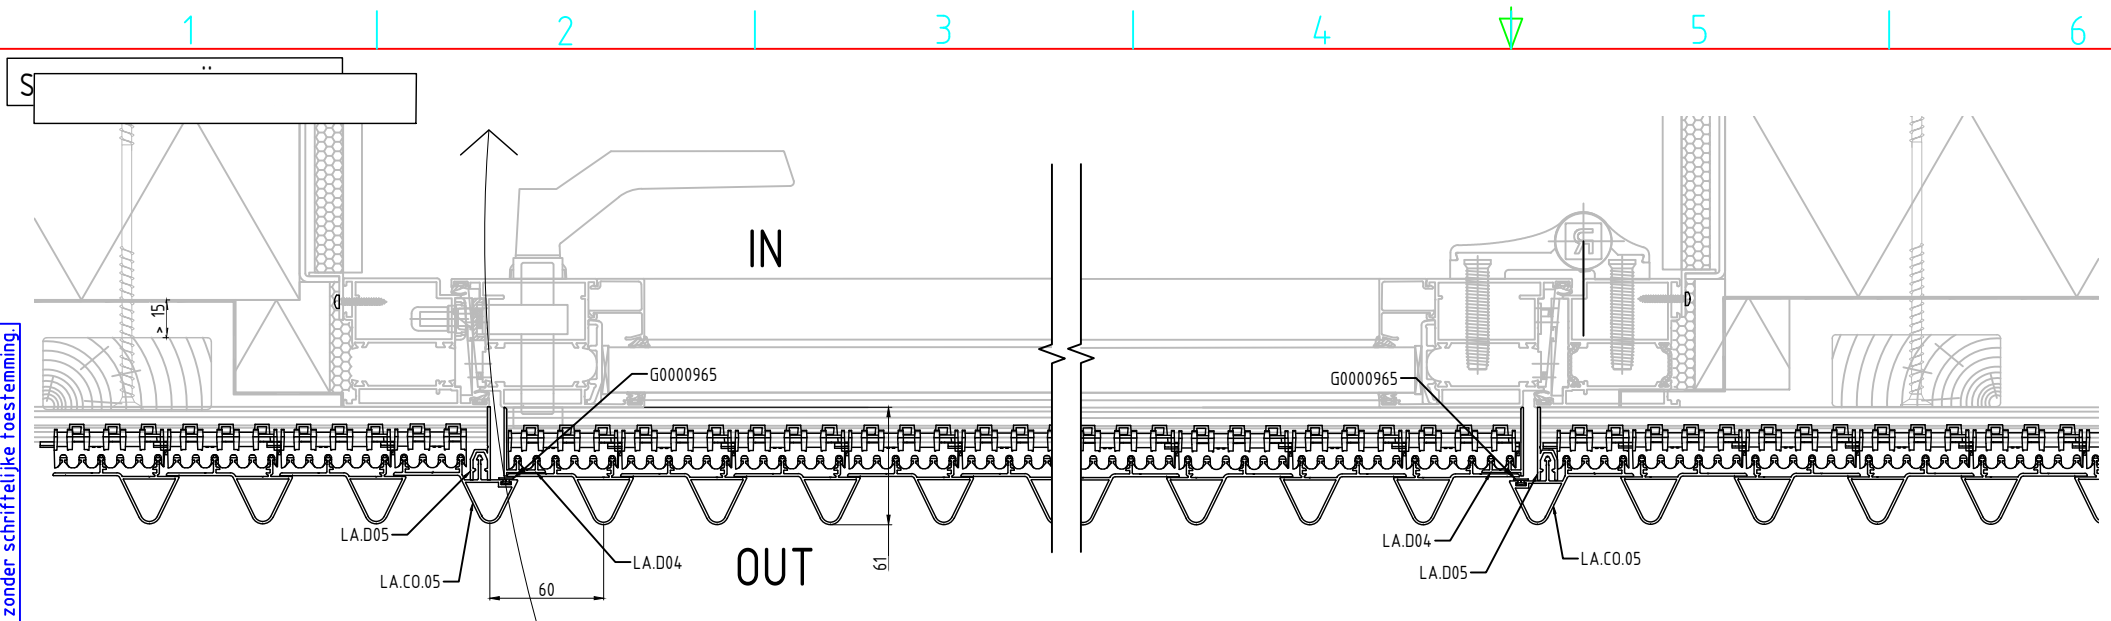


 **RENSON®**
Creating healthy spaces
Industriezone "Flanders field"
8790 Waregem (Belgium)
Tel. 056/62.71.11 Fax. 056/60.28.51

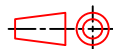
Drawn By		Date	11/05/2020	Scale	1:4
TÜRVERKLEIDUNGEN				Format	
ANSICHT VON OBEN			7B		

Deze tekening is eigendom van NV RENSON, en mag niet gecopieerd, noch getoond worden aan derden zonder schriftelijke toestemming.

DIREKTE BEFESTIGUNG

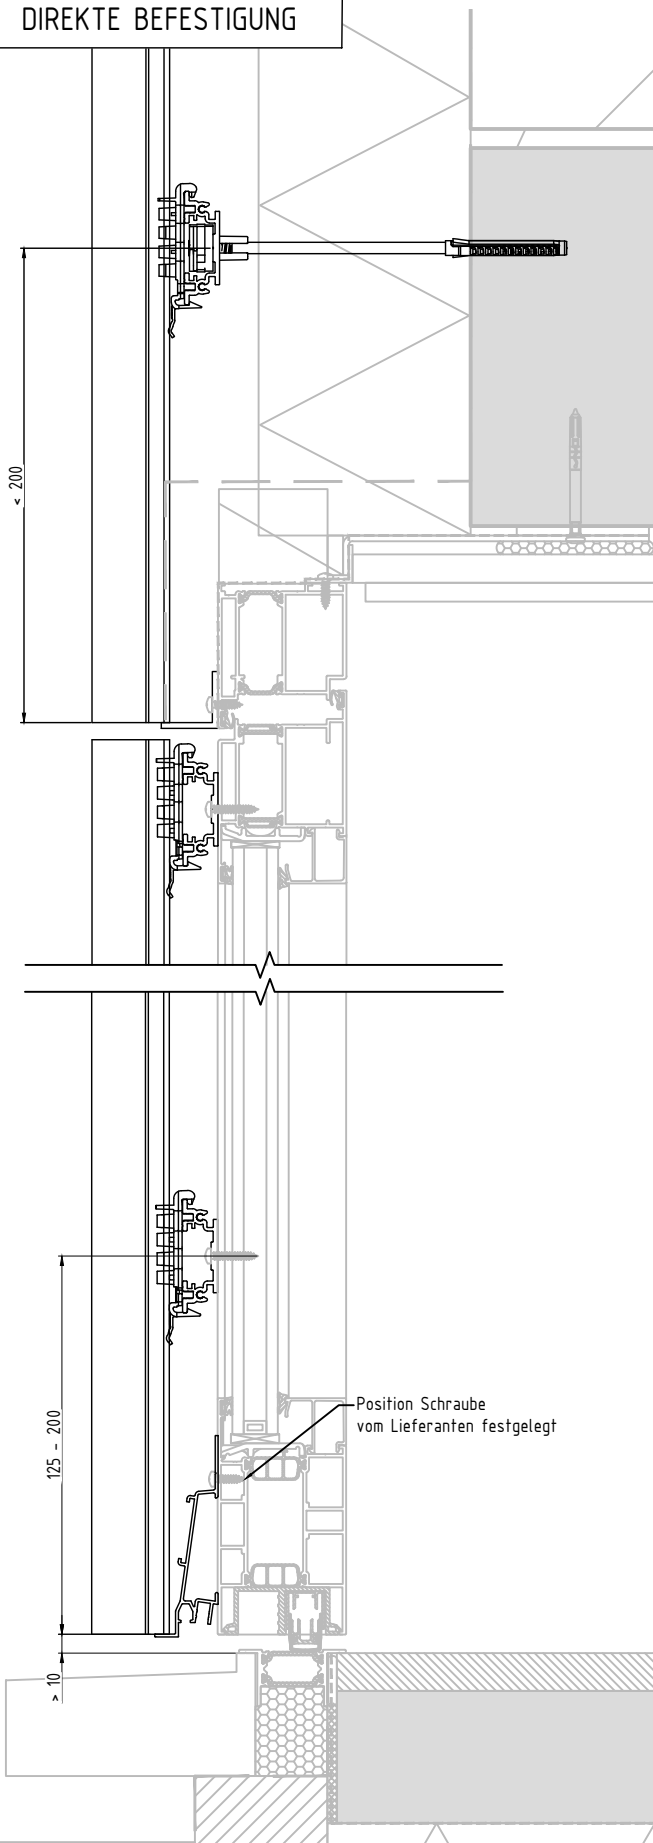

MONTAGE AN EINER HOLZKONSTRUKTION

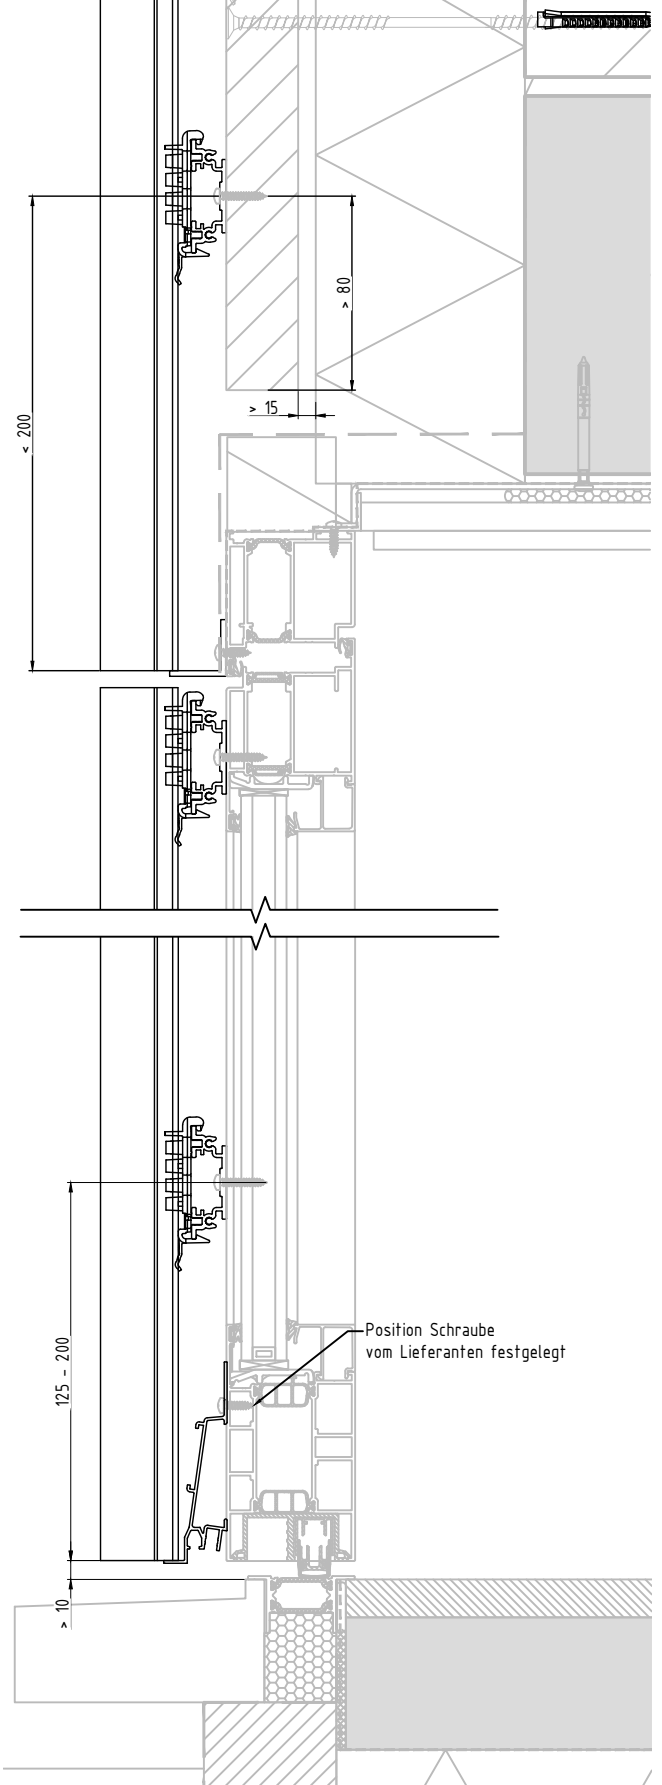

 **RENSON®**
Creating healthy spaces

Industriezone "Flanders field"
8790 Waregem (Belgium)
Tel. 056/62.71.11 Fax. 056/60.28.51

Drawn By

Date

11/05/2020


Scale
1:4

TÜRVERKLEIDUNGEN
MIT STANDARD STÜTZPROFIL



Format
A4

SEITENANSICHT

7C

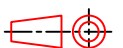

Deze tekening is eigendom van NV RENSON, en mag niet gecopieerd, noch getoond worden aan derden zonder schriftelijke toestemming.

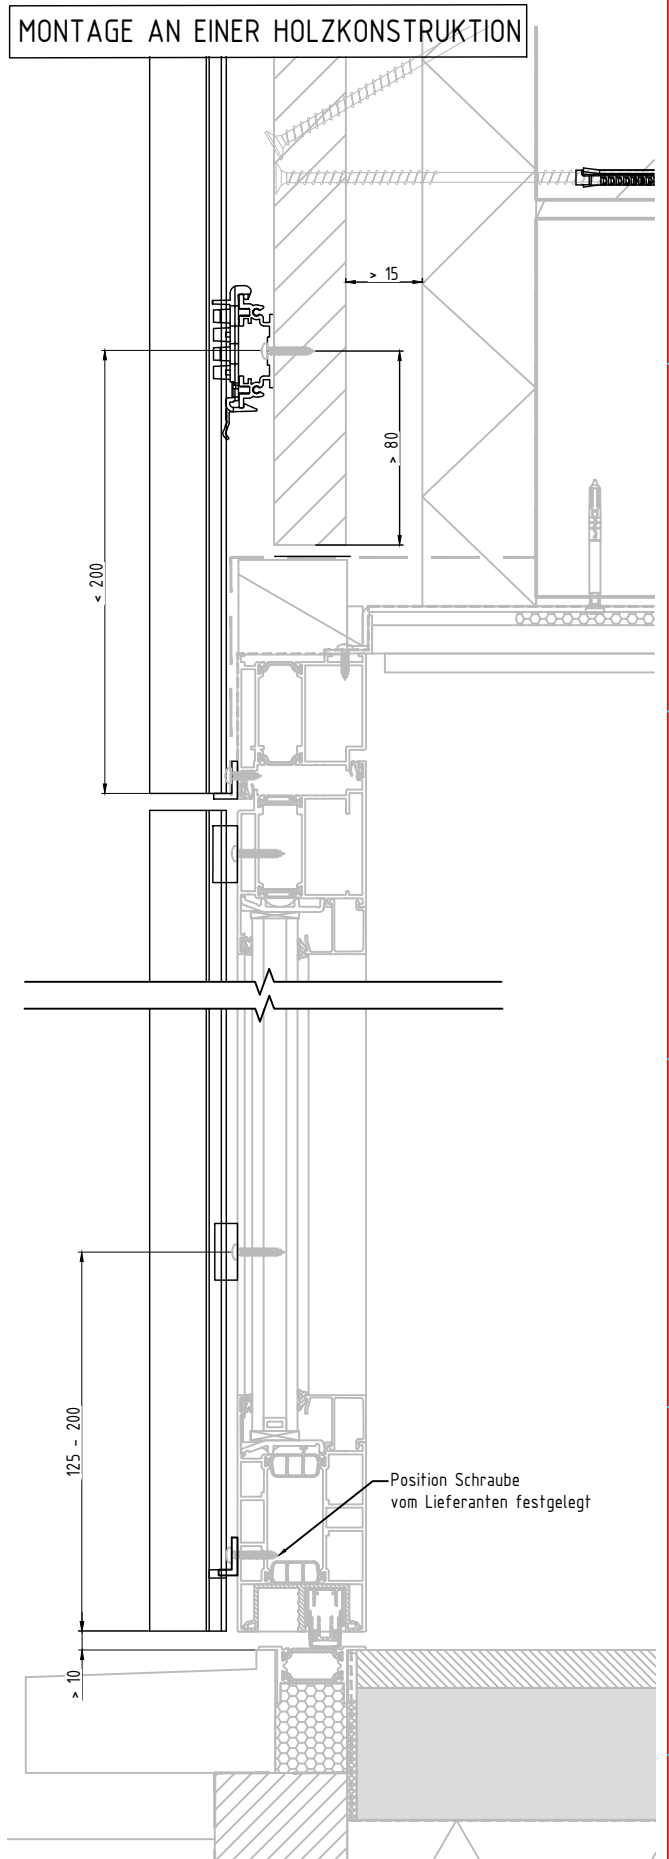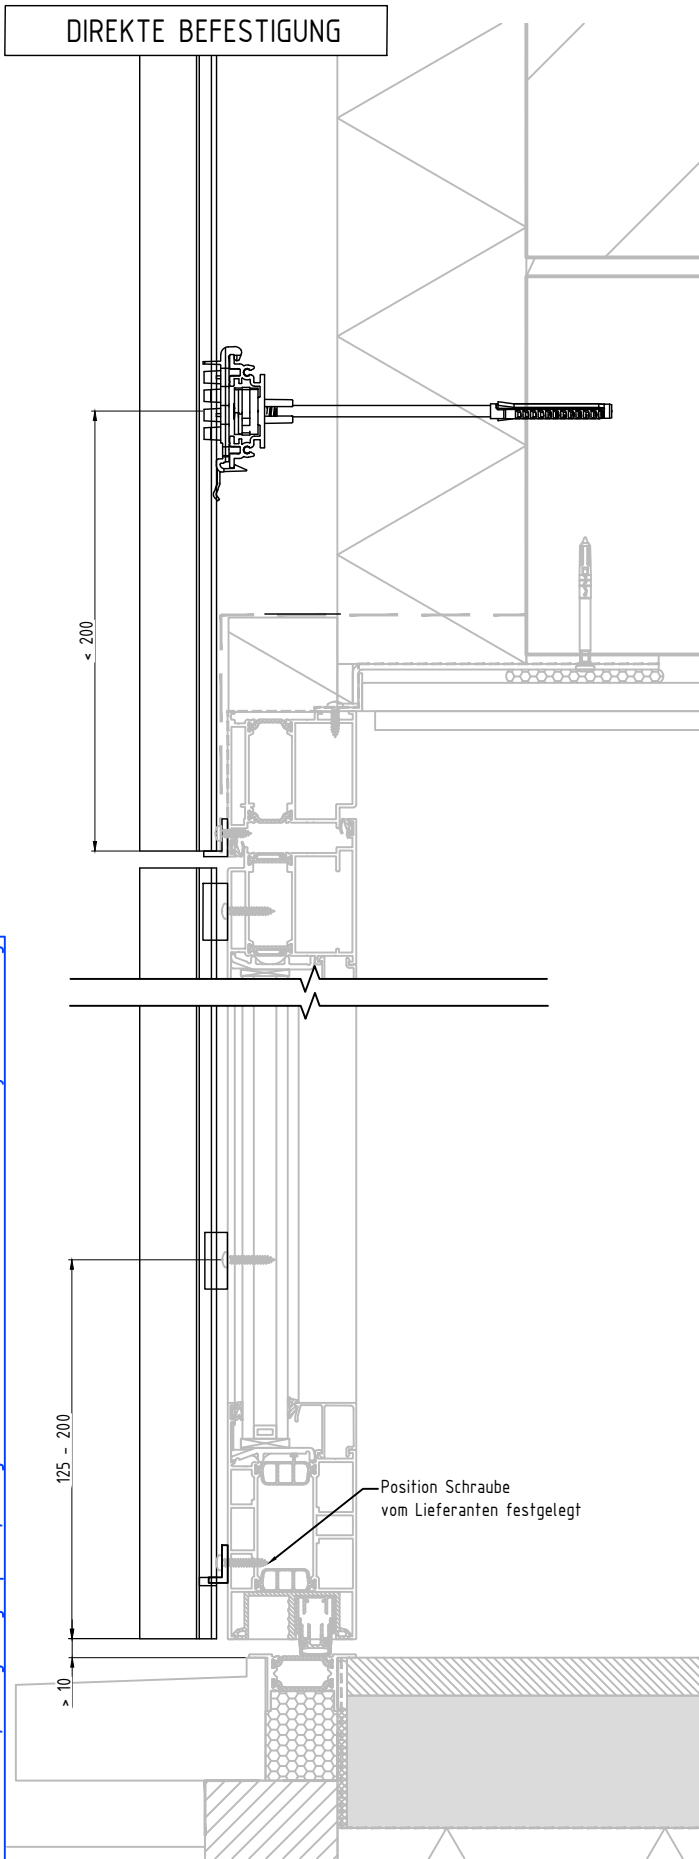

 **RENSON®**
Creating healthy spaces

Industriezone "Flanders field"
8790 Waregem (Belgium)
Tel. 056/62.71.11 Fax. 056/60.28.51

Drawn By

Date

11/05/2020

Scale

1:4


TÜRVERKLEIDUNGEN MIT ABGESENKTE CLIPS

Format


A4

SEITENANSICHT


7D

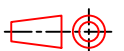

MONTAGE AN EINER HOLZKONSTRUKTION

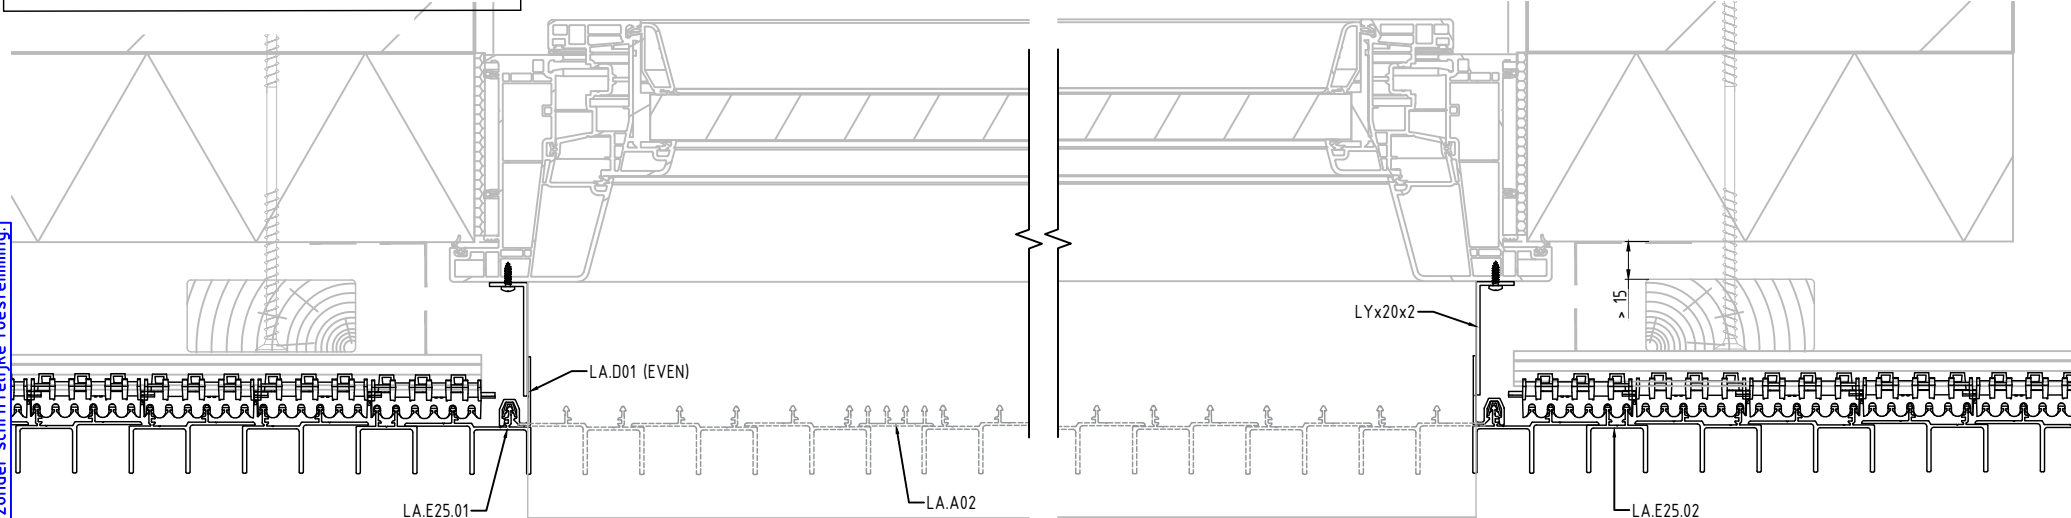

DIREKTE BEFESTIGUNG

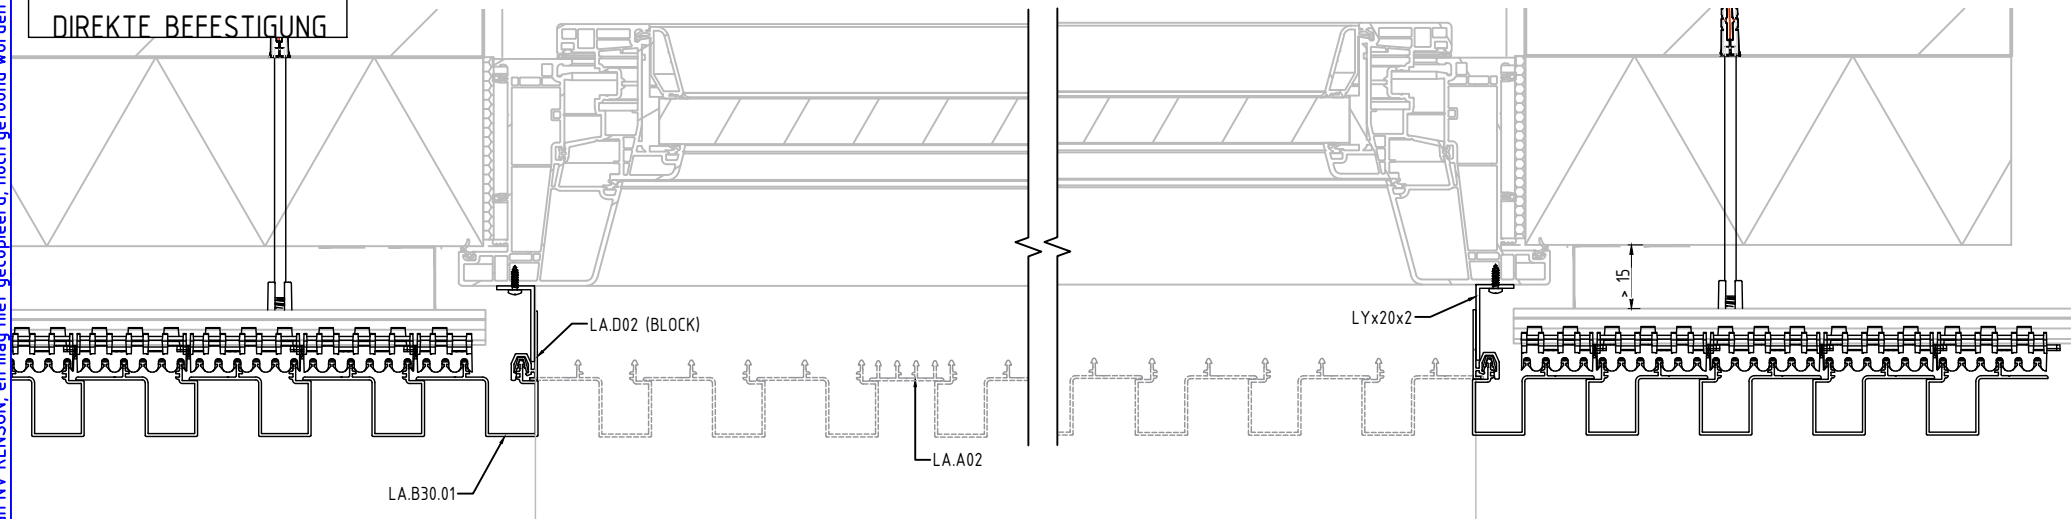


Deze tekening is eigendom van NV RENSON, en mag niet gecopieerd, noch getoond worden aan derden zonder schriftelijke toestemming.

RENSON
Creating healthy spaces


Industriezone "Flanders field"
8790 Waregem (Belgium)
Tel. 056/62.71.11 Fax. 056/60.28.51

Drawn By		Date 11/05/2020	Scale 1:4
VERARBEITUNG LAIBUNG SEITE			Format A4
ANSICHT VON OBEN		8A	

MONTAGE AN EINER HOLZKONSTRUKTION

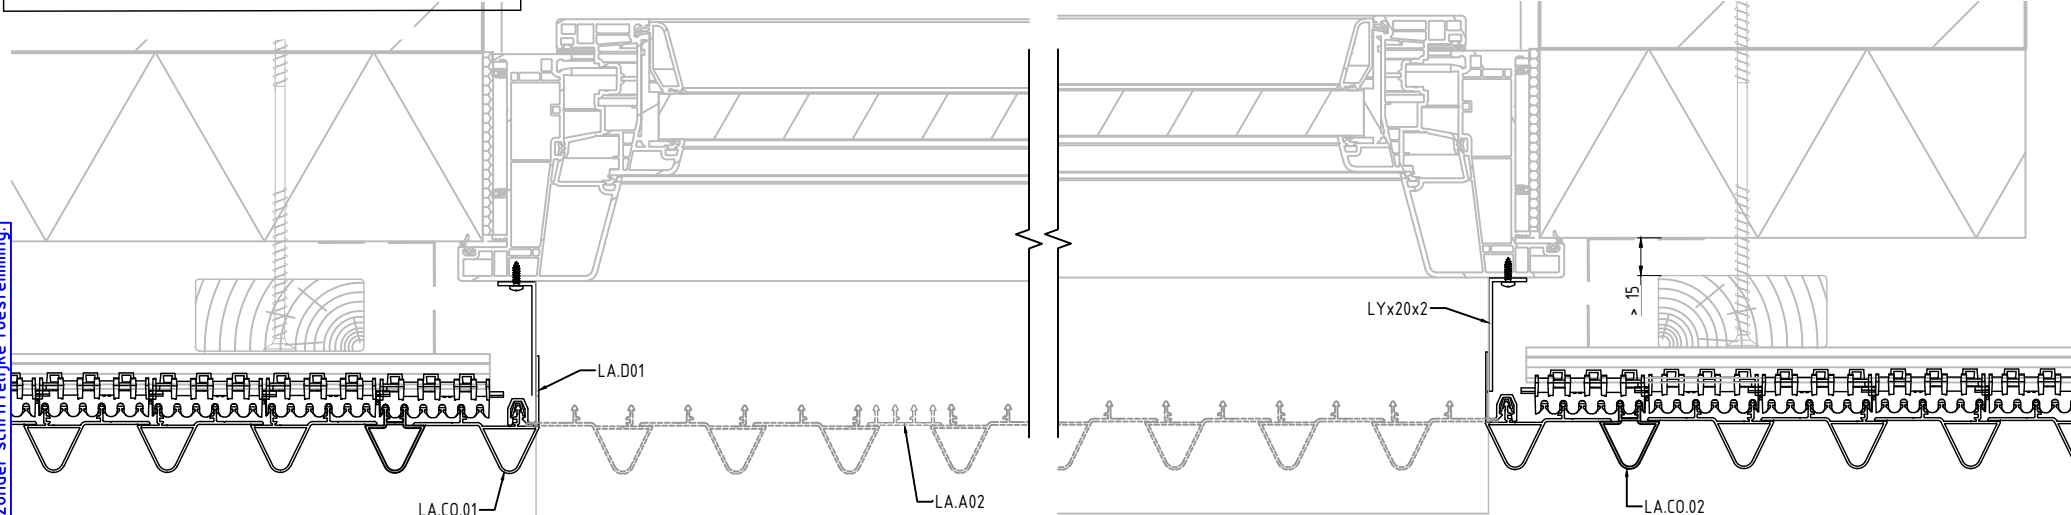

DIREKTE BEFESTIGUNG

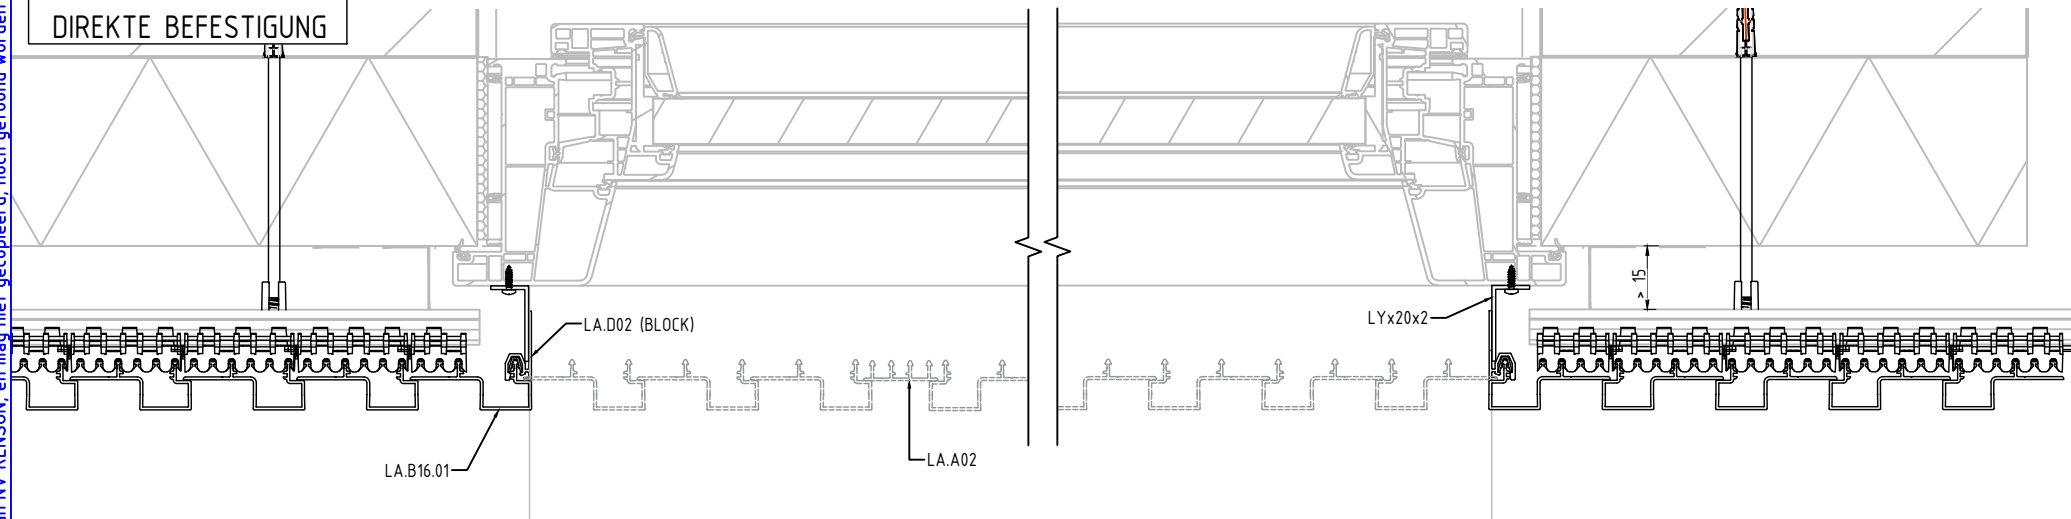

RENSON®
Creating healthy spaces

Industriezone "Flanders field"
8790 Waregem (Belgium)
Tel. 056/62.71.11 Fax. 056/60.28.51

Drawn By		Date 11/05/2020	Scale 1:4
VERARBEITUNG LAIBUNG SEITE			Format A4
ANSICHT VON OBEN		8B	

Deze tekening is eigendom van NV RENSON, en mag niet gecopieerd, noch getoond worden aan derden zonder schriftelijke toestemming.

Deze tekening is eigendom van NV RENSON, en mag niet gecopieerd, noch getoond worden aan derden zonder schriftelijke toestemming.

A

B

C



D

A

B

C

D

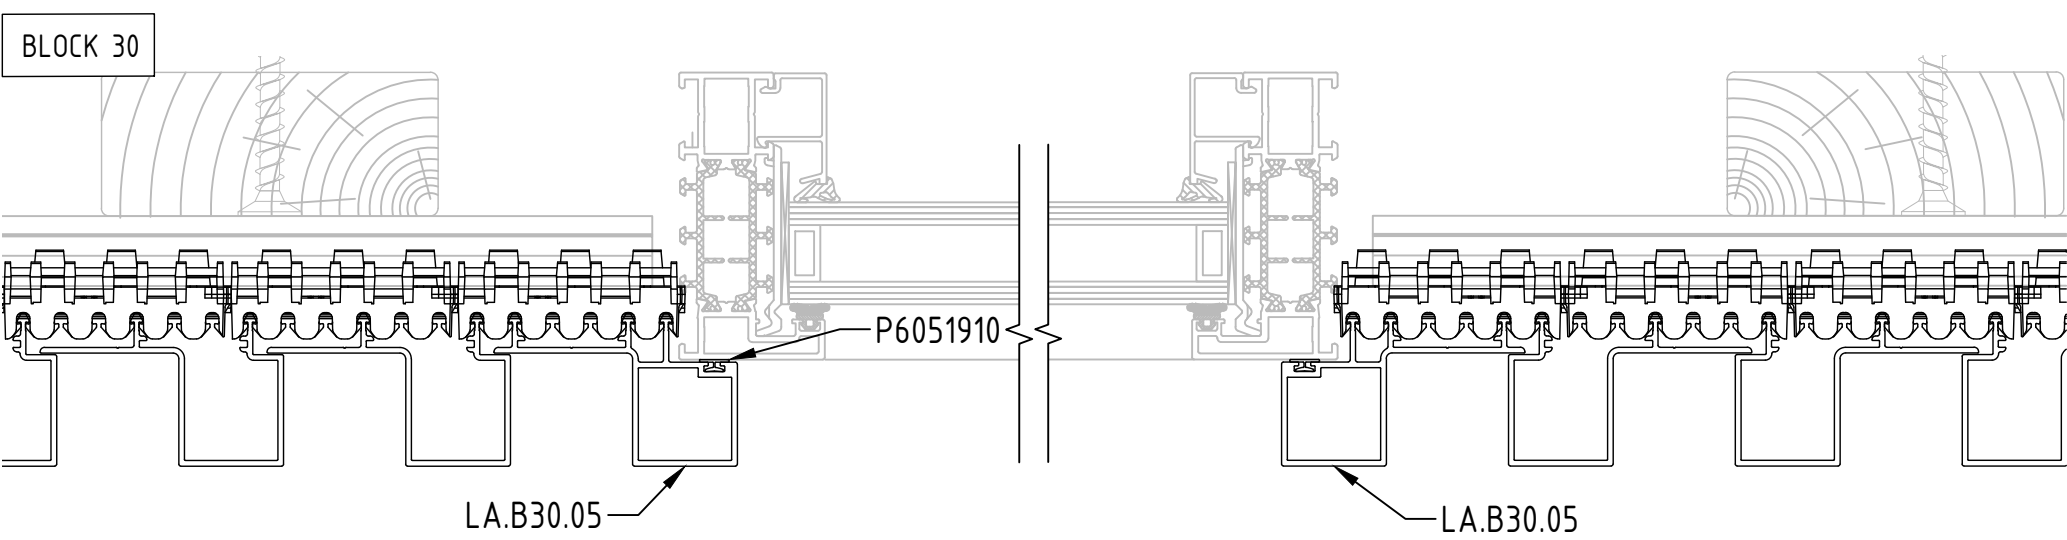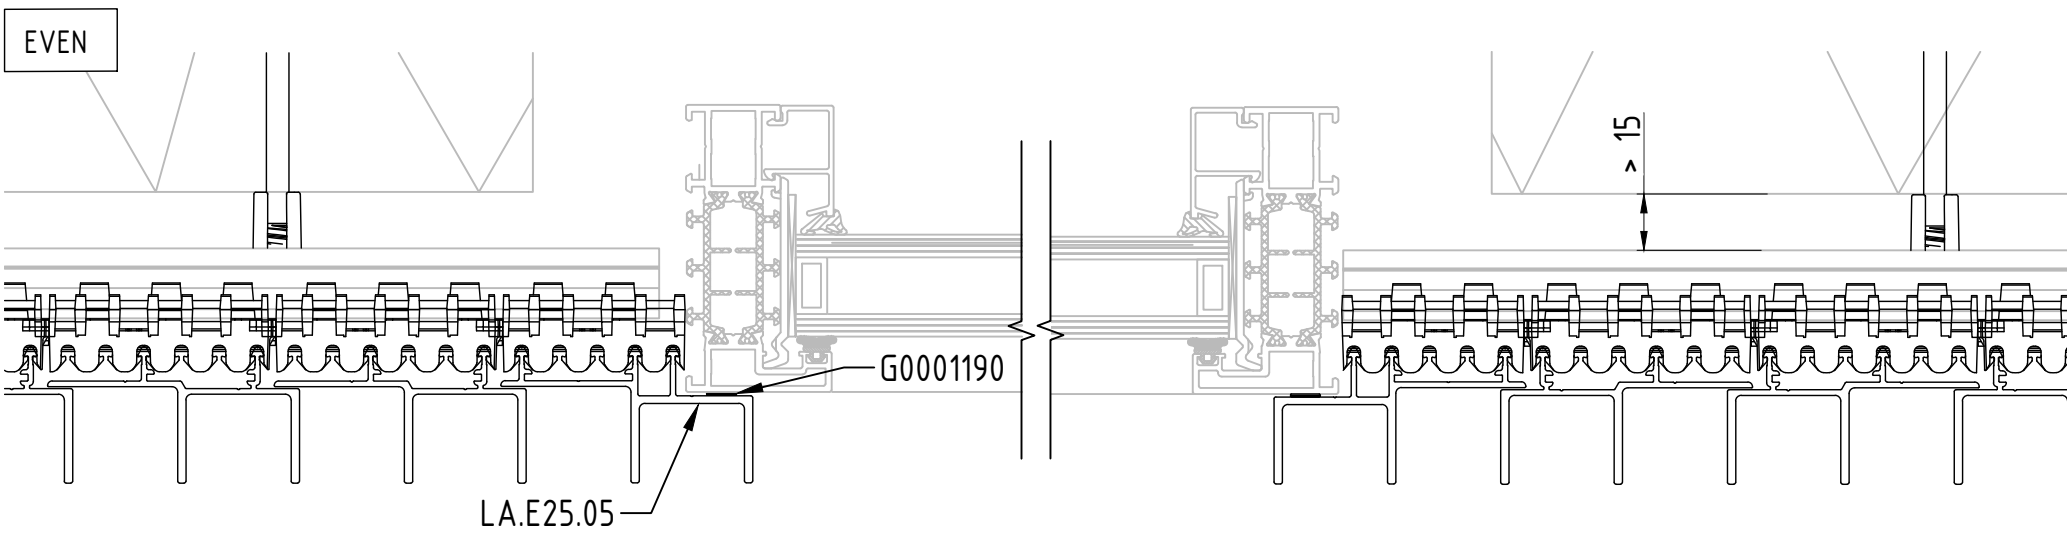

RENSON®
Creating healthy spaces
Industriezone "Flanders field"
8790 Waregem (Belgium)
Tel. 056/62.71.11 Fax. 056/60.28.51

Drawn By		Date	11/05/2020	Scale	1:2
FENSTER IM FASSADENBEREICH				Format	A4
ANSICHT VON OBEN				8C	

Deze tekening is eigendom van NV RENSON, en mag niet gecopieerd, noch getoond worden aan derden zonder schriftelijke toestemming.

A

B

C

D


A

B


C

D

CONE

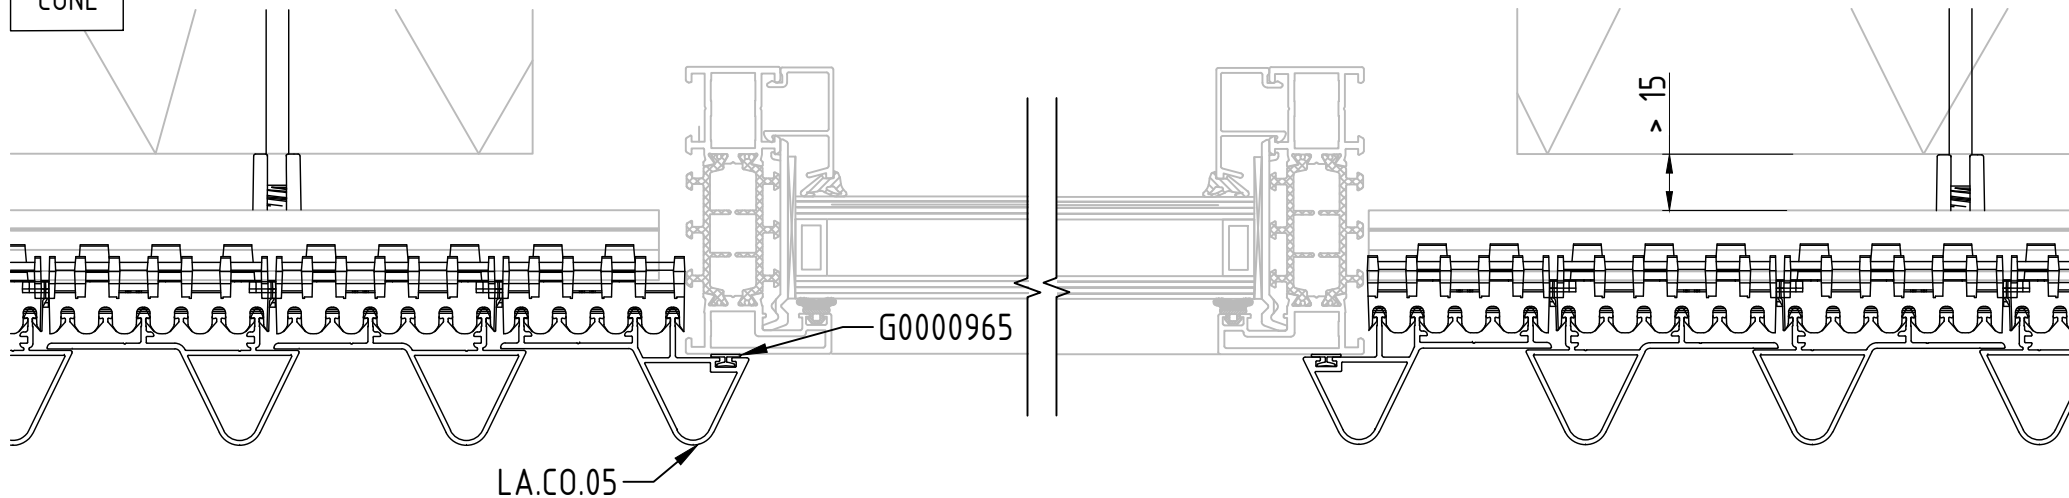

BLOCK 30

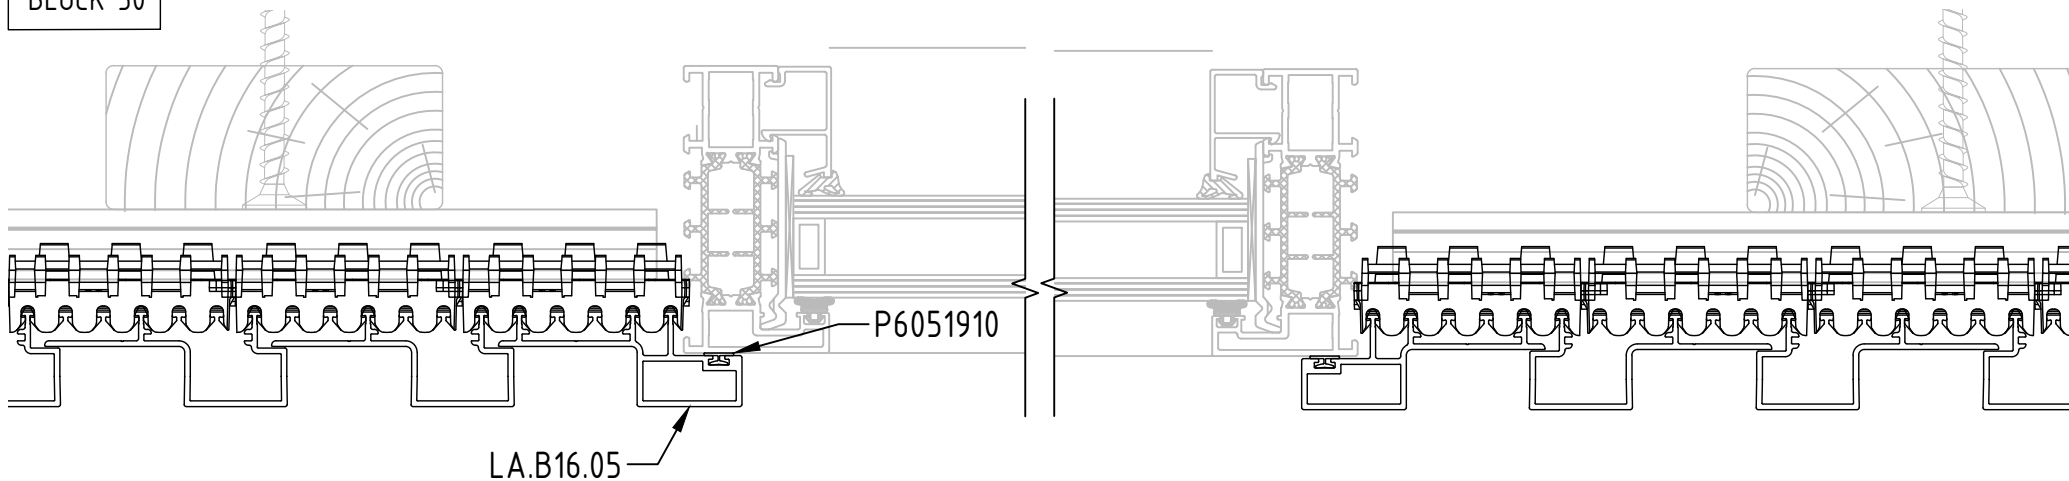


RENSON
Creating healthy spaces



Industriezone "Flanders field"
8790 Waregem (Belgium)
Tel. 056/62.71.11 Fax. 056/60.28.51

Drawn By		Date	11/05/2020	Scale	1:2
FENSTER IM FASSADENBEREICH				Format	A4
ANSICHT VON OBEN				8D	

MONTAGE AN EINER HOLZKONSTRUKTION

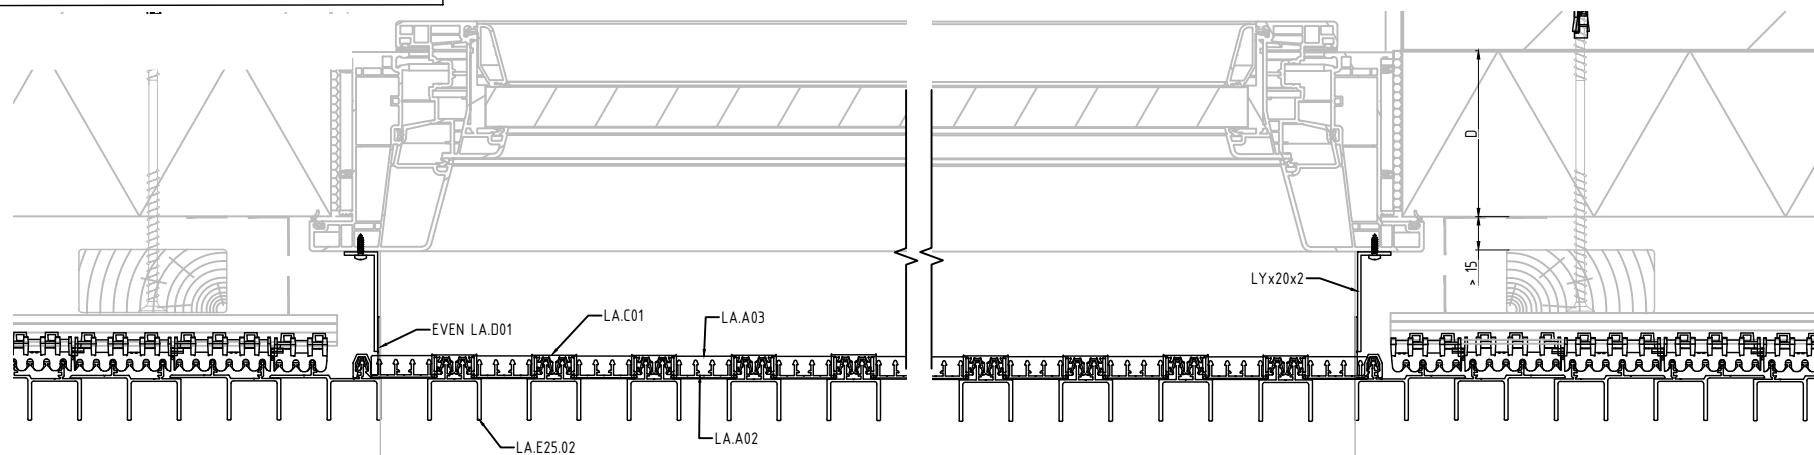


DIREKTE BEFESTIGUNG

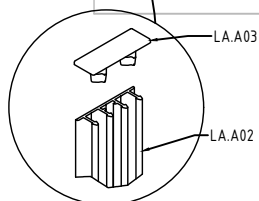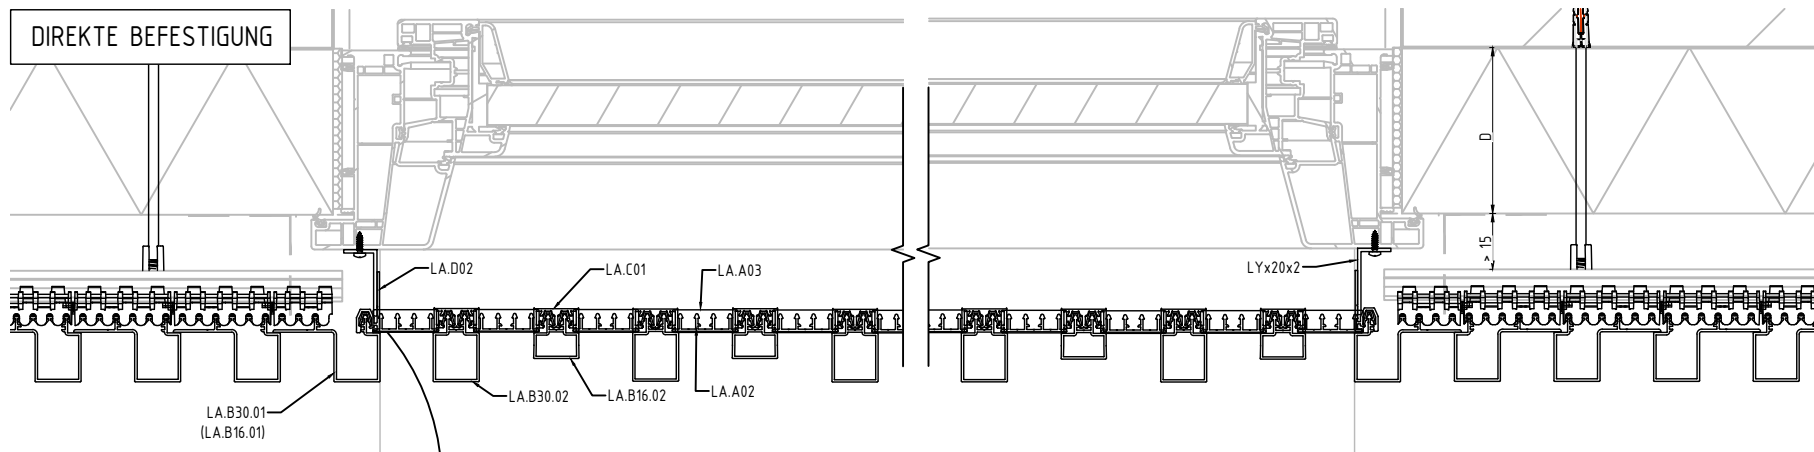


RENSON
Creating healthy spaces

Industriezone "Flanders field"
8790 Waregem (Belgium)
Tel. 056/62.71.11 Fax. 056/60.28.51



Drawn By	Date 11/05/2020	Scale 1:4
VERARBEITUNG LAIBUNG HALBOFFENE VERKLEIDUNG		Format A4
ANSICHT VON OBEN		8E

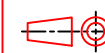

MONTAGE AN EINER HOLZKONSTRUKTION

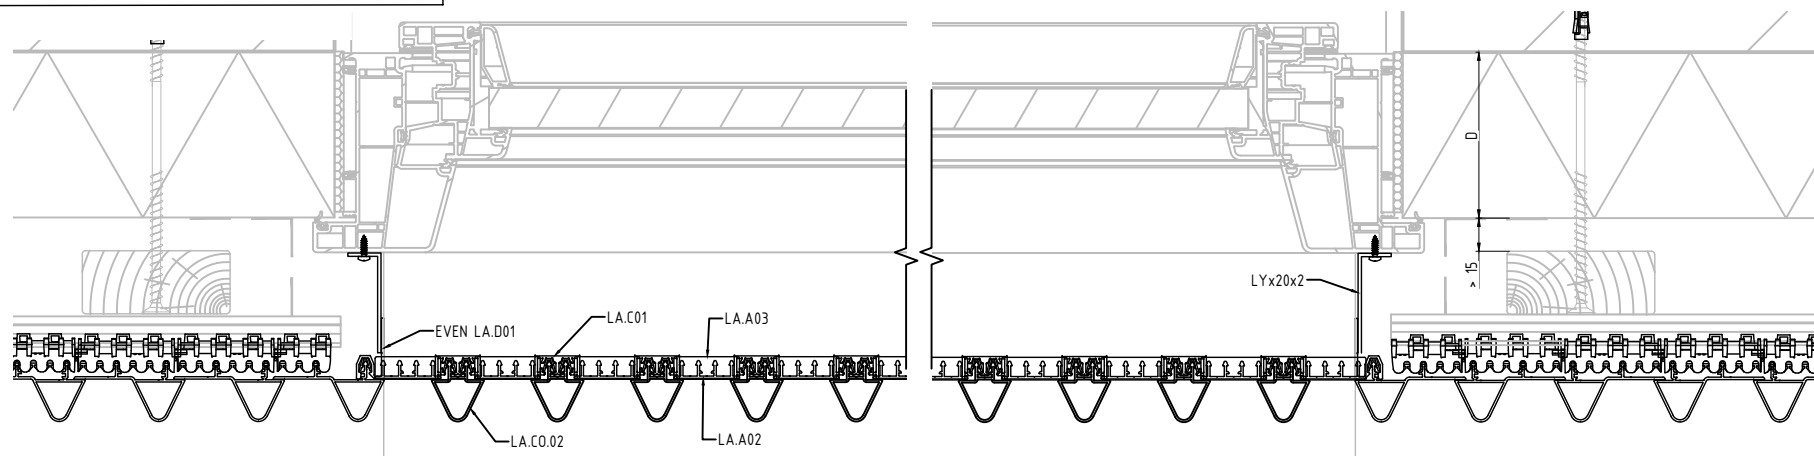

DIREKTE BEFESTIGUNG

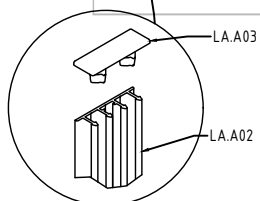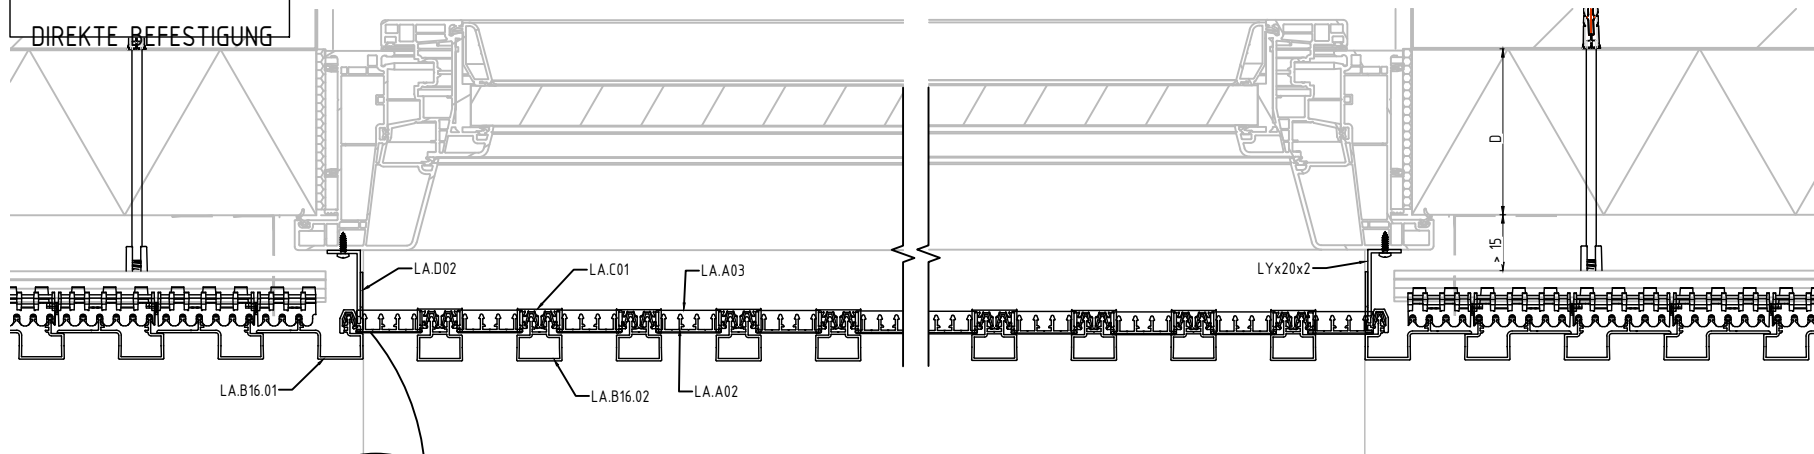

RENSON
Creating healthy spaces

Industriezone "Flanders field"
8790 Waregem (Belgium)
Tel. 056/62.71.11 Fax. 056/60.28.51

Drawn By		Date 11/05/2020	Scale 1:4
VERARBEITUNG LAIBUNG HALBOFFENE VERKLEIDUNG			Format A4
ANSICHT VON OBEN			8F

Deze tekening is eigendom van NV RENSON, en mag niet gecopieerd, noch gelooft worden aan derden zonder schriftelijke toestemming.

A

B

C

D

E



F

2

3

4

MONTAGE AN EINER HOLZKONSTRUKTION

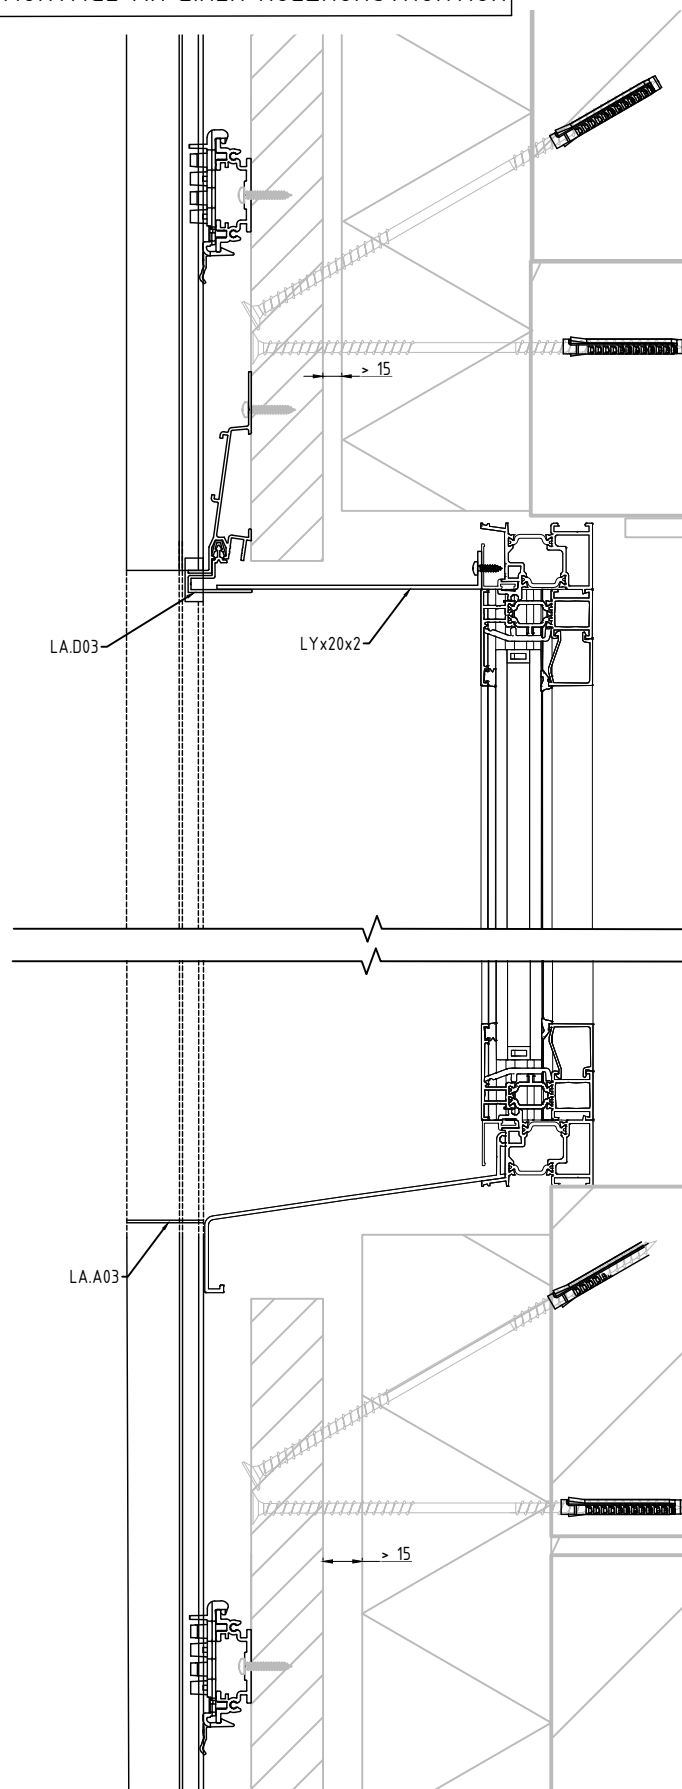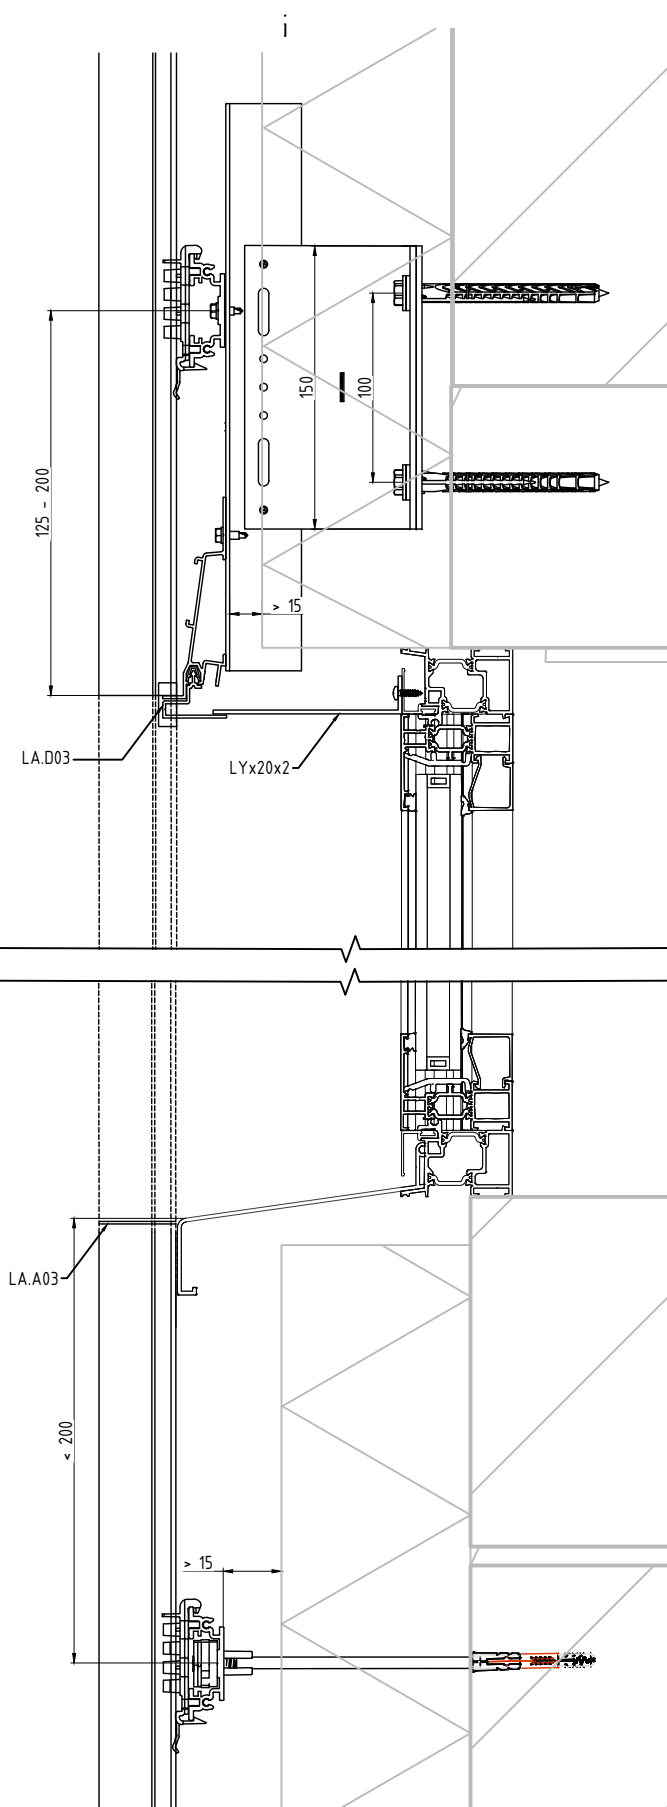

A

B

C

D

E

F

RENSON®
Creating healthy spaces

Industriezone "Flanders field"
8790 Waregem (Belgium)
Tel. 056/62.71.11 Fax. 056/60.28.51

Drawn By

Date

11/05/2020


Scale
1:4

VERARBEITUNG LAIBUNG
HALBOFFENE VERKLEIDUNG

Format
A4

SEITENANSICHT

8G

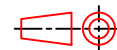

1

2

3

4

A

B

C

D

E



F

2

3

4

MONTAGE AN EINER HOLZKONSTRUKTION

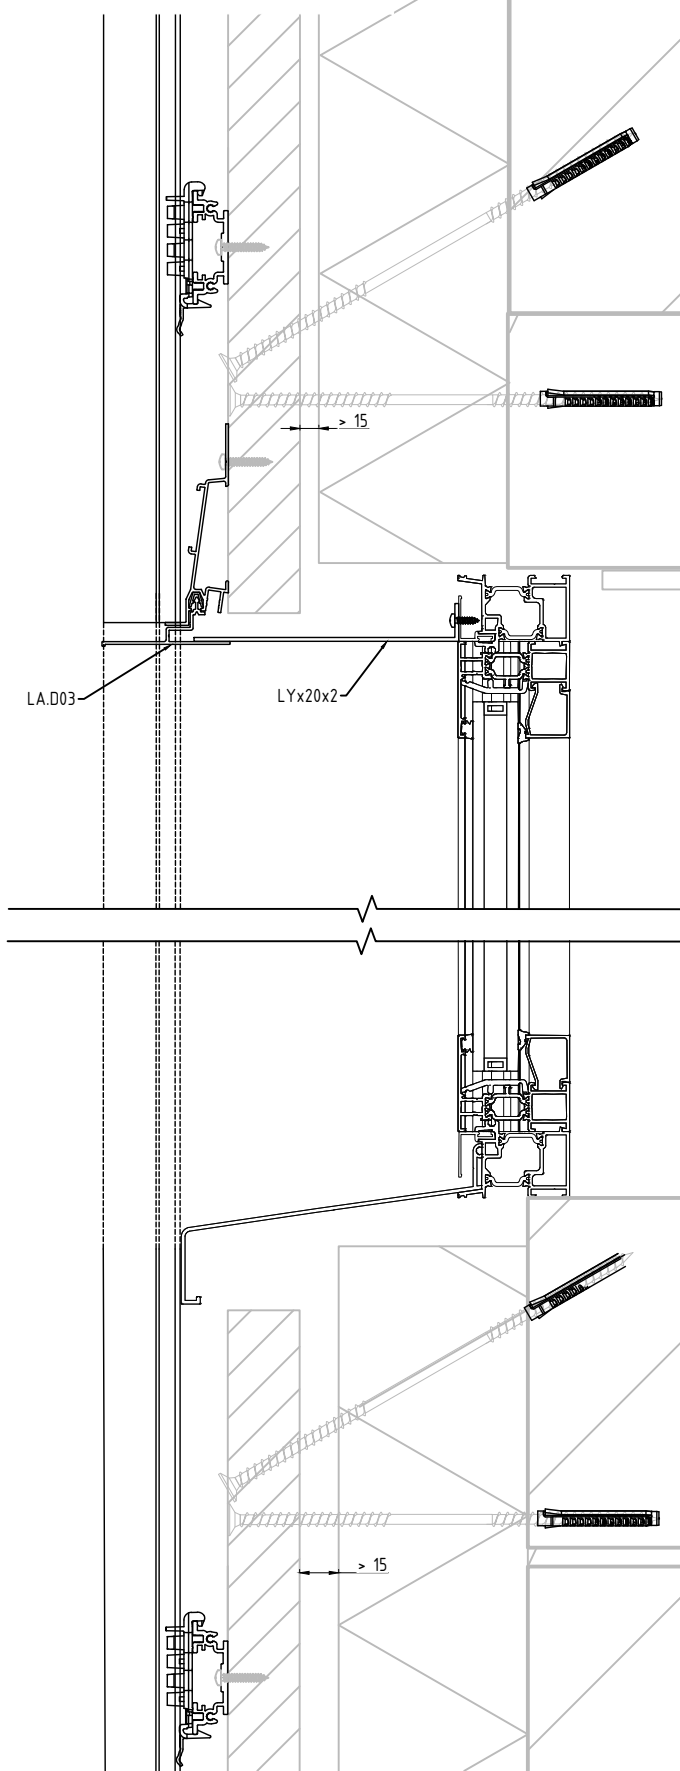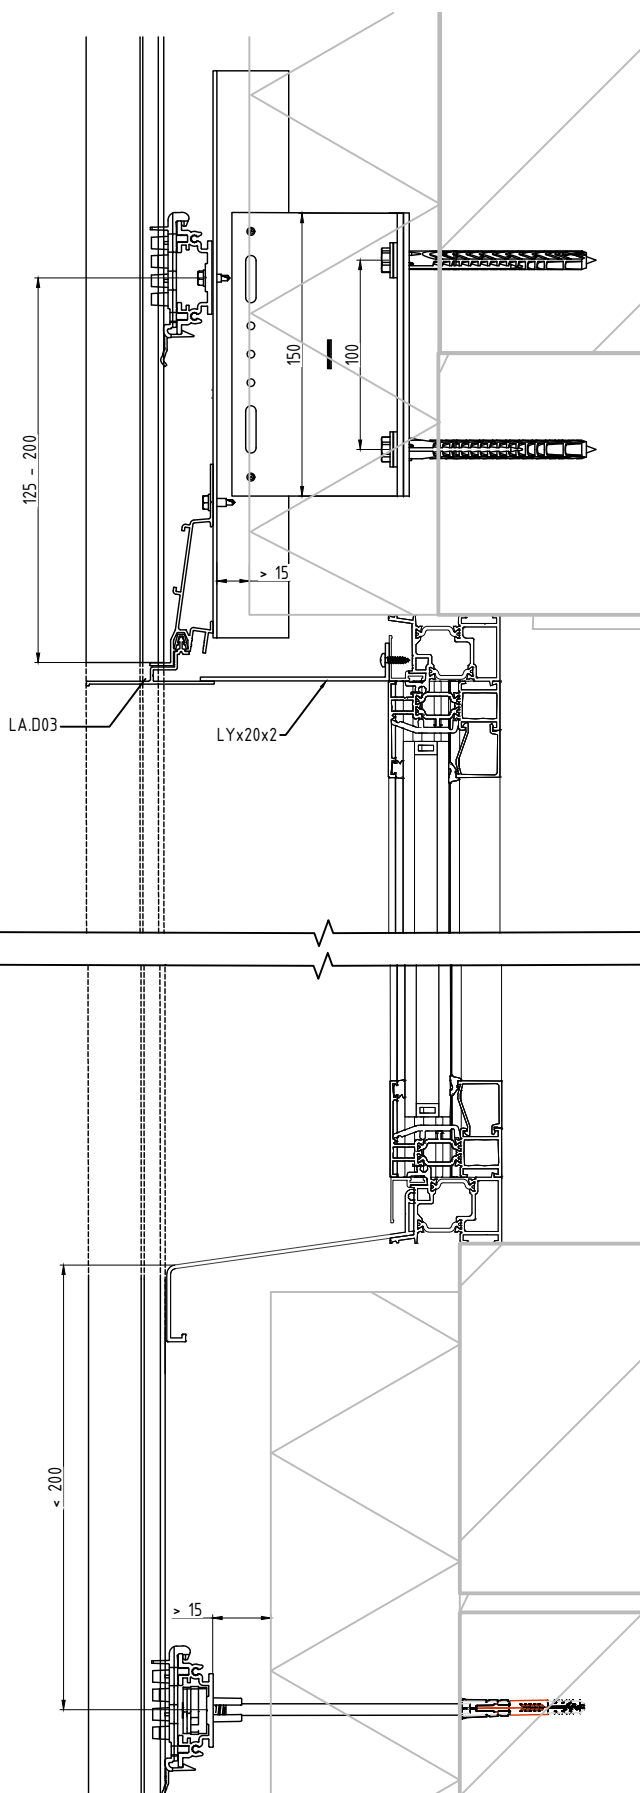

RENSON
Creating healthy spaces

Industriezone "Flanders field"
8790 Waregem (Belgium)
Tel. 056/62.71.11 Fax. 056/60.28.51

Drawn By

Date

11/05/2020

Scale

1:4


VERARBEITUNG LAIBUNG OBERSEITE

Format

A4

SEITENANSICHT

8H

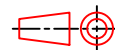

2

3

4

Deze tekening is eigendom van NV RENSON, en mag niet gecopieerd, noch getoond worden aan derden zonder schriftelijke toestemming.

Deze tekening is eigendom van NV RENSON, en mag niet gecopieerd, noch getoond worden aan derden zonder schriftelijke toestemming.

A

B

C

D

A



B

C


D

1 | 2 | 3 | 4 | 5 | 6

1 | 2 | 3 | 4 | 5 | 6

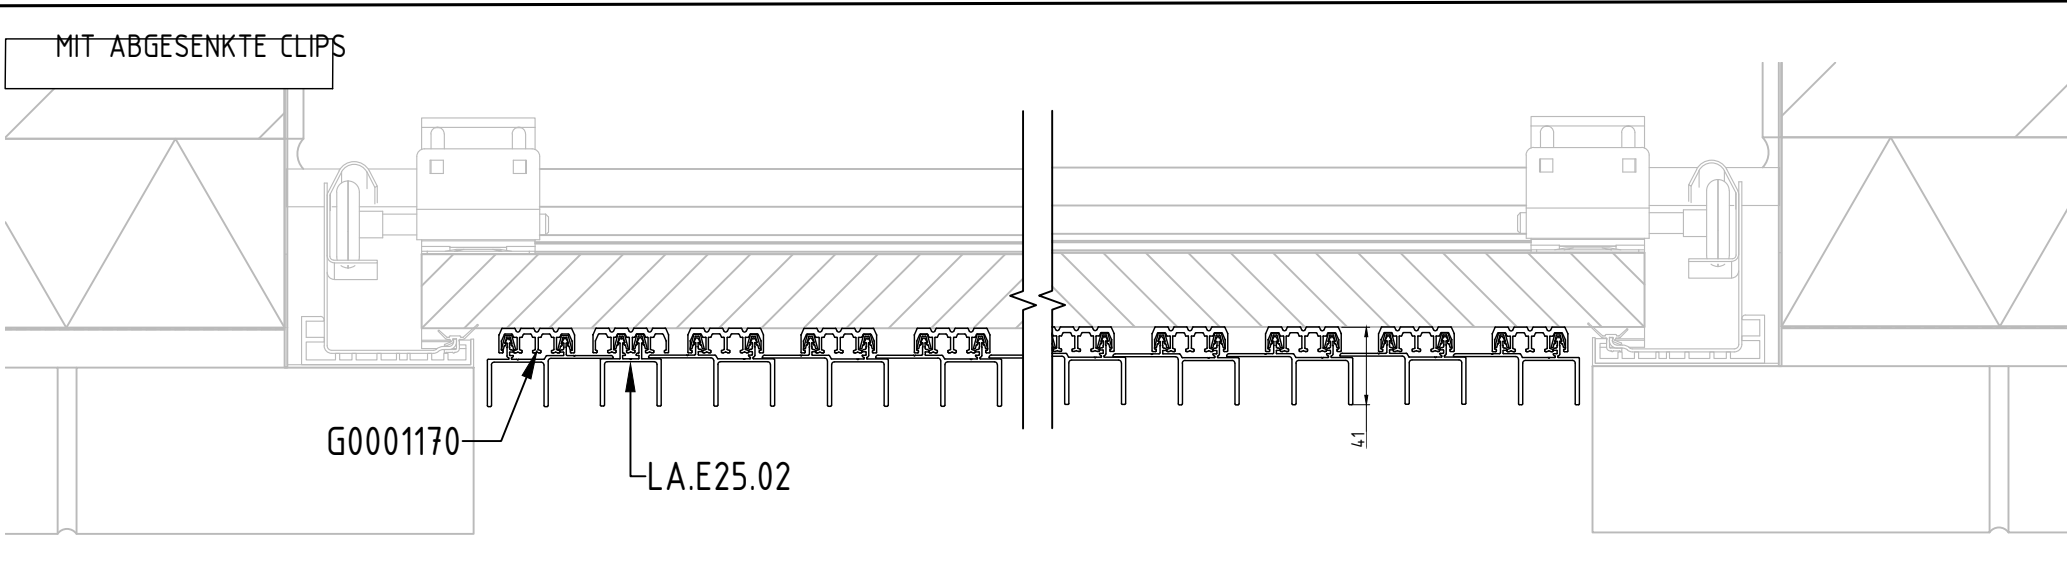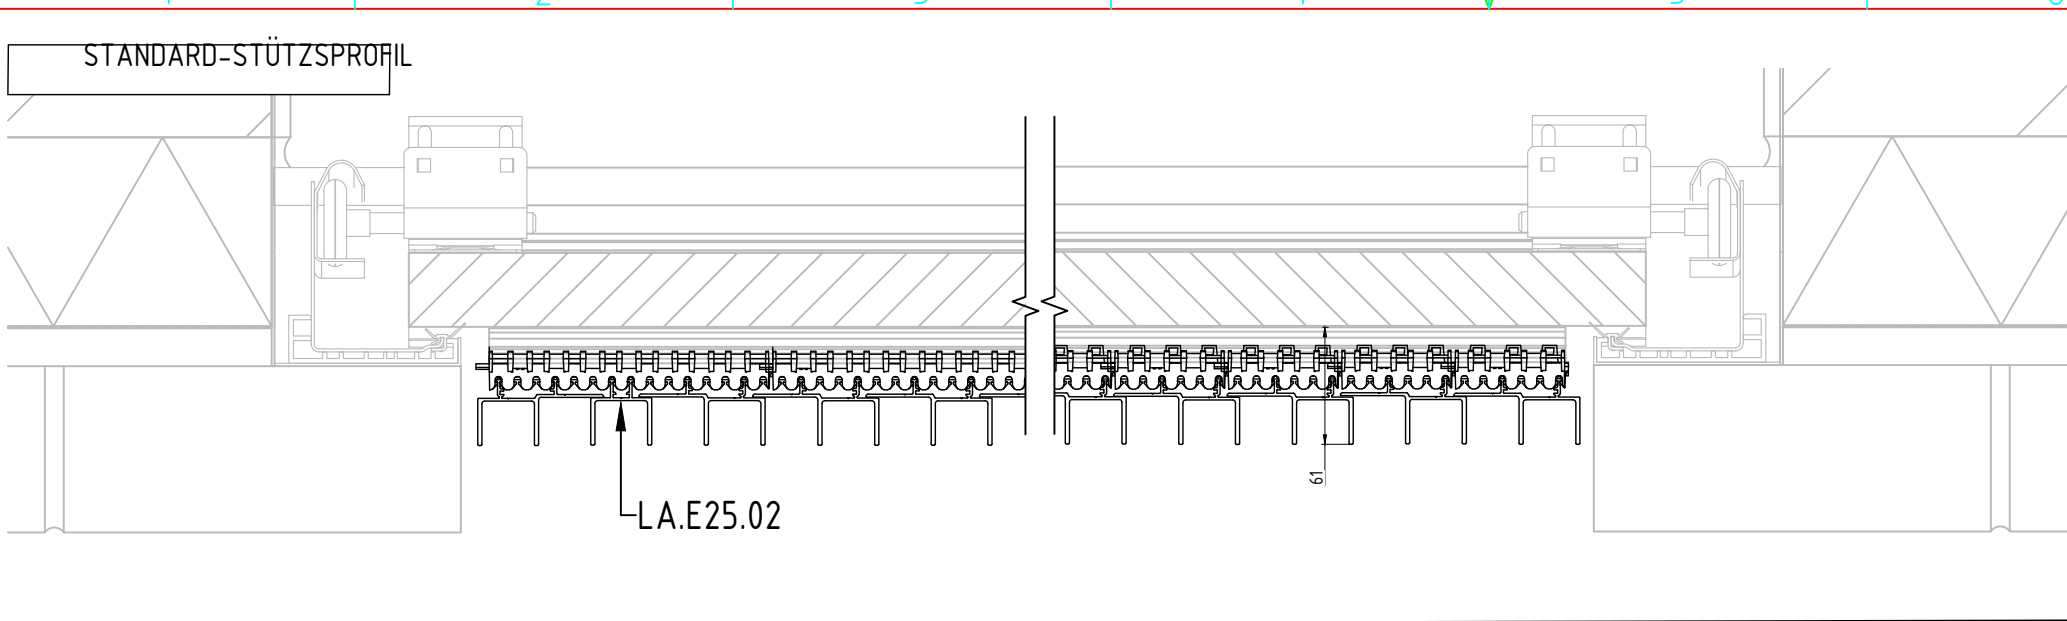

 **RENSON®**
Creating healthy spaces
Industriezone "Flanders field"
8790 Waregem (Belgium)
Tel. 056/62.71.11 Fax. 056/60.28.51

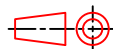Drawn By		Date	11/05/2020	Scale	1:4
GARAGEN-SEKTIONALTOR ZWISCHEN ANDEREN VERKLEIDUNG				Format A4	
ANSICHT VON OBEN				9A	

Deze tekening is eigendom van NV RENSON, en mag niet gecopieerd, noch getoond worden aan derden zonder schriftelijke toestemming.

A

B

C

D

A



B

C

D

1 | 2 | 3 | 4 | 5 | 6

1 | 2 | 3 | 4 | 5 | 6

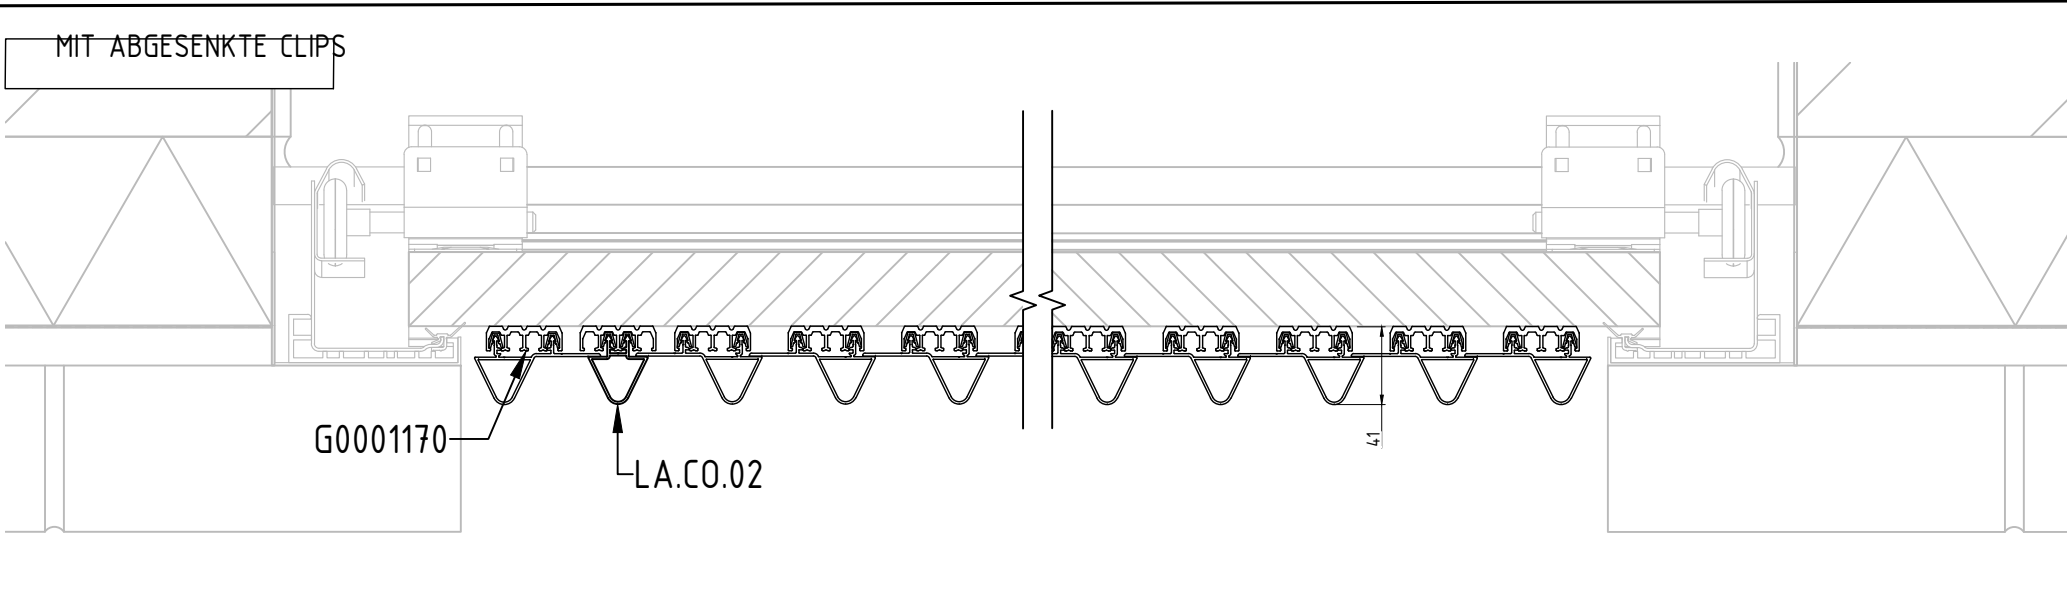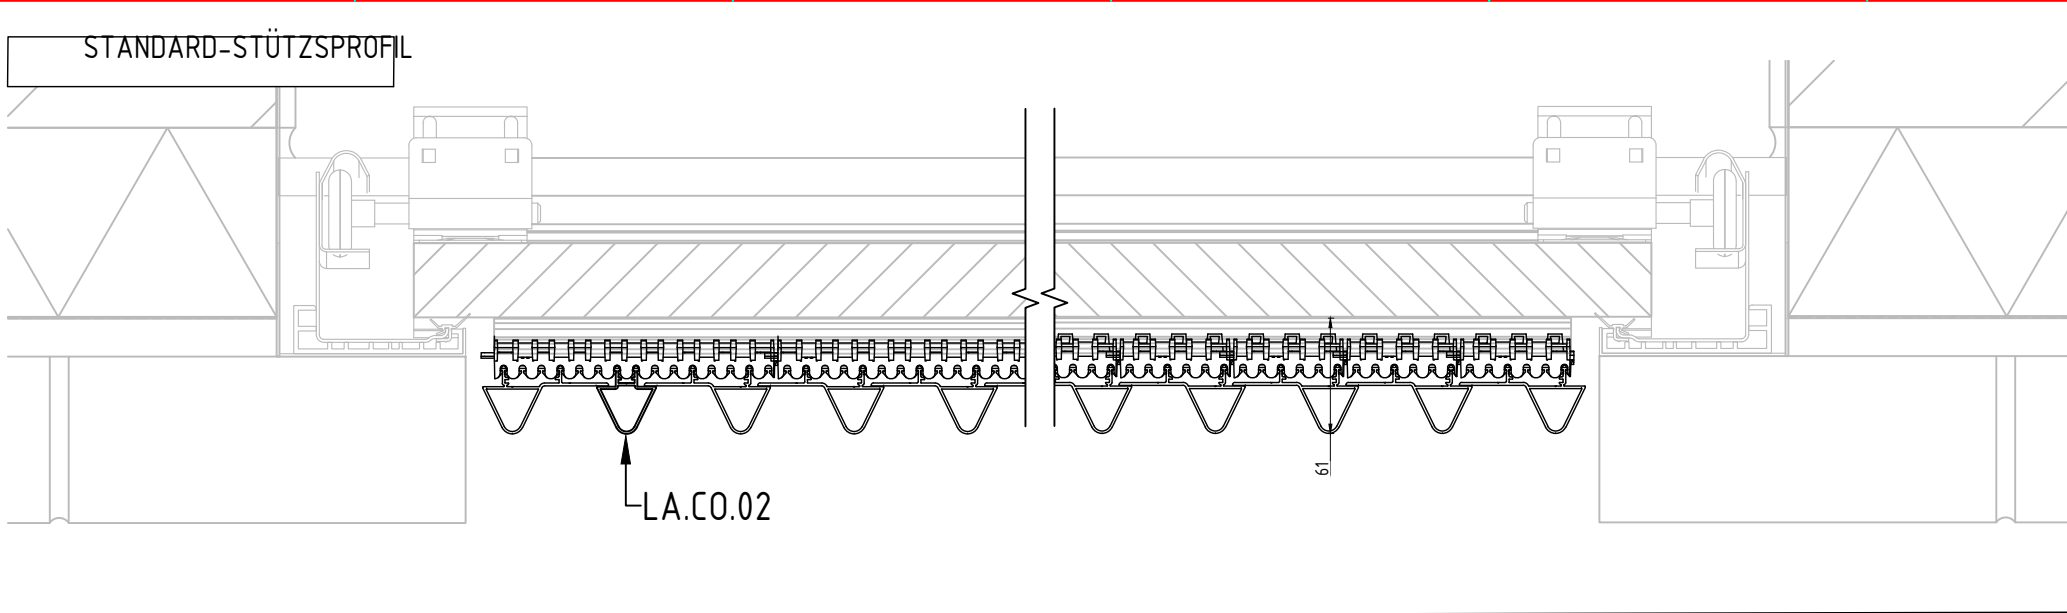



RENSON
Creating healthy spaces

Industriezone "Flanders field"
8790 Waregem (Belgium)
Tel. 056/62.71.11 Fax. 056/60.28.51

Drawn By		Date	11/05/2020	Scale	1:4
GARAGEN-SEKTIONALTOR ZWISCHEN ANDEREN VERKLEIDUNG				Format	
ANSICHT VON OBEN				9B	
				A4	

MIT L-PROFIL

MIT STÜTZSPROFIL

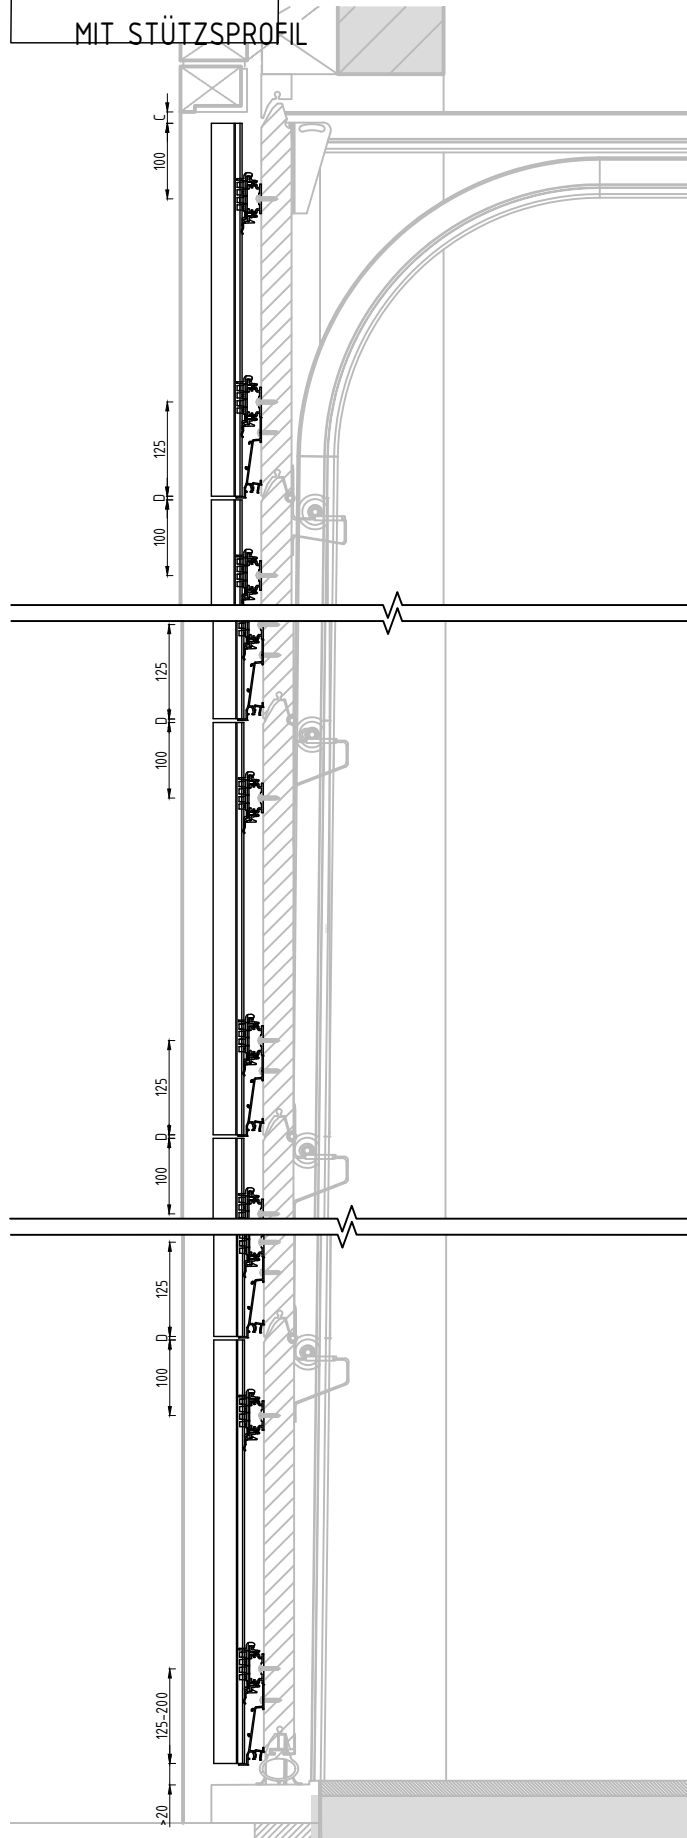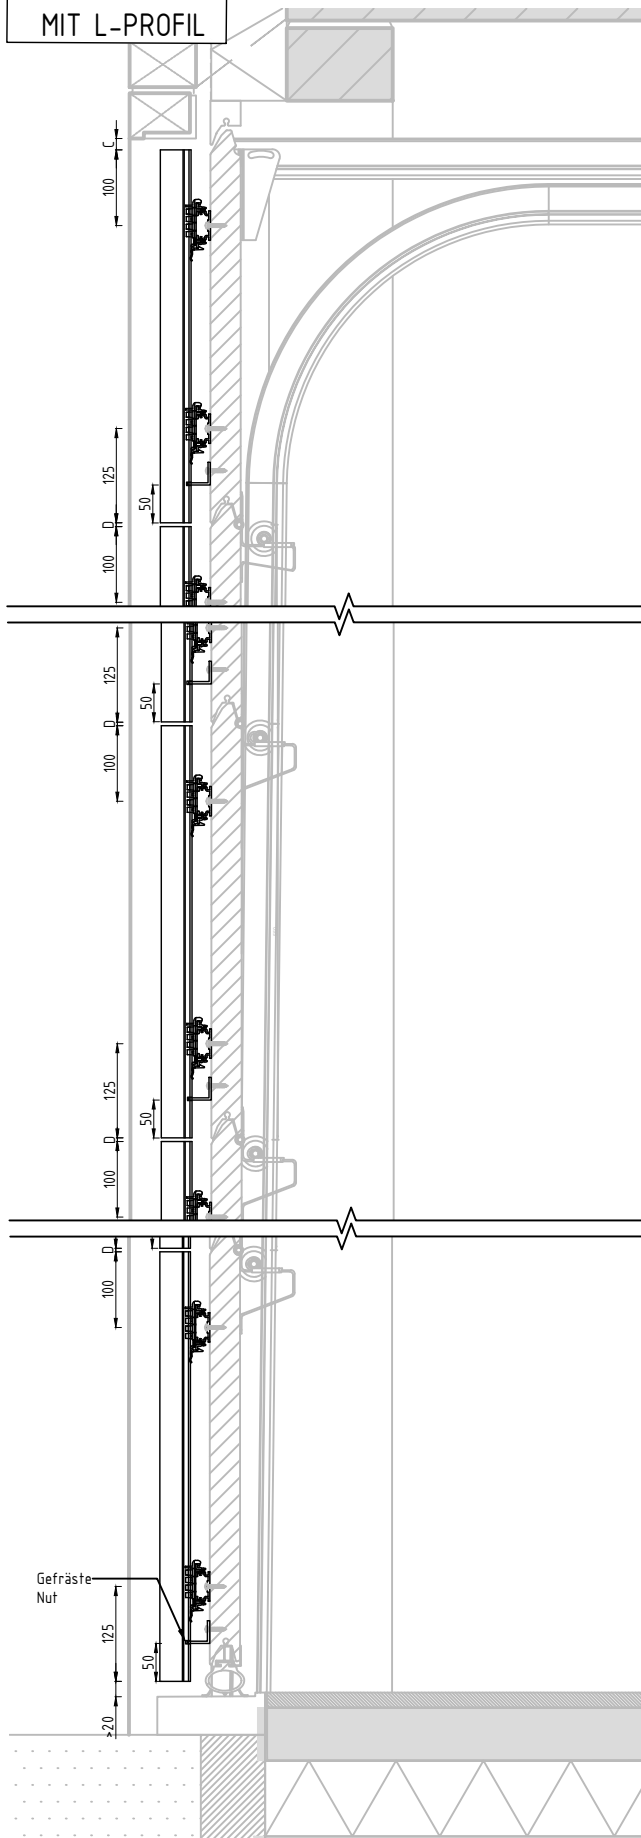

Industriezone "Flanders field"
8790 Waregem (Belgium)
Tel. 056/62.71.11 Fax. 056/60.28.51

Drawn By

Date
11/05/2020


Scale
1:10

GARAGEN-SEKTIONALTOR
ZWISCHEN ANDEREN VERKLEIDUNG

Format
A4


SEITENANSICHT

9C

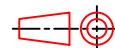

Deze tekening is eigendom van NV RENSON, en mag niet gecopieerd, noch getoond worden aan derden zonder schriftelijke toestemming.



Deze tekening is eigendom van NV RENSON, en mag niet gecopieerd, noch getoond worden aan derden zonder schriftelijke toestemming.

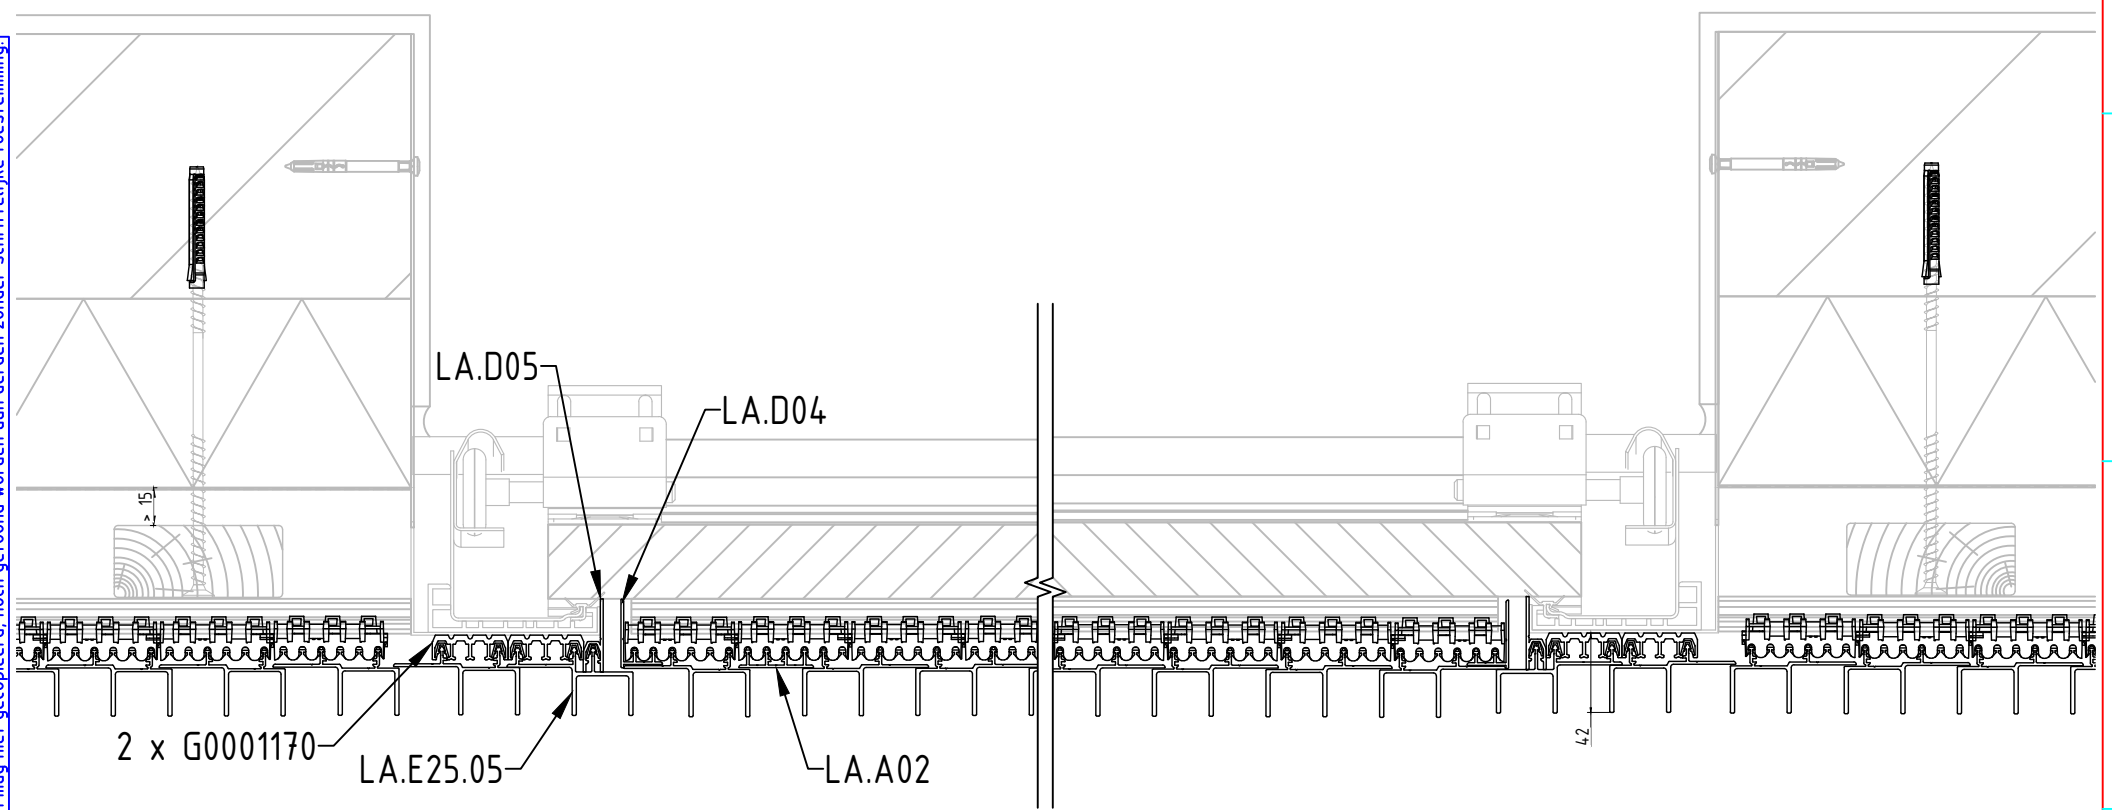

RENSON®
Creating healthy spaces
Industriezone "Flanders field"
8790 Waregem (Belgium)
Tel. 056/62.71.11 Fax. 056/60.28.51

Drawn By		Date	11/05/2020	Scale	1:4
GARAGEN-SEKTIONALTOR KONTINUIERLICH FASSADENBEKLEIDUNG				Format	A4
ANSICHT VON OBEN				10 A	

Deze tekening is eigendom van NV RENSON, en mag niet gecopieerd, noch getoond worden aan derden zonder schriftelijke toestemming.

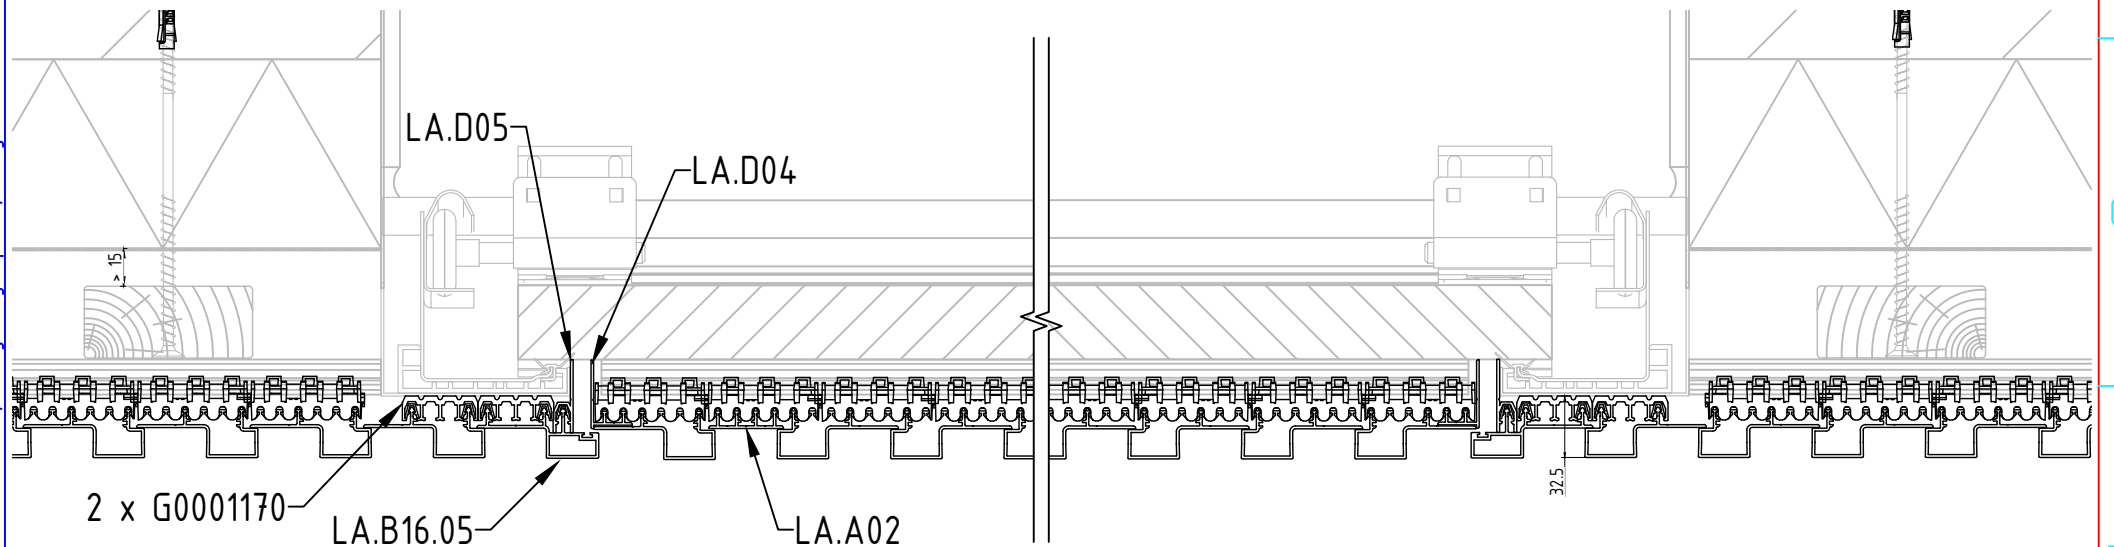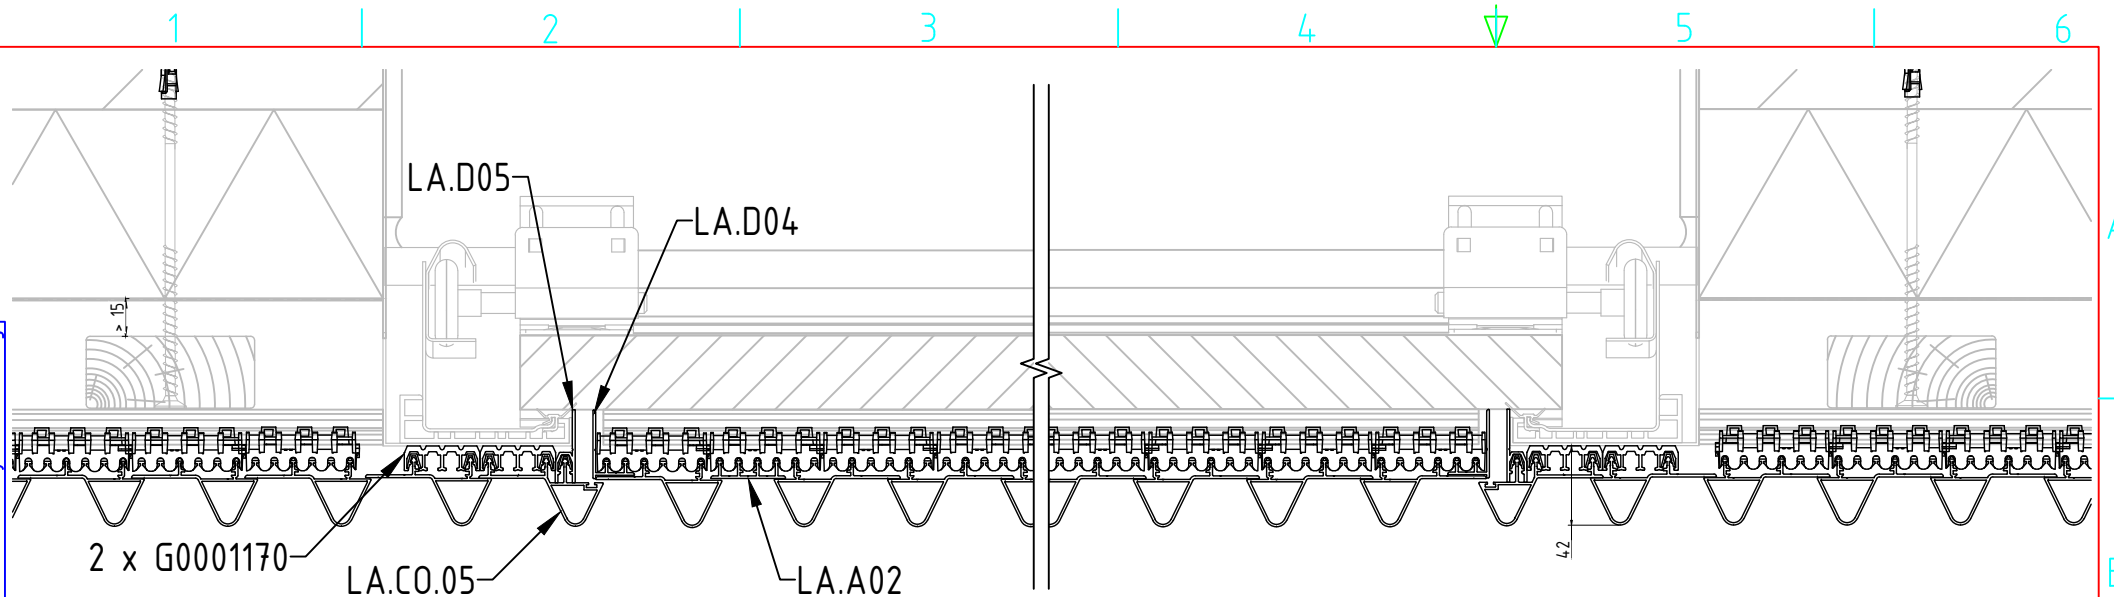

Industriezone "Flanders field"
8790 Waregem (Belgium)
Tel. 056/62.71.11 Fax. 056/60.28.51

Drawn By		Date	11/05/2020	Scale	1:4
GARAGEN-SEKTIONALTOR KONTINUIERLICH FASSADENBEKLEIDUNG				Format	A4
ANSICHT VON OBEN				10B	

