




Basic profiles

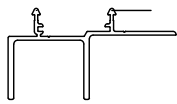

EVEN
LA.E25.01

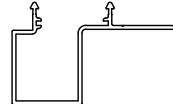


BLOCK 30
LA.B30.01

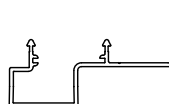

BLOCK 16
LA.B16.01




BLOCK 16L
LA.B16L01

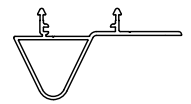


CONE
LA.CO.01

Support profiles

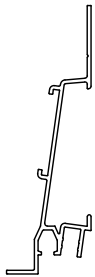


LA.S02

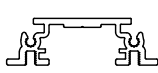

AD.0185



(20x10x2)
P0711510

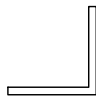

(35x35x3)
LA.S01



(30x30x3)
P6023810

Profiles for door finishing



LA.D04



LA.D05


Profiles for window finishing



EVEN LA.D01



BLOCK LA.D02

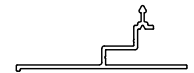

LA.D03

Semi-open cladding



LA.C01




LA.A03


Standard profiles for window finishing (Testas)




LA.L12202
(120x20x2)

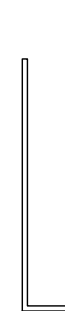

LA.L10202
(100x20x2)

 

LA.L08202
(80x20x2)

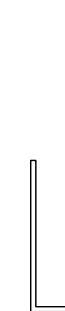


LA.L06202
(60x20x2)




LA.L04202
(40x20x2)


Fitting profiles

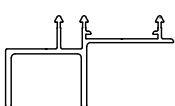


EVEN
LA.E25.05

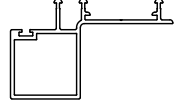

BLOCK 30
LA.B30.05

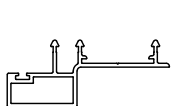


BLOCK 16
LA.B16.05

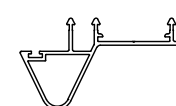


CONE
LA.CO.05


Corner profiles

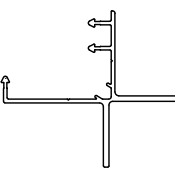


EVEN
LA.E25.03

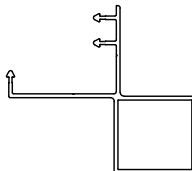


BLOCK 30
LA.B30.03

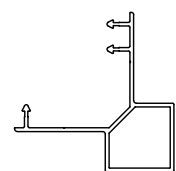


BLOCK 16
LA.B16.03

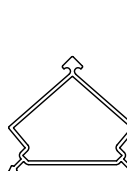

BLOCK 30 / EVEN
LA.A04

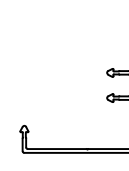

CONE
LA.CO.03

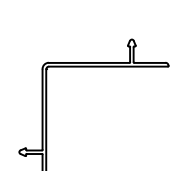


CONE
LA.CO.04


Clips



NOMINAL SPACER
G0000592

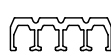


LOWERED CLIPS
G0001170

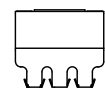


FIRE SAFETY
CLIPS
G0000830



CLIPS
G6020944

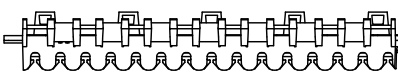


CLIPS 150
G0000579

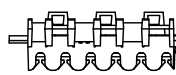


CLIPS 60
G0000581


Changing profiles

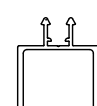

LA.E25.02

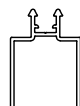

LA.B30.02

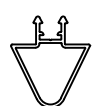

LA.CO.02



LA.B16.02



LA.A02



Industriezone "Flanders field"
8790 Waregem (Belgium)
Tel. 056/62.71.11 Fax. 056/60.28.51

Drawn By


Date

28/02/2023

Scale
1:3

PROFILES + CLIPS


Format
A4

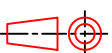

1 2 3 4


A

EVEN

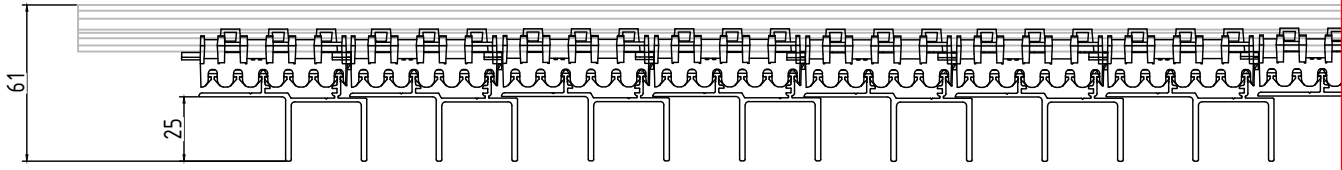


B

BLOCK 30

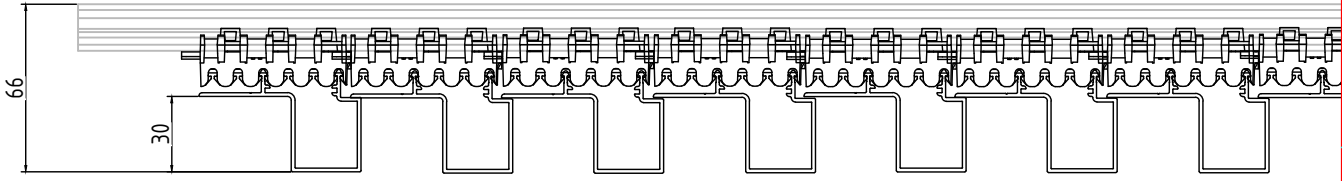


C

BLOCK 16/ 16L

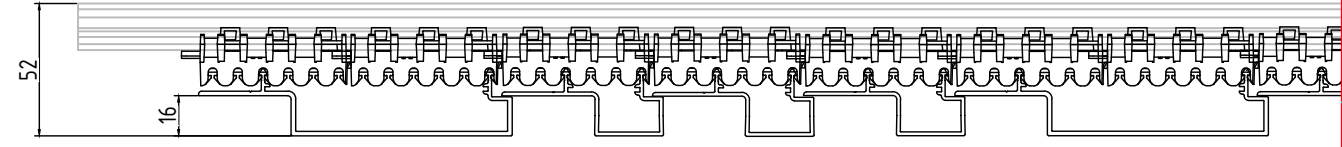

D


CONE

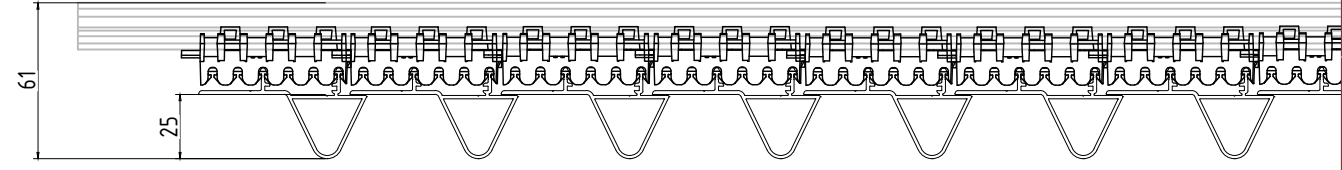

E


F

Deze tekening is eigendom van NV RENSON, en mag niet gecopieerd, noch getoond worden aan derden zonder schriftelijke toestemming.

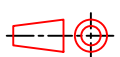 RENSON® Creating healthy spaces Industriezone "Flanders field" 8790 Waregem (Belgium) Tel. 056/62.71.11 Fax. 056/60.28.51	Drawn By	Date 11/05/2020	Scale 1:3
	SYSTEM THICKNESS		Format A4
			

1 2 3 4

Deze tekening is eigendom van NV RENSON, en mag niet gecopieerd, noch getoond worden aan derden zonder schriftelijke toestemming.

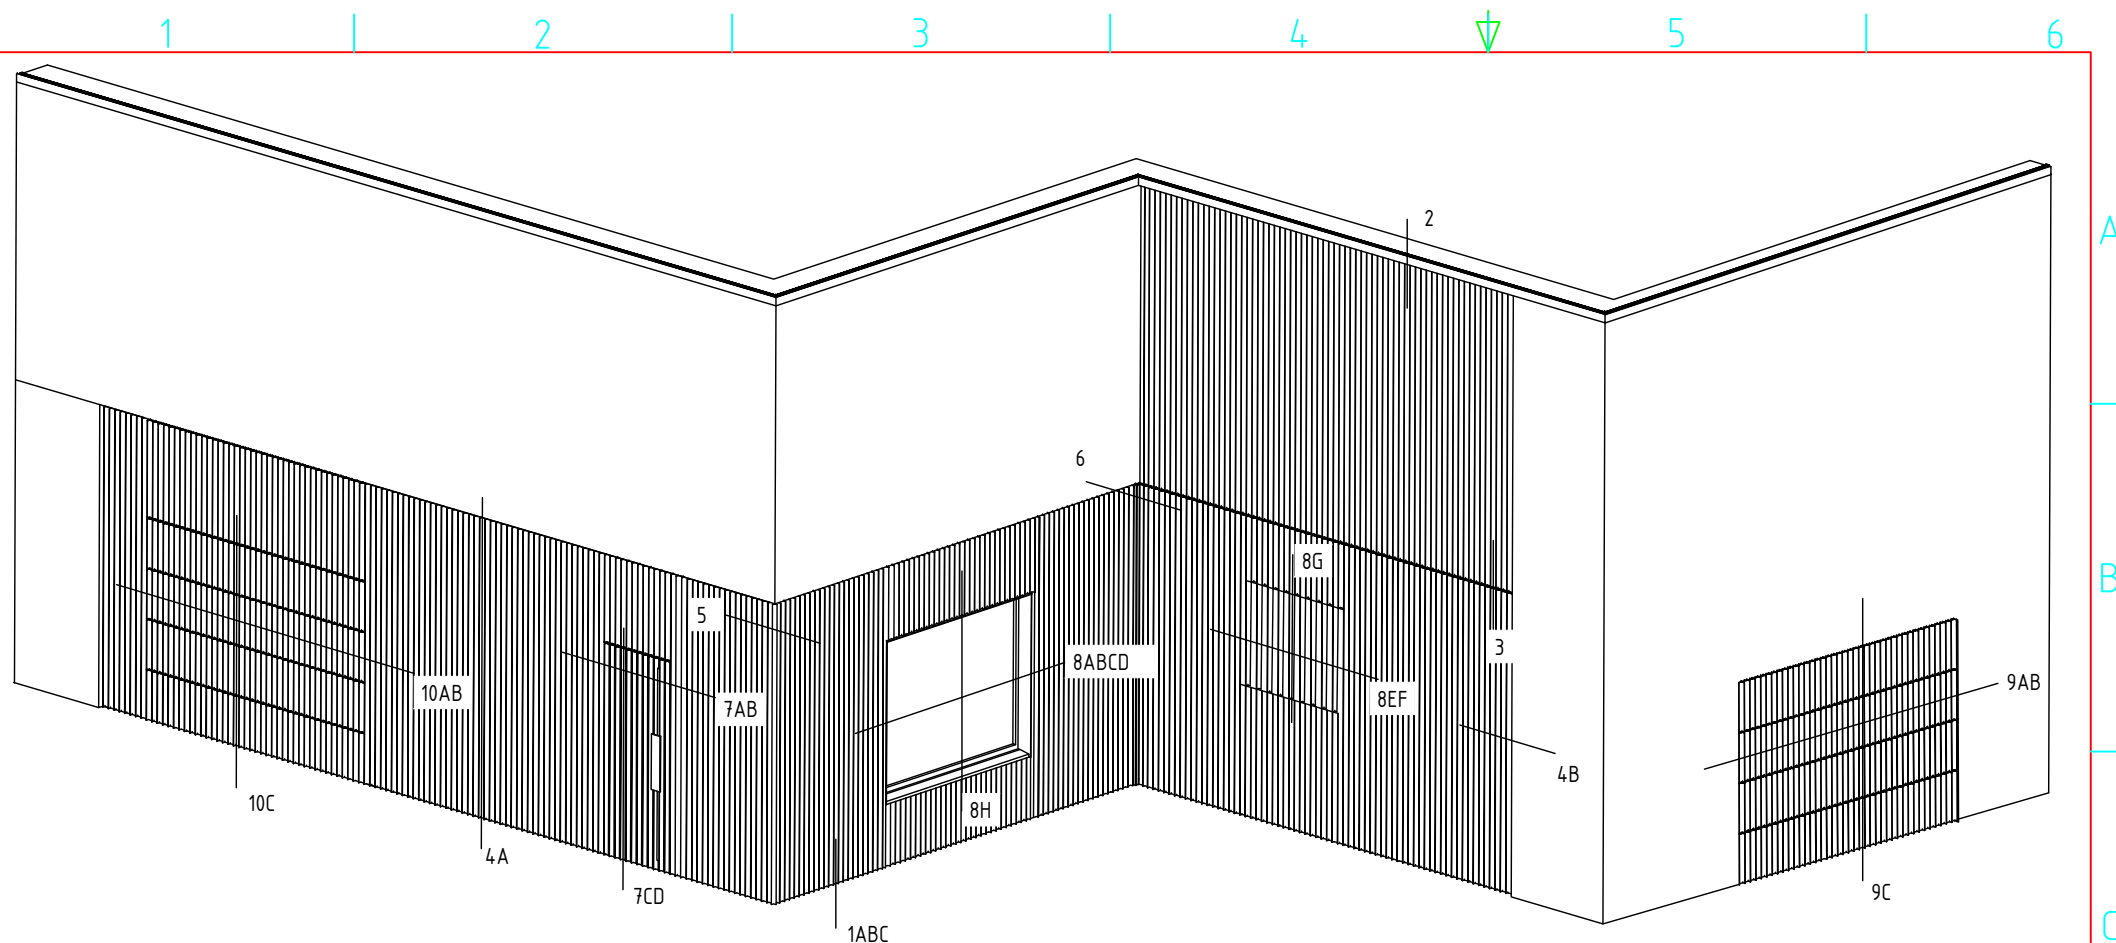

Nr.	Details
1ABC	Bottom wall cladding (with baseboard/with doorstep) - side view
2	Roof edge finish - side view
3	Horizontal joint - side view
4A	Wall connection - side view
4B	Wall connection - top view
5	Outer corner - top view
6	Inner corner - top view
7AB	Cladding on door - top view
7CD	Cladding on door - side view
8AB	Window trim side - top view
8CD	Window in surface facade - top view
8EF	Window trim semi open cladding - top view
8G	Window trim semi open cladding - side view
8H	Window trim topside - side view
9AB	Sectional garage door between other cladding - top view
9C	Sectional garage door between other cladding - side view
10AB	Sectional garage door continuous cladding - top view
10C	Sectional garage door continuous cladding - side view

 **RENSON®**
Creating healthy spaces

Industriezone "Flanders field"
8790 Waregem (Belgium)
Tel. 056/62.71.11 Fax. 056/60.28.51


Drawn By

Date
11/05/2020

Scale
1:14

3D OVERVIEW - SECTIONS

Format
A4

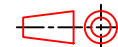

A

B

C

D

E

F

A

B

C

D

E


F

1 2 3 4


1 2 3 4

-  Masonry/cinder block
-  Facade masonry outdoor
-  Wood
-  Unreinforced concrete
-  Thermal insulation
-  Fill insulation
-  Aerated concrete/foam glass
-  Multiplex/fiberboard
-  Plastering/gypsum board


Deze tekening is eigendom van NV RENSON, en mag niet gecopieerd, noch getoond worden aan derden zonder schriftelijke toestemming.

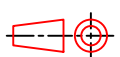 RENSON° Creating healthy spaces Industriezone "Flanders field" 8790 Waregem (Belgium) Tel. 056/62.71.11 Fax. 056/60.28.51	Drawn By		Date 11/05/2020	Scale
	LEGEND			Format A4
				

FIXING ON WOOD

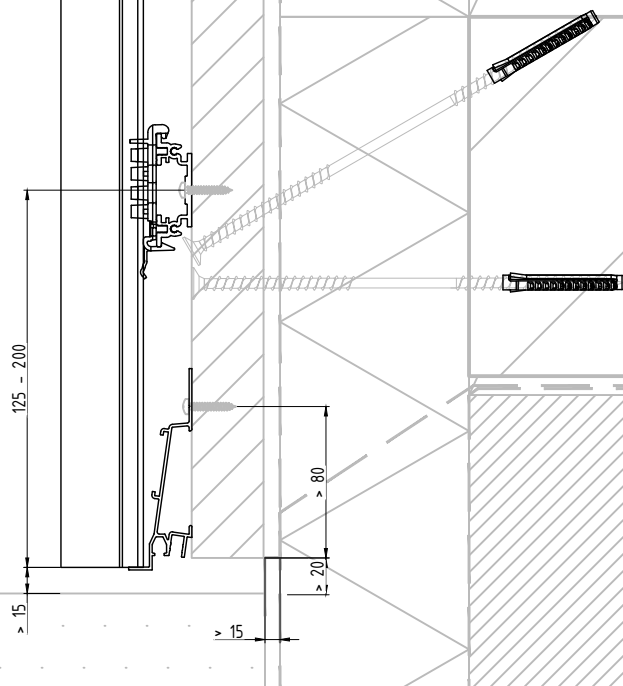

DIRECT FIXING

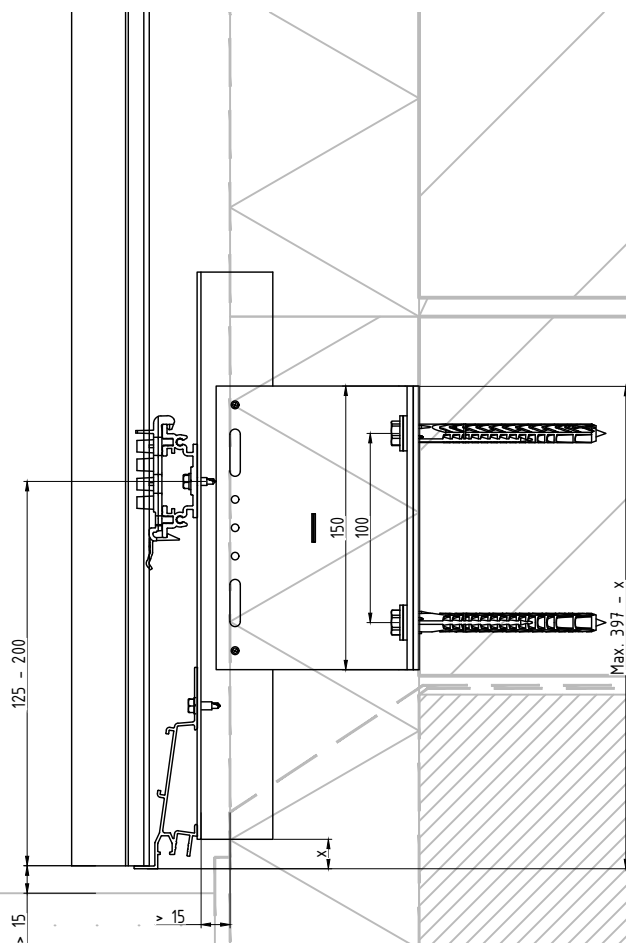

RENSON
Creating healthy spaces

Industriezone "Flanders field"
8790 Waregem (Belgium)
Tel. 056/62.71.11 Fax. 056/60.28.51

Drawn By

Date

11/05/2020


Scale
1:4

BOTTOM WALL CLADDING

Format
A4


SIDE VIEW

1A

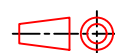


Deze tekening is eigendom van NV RENSON, en mag niet gecopieerd, noch getoond worden aan derden zonder schriftelijke toestemming.

FIXING ON WOOD

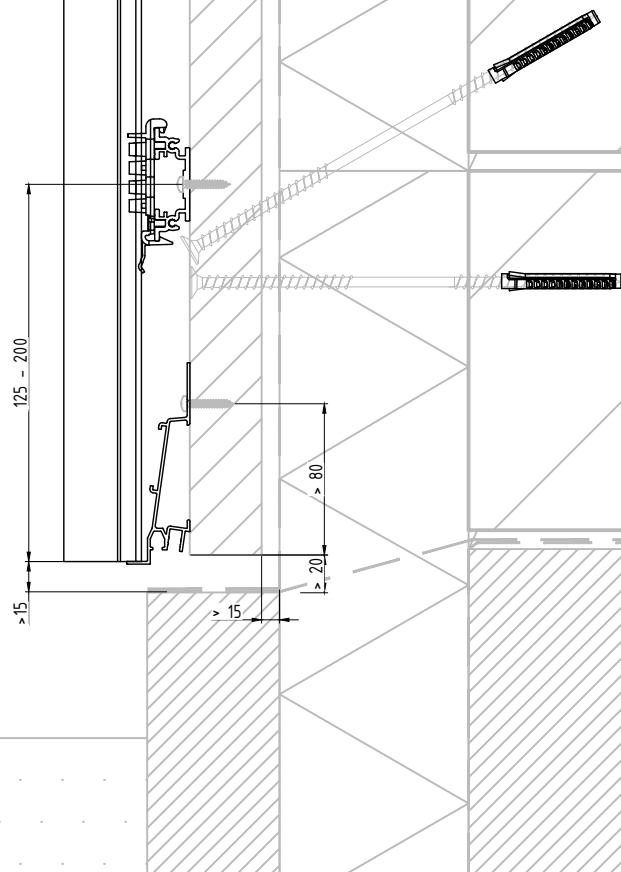

DIRECT FIXING

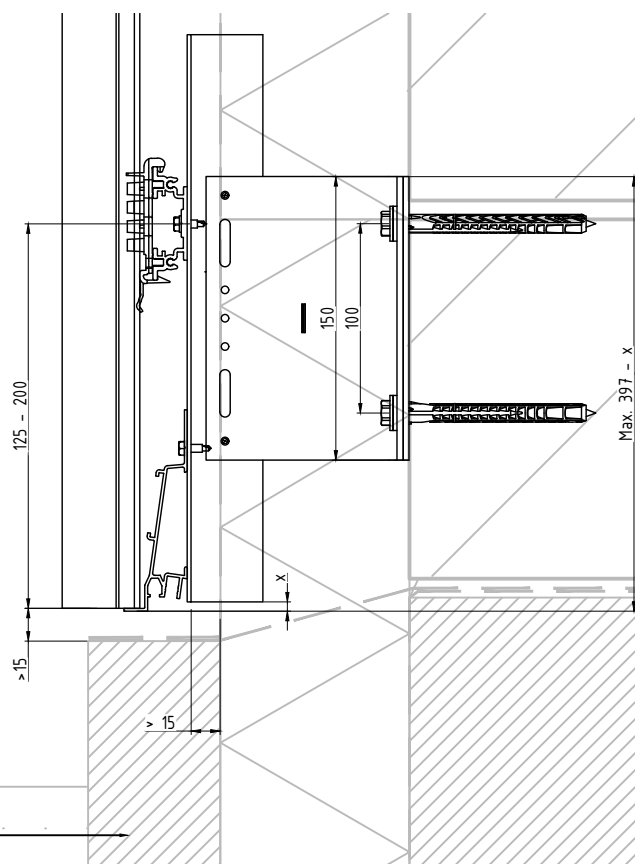

RENSON®
Creating healthy spaces

Industriezone "Flanders field"
8790 Waregem (Belgium)
Tel. 056/62.71.11 Fax. 056/60.28.51

Drawn By

Date
11/05/2020


Scale
1:4

BOTTOM WALL CLADING WITH BASEBOARD

Format
A4

SIDE VIEW

1B

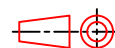

Deze tekening is eigendom van NV RENSON, en mag niet gecopieerd, noch getoond worden aan derden zonder schriftelijke toestemming.

FIXING ON WOOD

125 - 200

> 80

> 20

> 15

> 15

DIRECT FIXING

125 - 200

150

100

Max. 397 - x

x

> 15

> 15

RENSON
Creating healthy spaces

Industriezone "Flanders field"
8790 Waregem (Belgium)
Tel. 056/62.71.11 Fax. 056/60.28.51

Drawn By

Date
11/05/2020


Scale
1:4

BOTTOM WALL CLADING WITH DOORSTEP

Format
A4


SIDE VIEW

1C

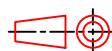


Deze tekening is eigendom van NV RENSON, en mag niet gecopieerd, noch getoond worden aan derden zonder schriftelijke toestemming.

FIXING ON WOOD

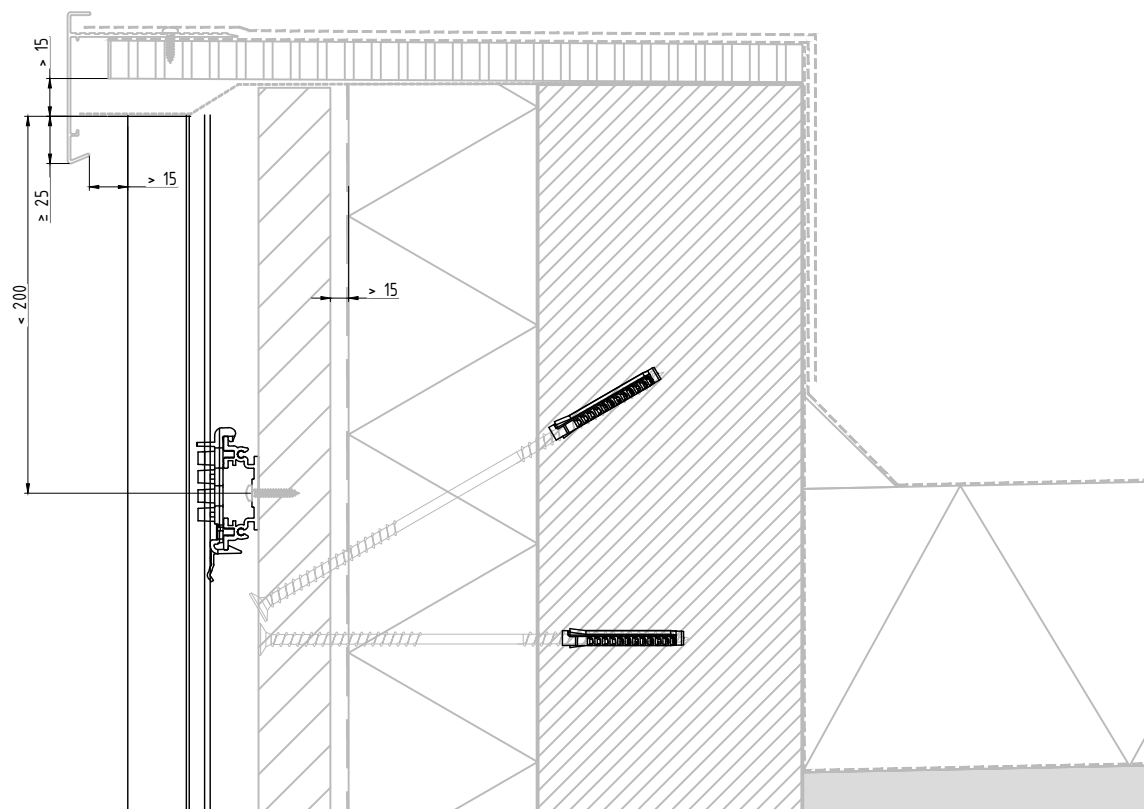

DIRECT FIXING

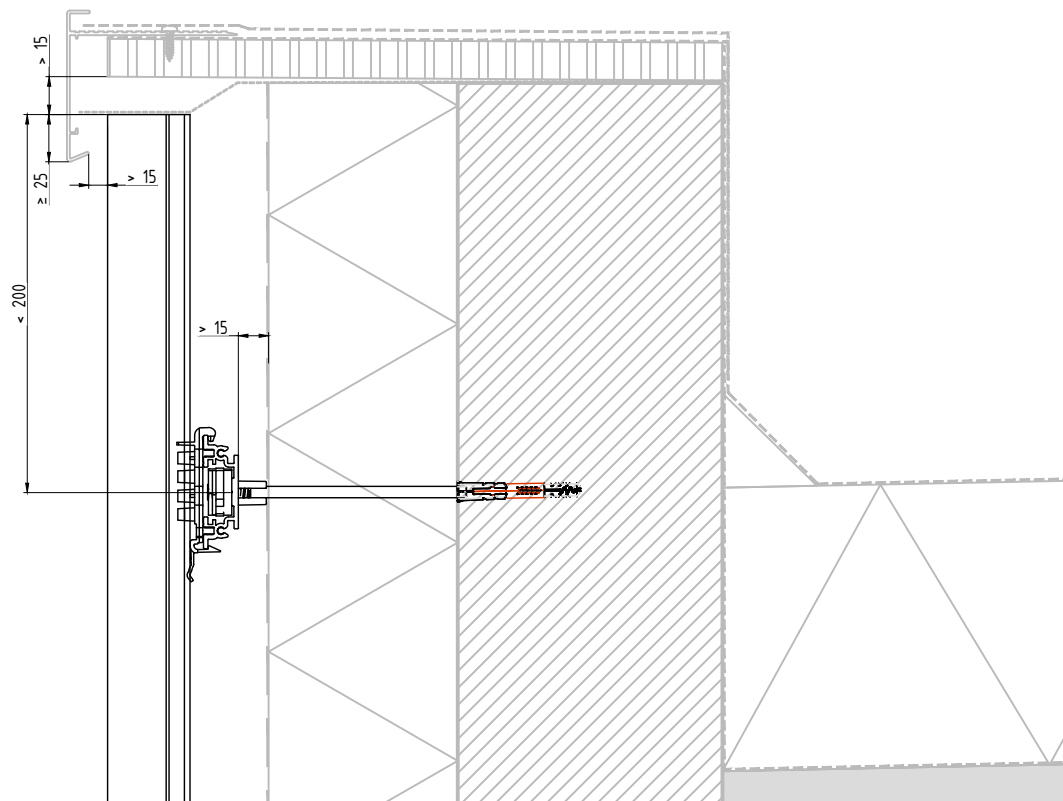

RENSON
Creating healthy spaces

Industriezone "Flanders field"
8790 Waregem (Belgium)
Tel. 056/62.71.11 Fax. 056/60.28.51

Drawn By

Date
11/05/2020


Scale
1:4

ROOF EDGE FINISH


Format
A4

SIDE VIEW


2

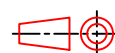

FIXING ON WOOD

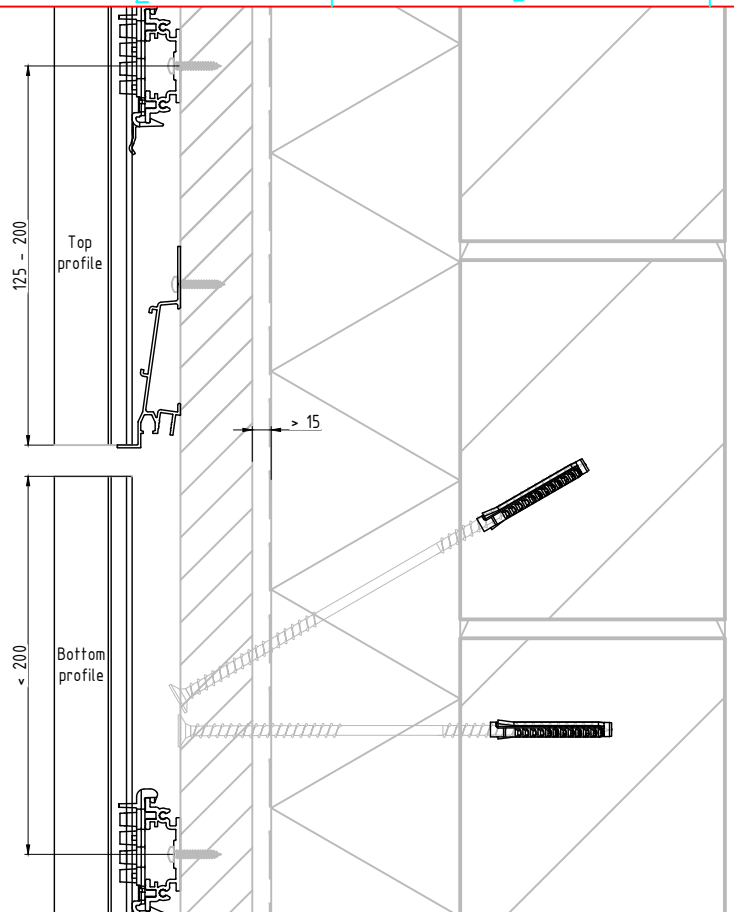

DIRECT FIXING

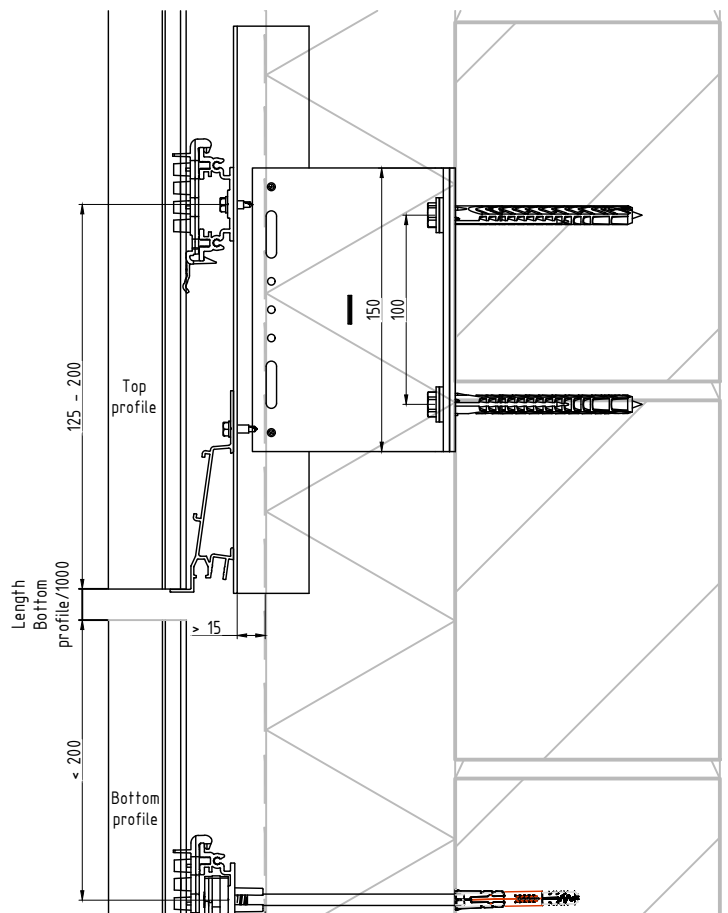

RENSON
Creating healthy spaces

Industriezone "Flanders field"
8790 Waregem (Belgium)
Tel. 056/62.71.11 Fax. 056/60.28.51

Drawn By

Date
11/05/2020


Scale
1:4

HORIZONTAL JOINT


Format
A4

SIDE VIEW


3

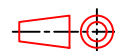

FIXING ON WOOD

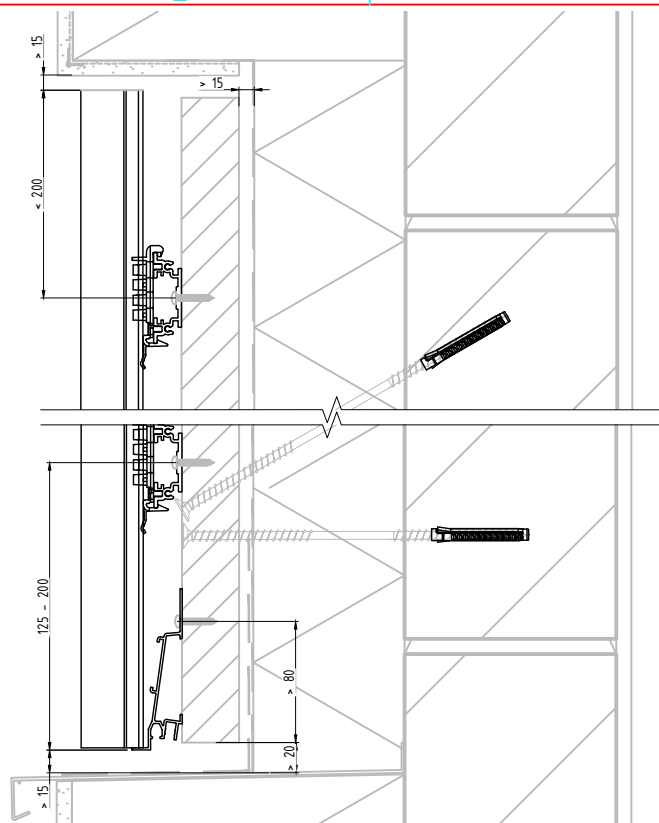

DIRECT FIXING

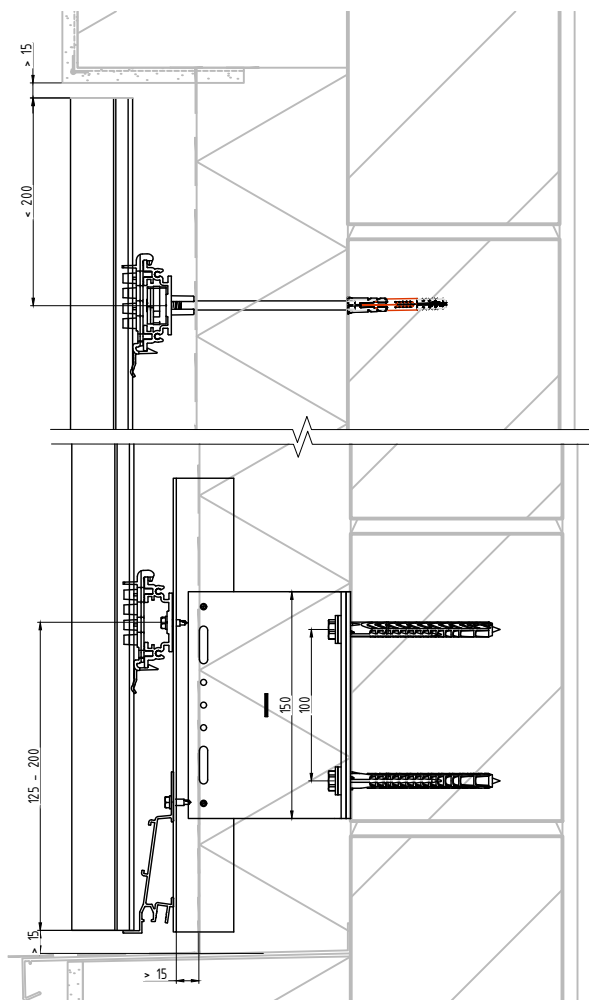

RENSON®
Creating healthy spaces

Industriezone "Flanders field"
8790 Waregem (Belgium)
Tel. 056/62.71.11 Fax. 056/60.28.51

Drawn By

Date
11/05/2020


Scale
1:5

WALL CONNECTION (PLASTERING)

Format
A4


SIDE VIEW

4 A

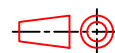


Deze tekening is eigendom van NV RENSON, en mag niet gecopieerd, noch getoond worden aan derden zonder schriftelijke toestemming.

FIXING ON WOOD

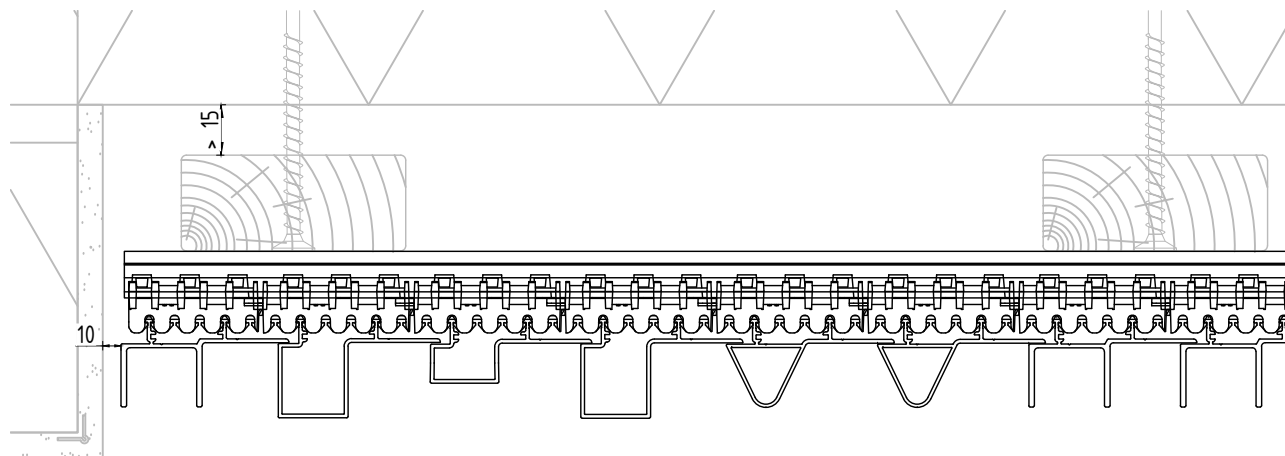

DIRECT FIXING

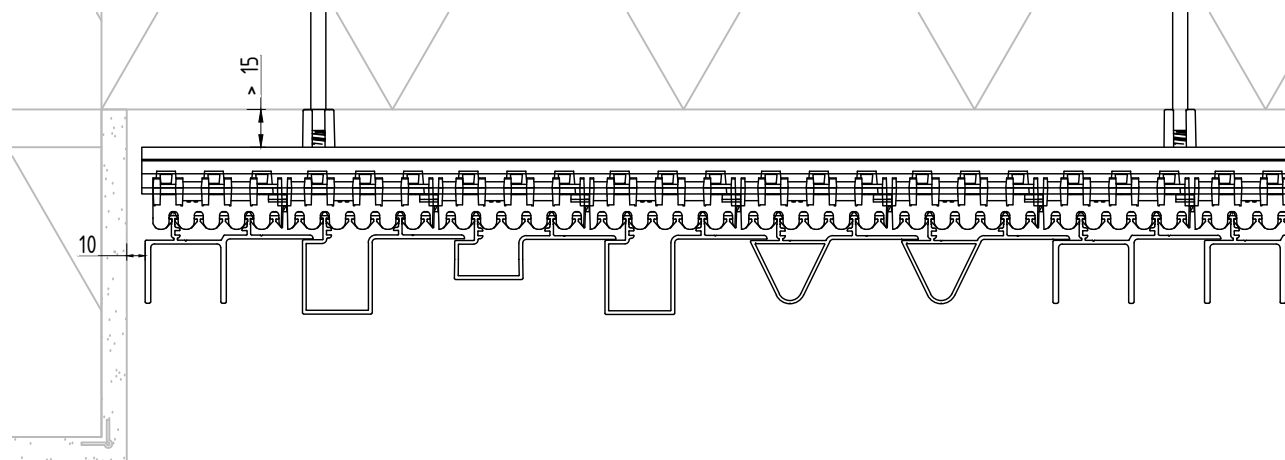

Industriezone "Flanders field"
8790 Waregem (Belgium)
Tel. 056/62.71.11 Fax. 056/60.28.51

Drawn By		Date	11/05/2020	Scale	1:3
WALL CONNECTION				Format	A4
TOP VIEW				4B	

Deze tekening is eigendom van NV RENSON, en mag niet gecopieerd, noch getoond worden aan derden zonder schriftelijke toestemming.

1

2

3

4

A

B

C

D

E

F

A






B

C

D

E

F

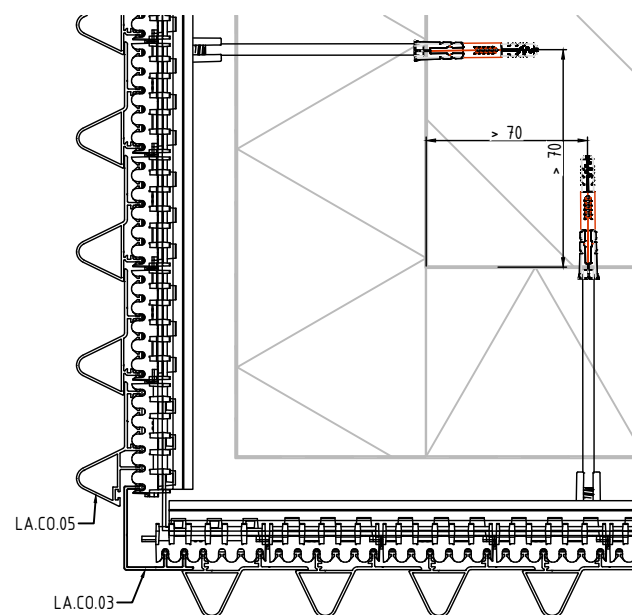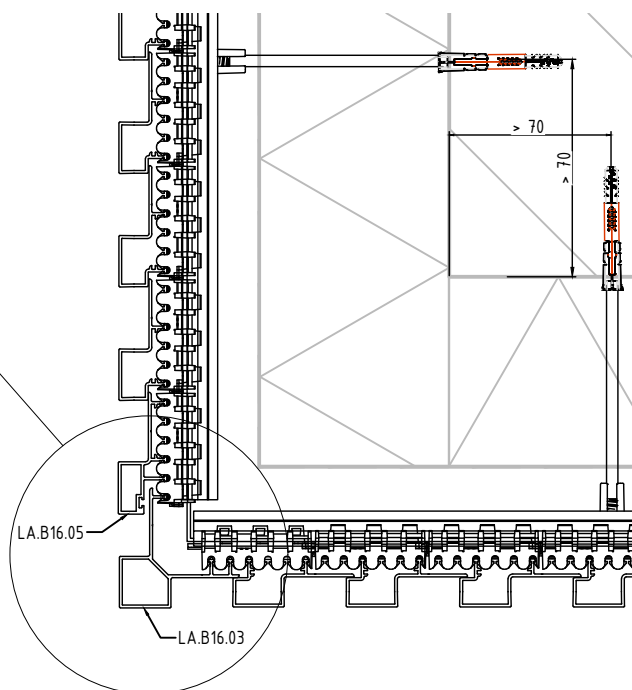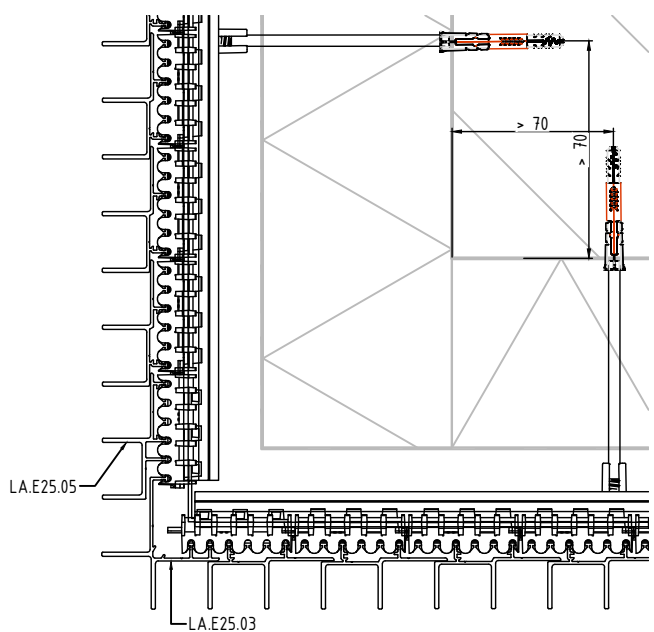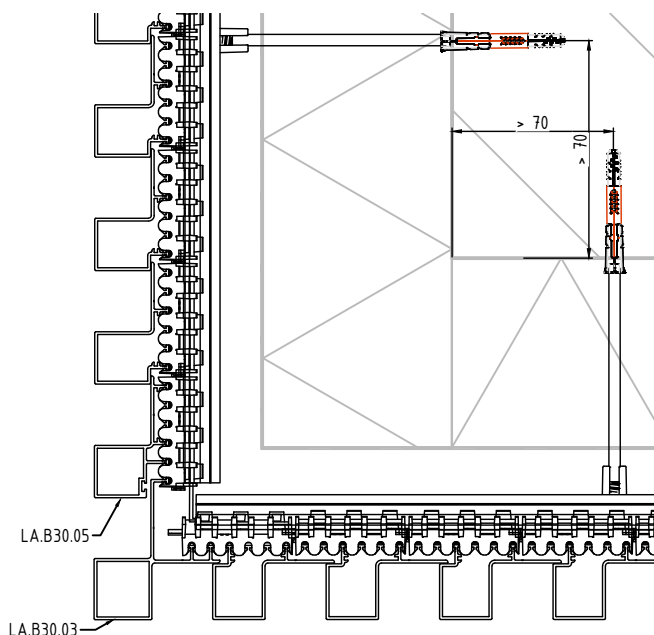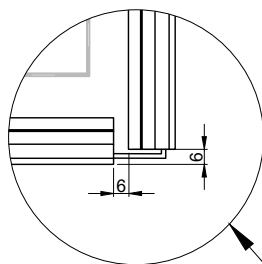

RENSON®
Creating healthy spaces

Industriezone "Flanders field"
8790 Waregem (Belgium)
Tel. 056/62.71.11 Fax. 056/60.28.51

Drawn By

Date

11/05/2020

Scale

1:4


OUTER CORNERS

Format

A4

TOP VIEW

5

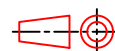

1





2

3

4

Deze tekening is eigendom van NV RENSON, en mag niet gecopieerd, noch getoond worden aan derden zonder schriftelijke toestemming.



Deze tekening is eigendom van NV RENSON, en mag niet gecopieerd, noch getoond worden aan derden zonder schriftelijke toestemming.

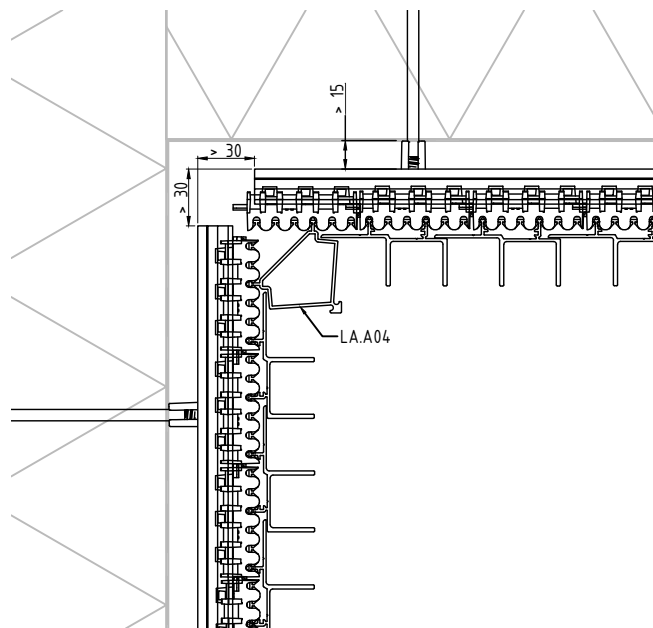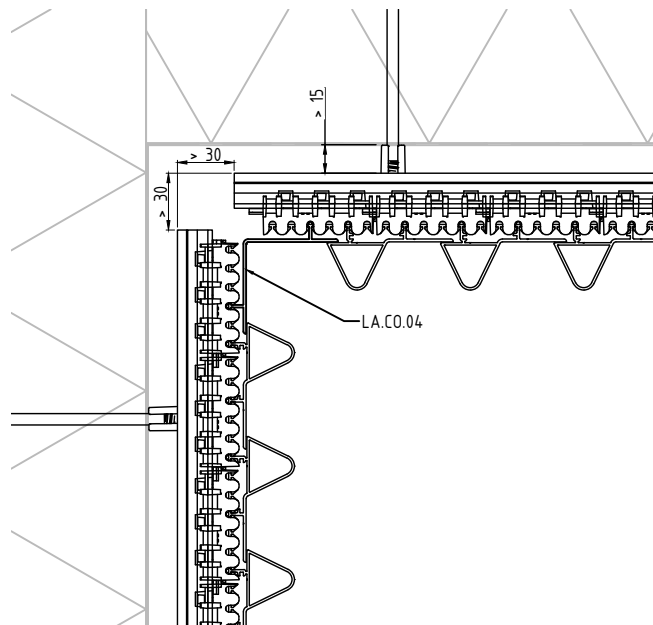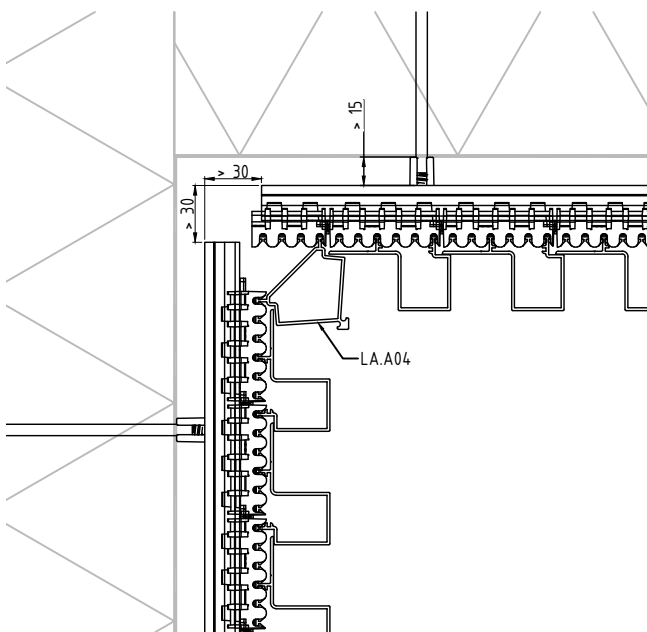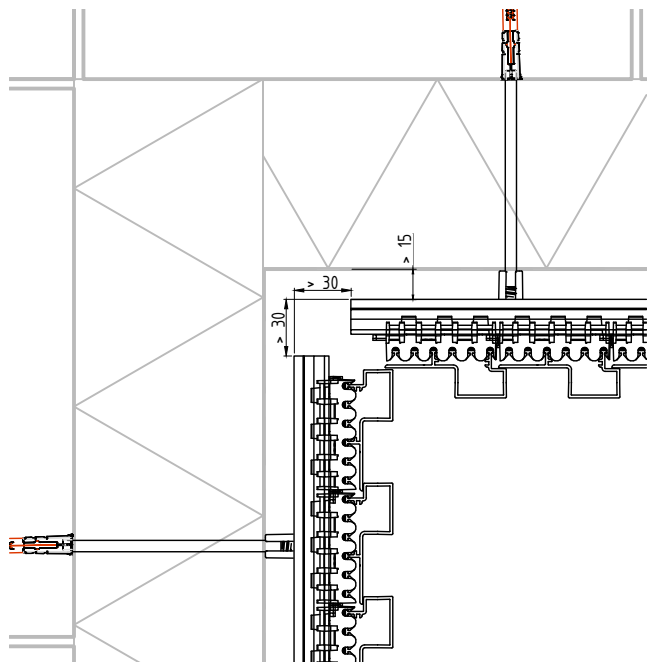

Industriezone "Flanders field"
8790 Waregem (Belgium)
Tel. 056/62.71.11 Fax. 056/60.28.51

Drawn By		Date 11/05/2020	Scale 1:4
INNER CORNERS			Format A4
TOP VIEW		6	

STANDARD SUPPORT PROFILE

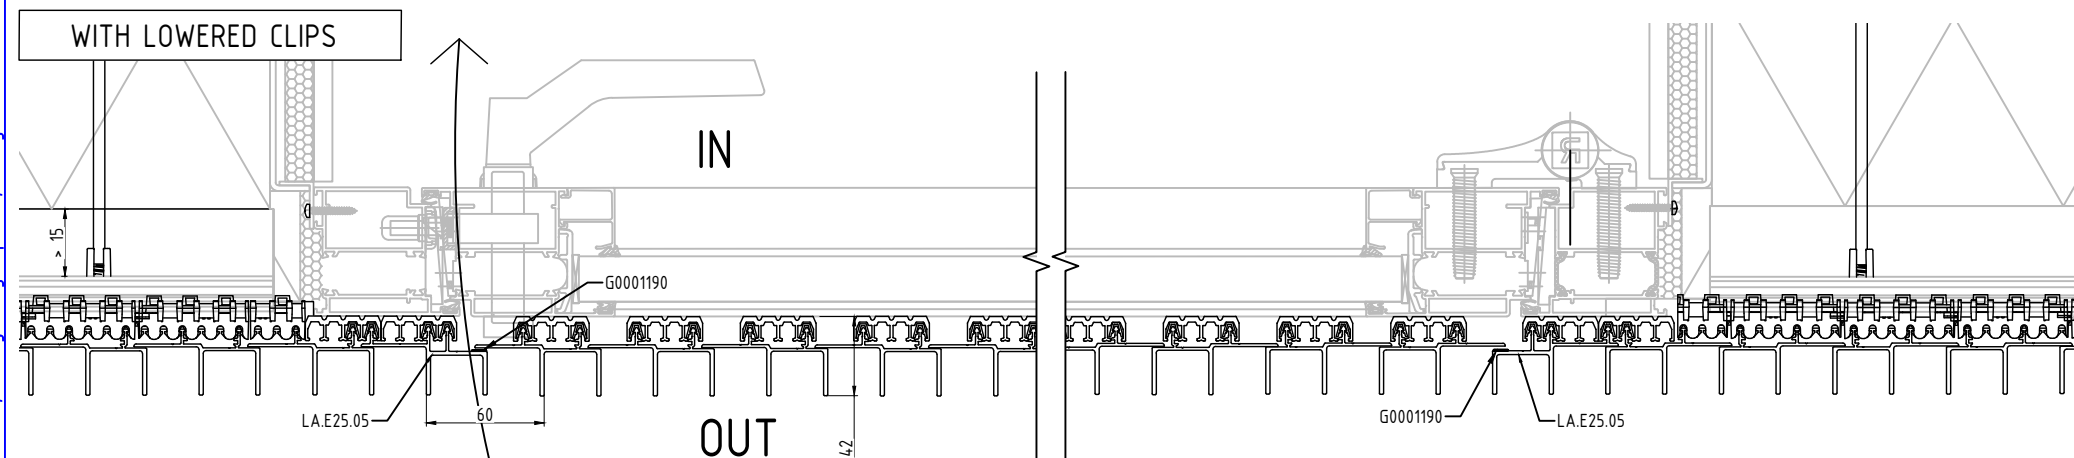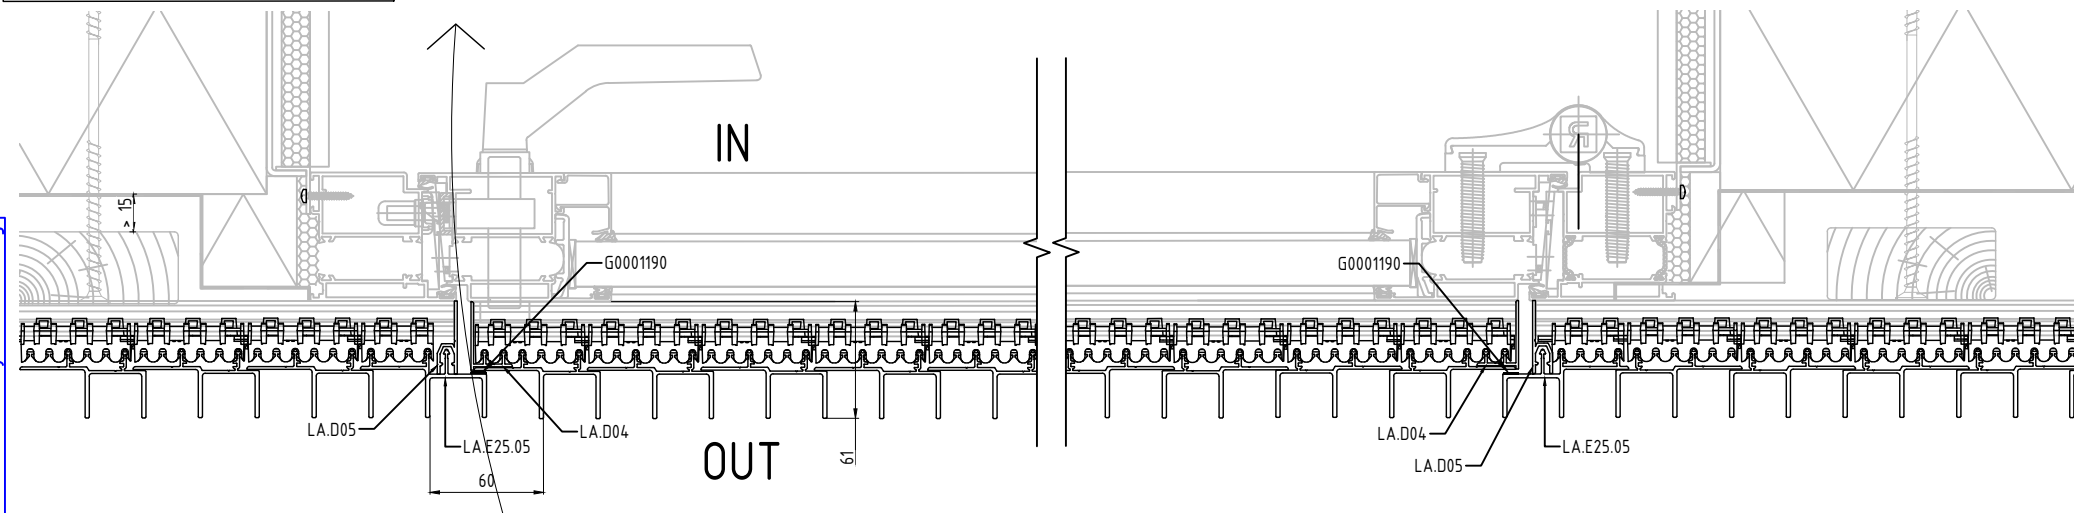

Also applicable on tilting gates



Industriezone "Flanders field"
8790 Waregem (Belgium)
Tel. 056/62.71.11 Fax. 056/60.28.51

Drawn By		Date 11/05/2020	Scale 1:4
DOOR CLADDING			Format A4
TOP VIEW		7A	

Deze tekening is eigendom van NV RENSON, en mag niet gecopieerd, noch getoond worden aan derden zonder schriftelijke toestemming.

A

B

C

D



A

B

C

D

Deze tekening is eigendom van NV RENSON, en mag niet gecopieerd, noch getoond worden aan derden zonder schriftelijke toestemming.

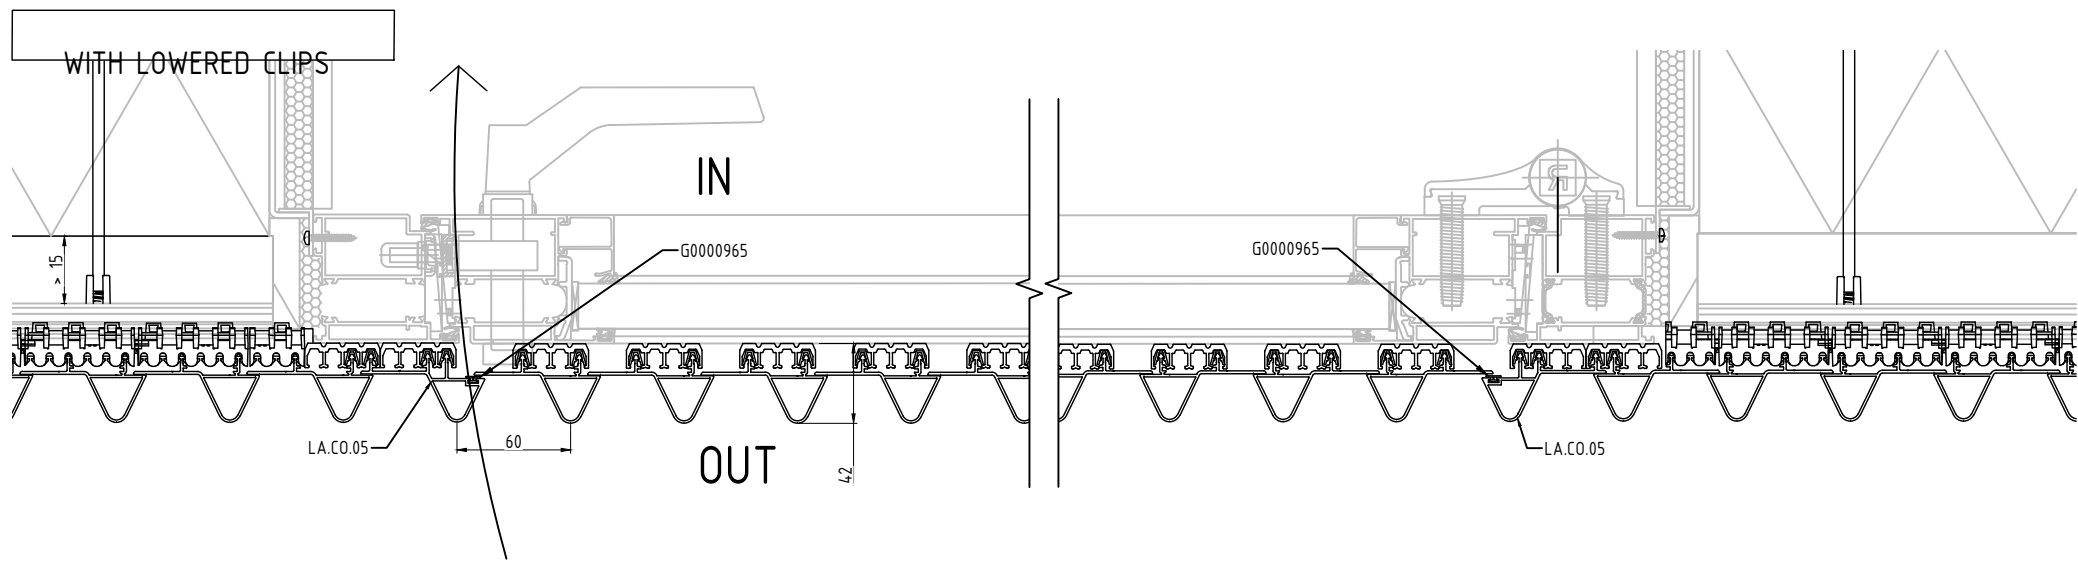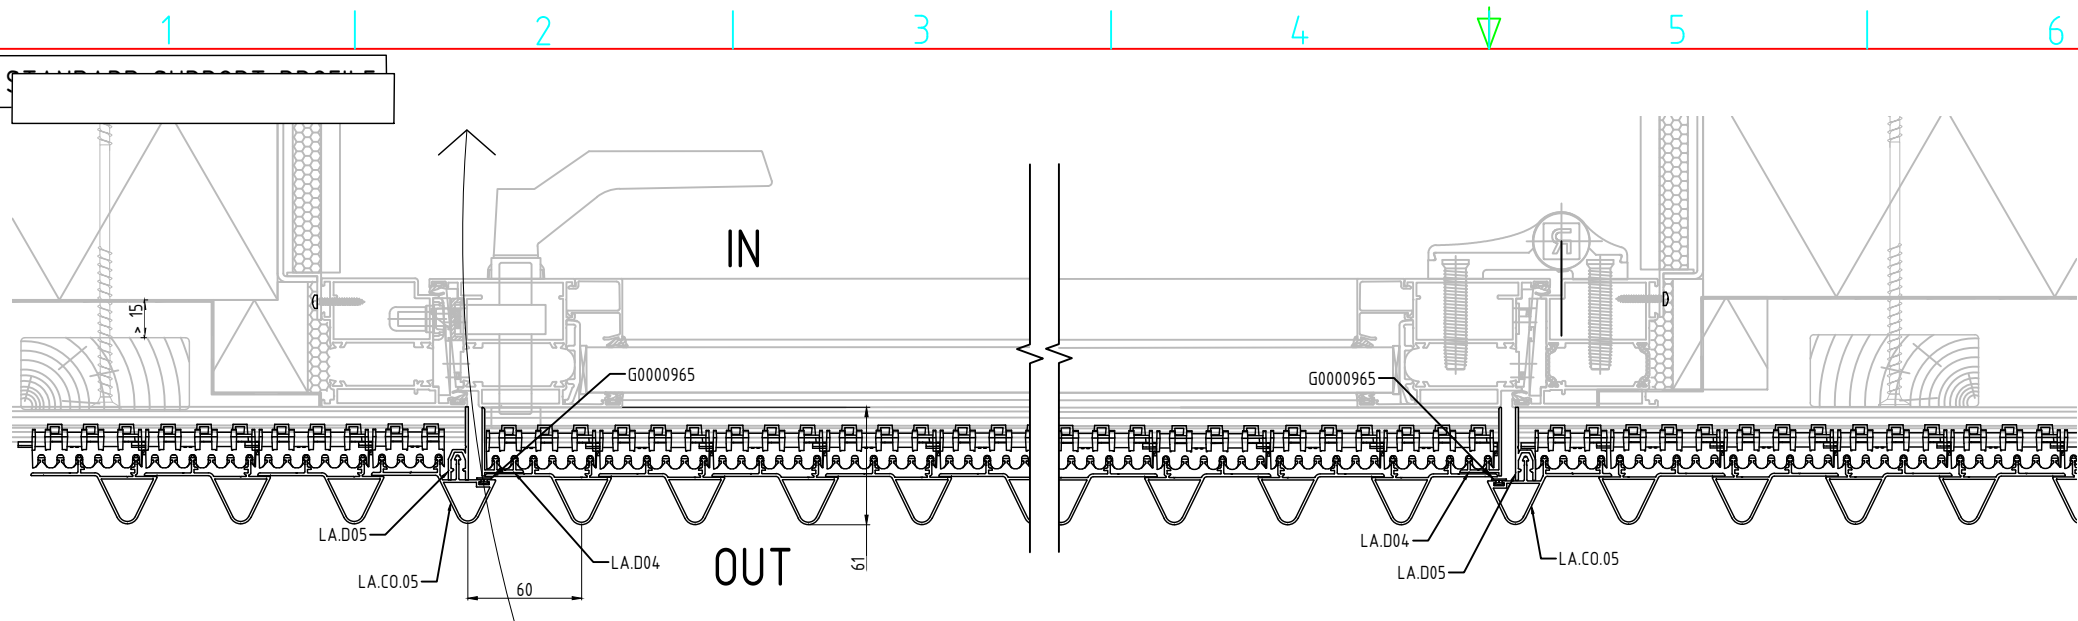

RENSON®
Creating healthy spaces
Industriezone "Flanders field"
8790 Waregem (Belgium)
Tel. 056/62.71.11 Fax. 056/60.28.51

Drawn By		Date 11/05/2020	Scale 1:4
DOOR CLADDING			Format A4
TOP VIEW		7B	

1



2

3

4

DIRECT FIXING

FIXING ON WOOD

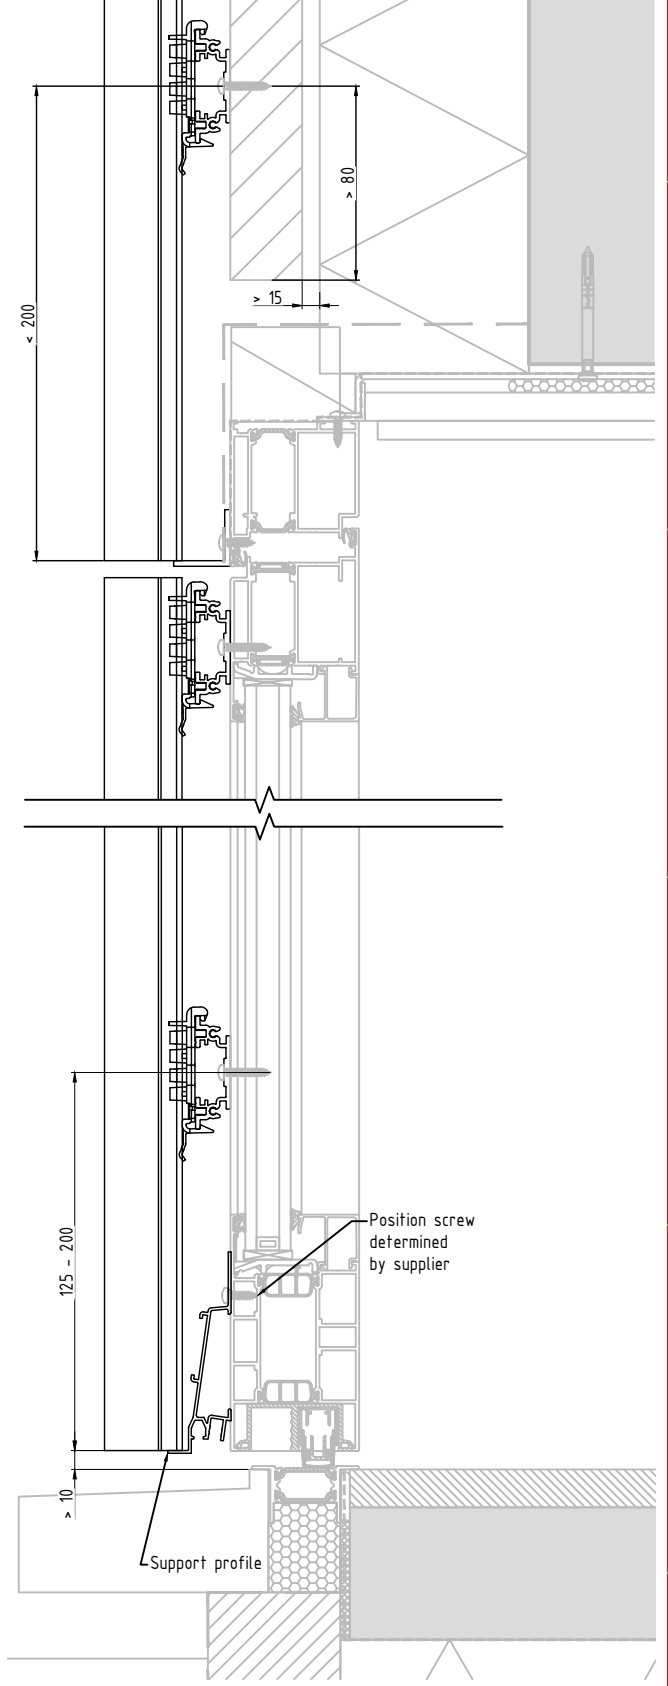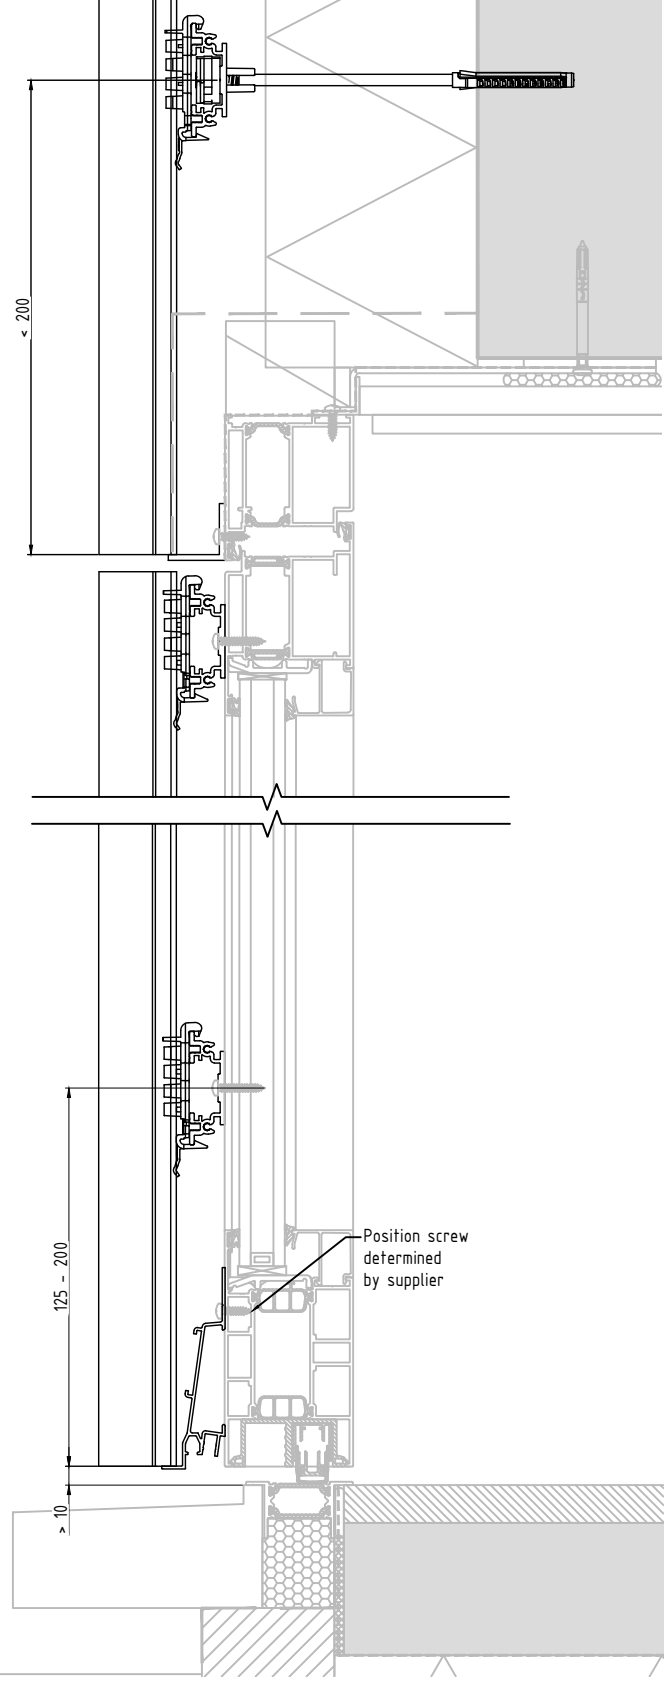

RENSON
Creating healthy spaces

Industriezone "Flanders field"
8790 Waregem (Belgium)
Tel. 056/62.71.11 Fax. 056/60.28.51

Drawn By	Date 11/05/2020	Scale 1:4
DOOR CLADDING WITH STANDARD SUPPORT PROFILE		Format A4
SIDE VIEW		7C


1

2

3

4


Deze tekening is eigendom van NV RENSON, en mag niet gecopieerd, noch getoond worden aan derden zonder schriftelijke toestemming.

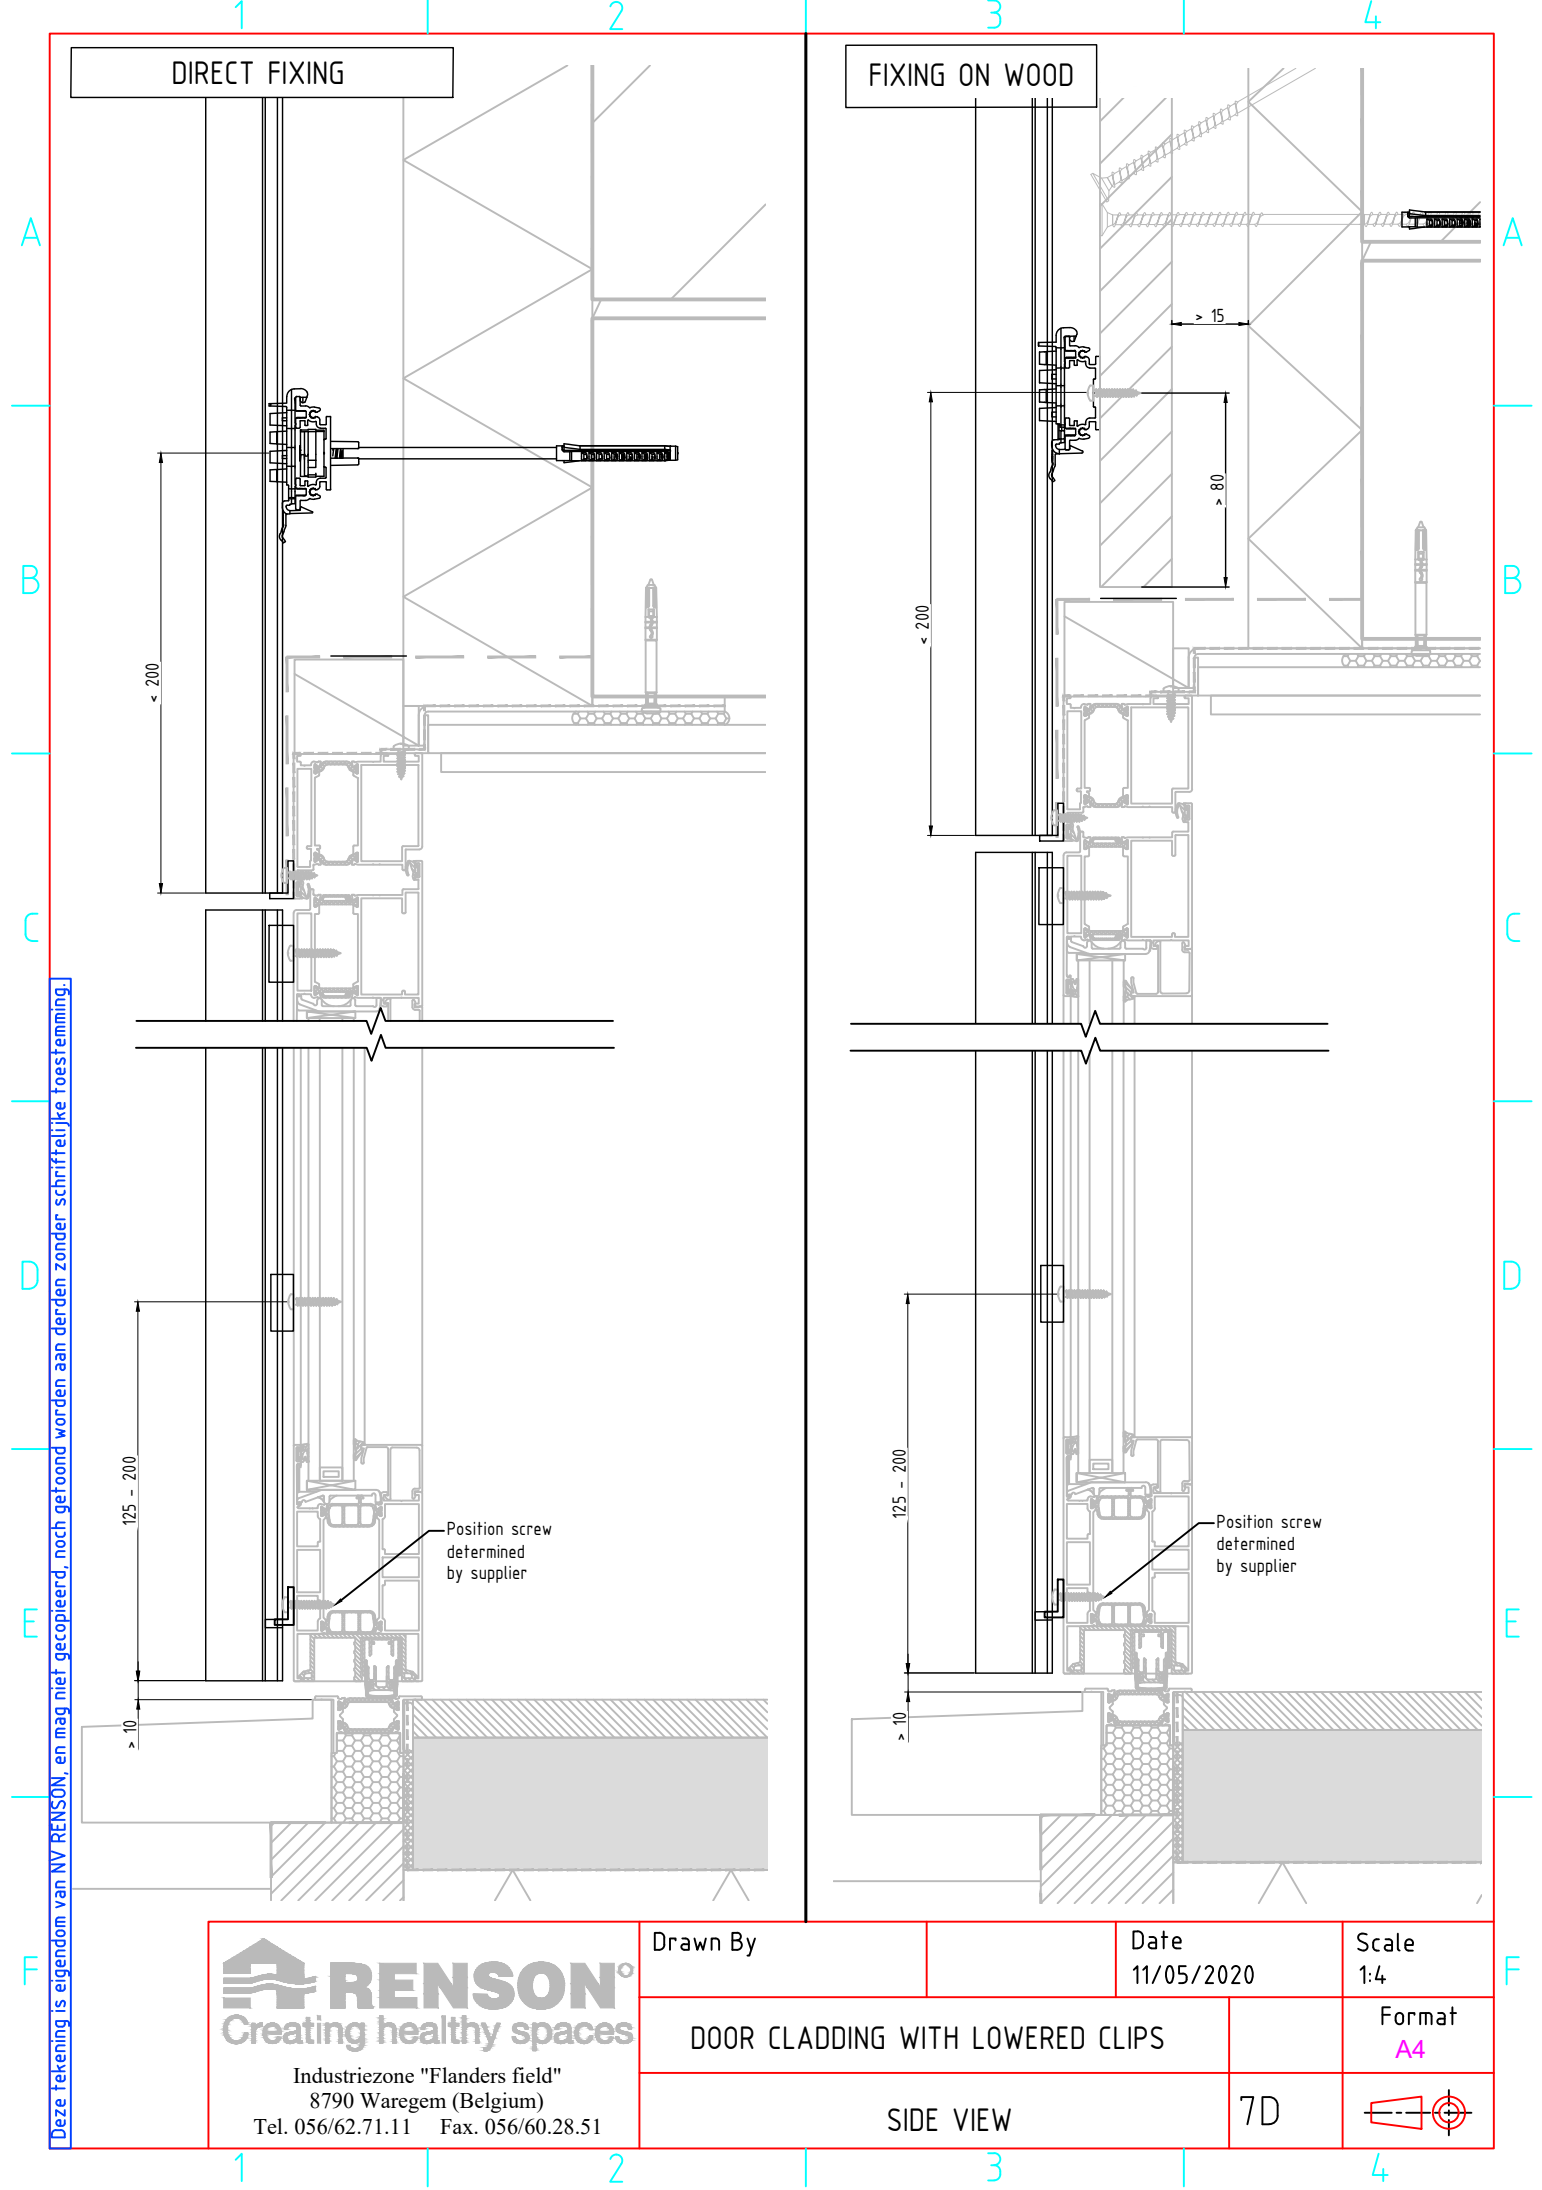

Deze tekening is eigendom van NV RENSON, en mag niet gecopieerd, noch getoond worden aan derden zonder schriftelijke toestemming.

**RENSON®**
Creating healthy spaces

Industriezone "Flanders field"
8790 Waregem (Belgium)
Tel. 056/62.71.11 Fax. 056/60.28.51

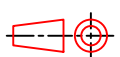Drawn By		Date 11/05/2020	Scale 1:4
DOOR CLADDING WITH LOWERED CLIPS			Format A4
SIDE VIEW		7D	

A

B

C

D


A

B


C

D

FIXING ON WOOD

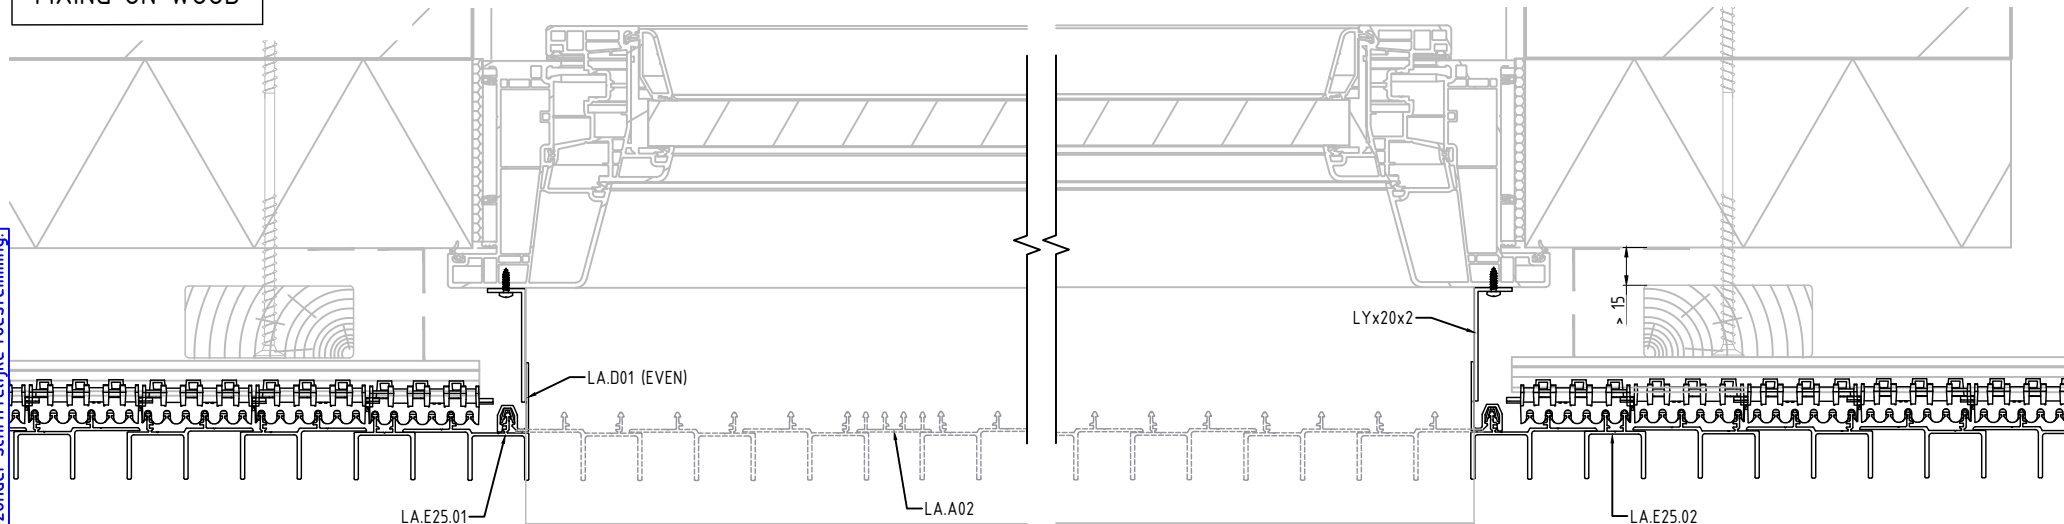

DIRECT FIXING

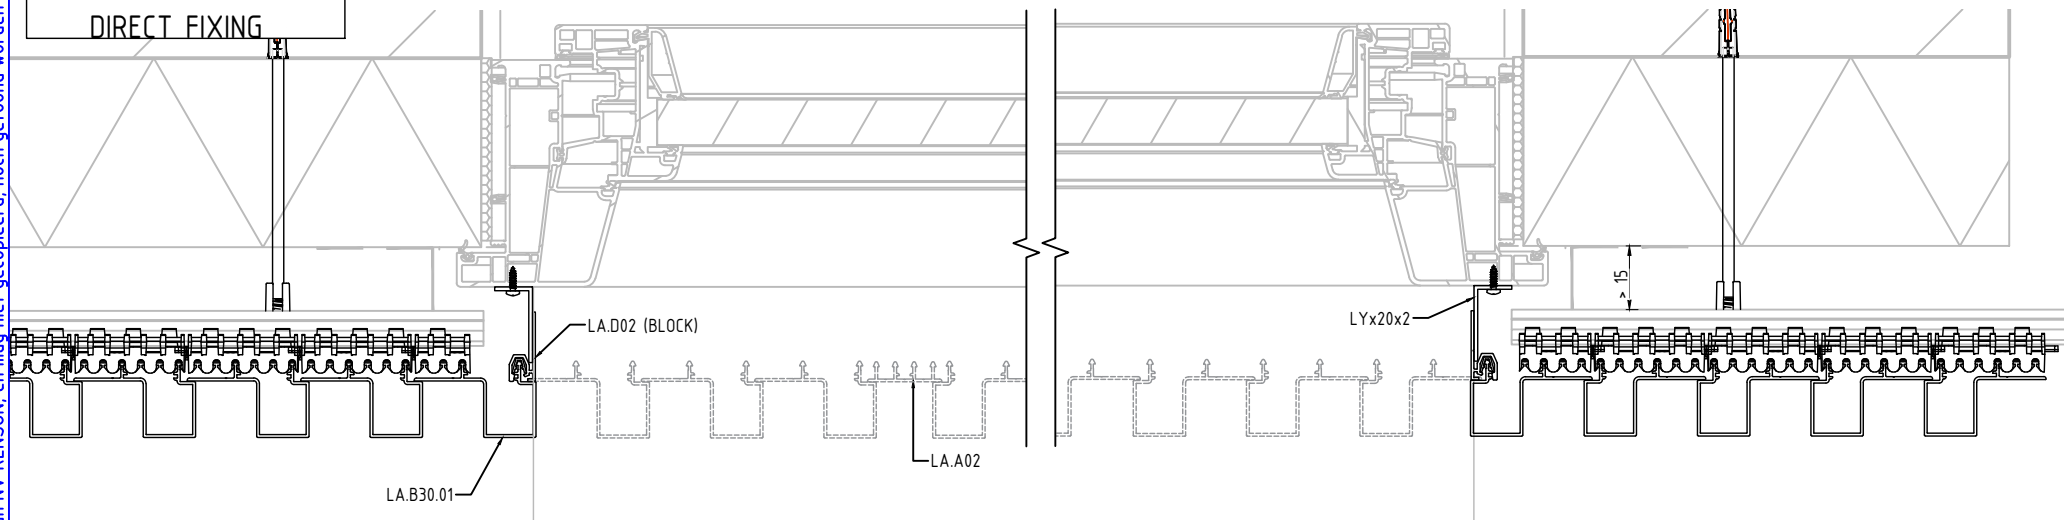

Deze tekening is eigendom van NV RENSON, en mag niet gecopieerd, noch getoond worden aan derden zonder schriftelijke toestemming.



Industriezone "Flanders field"
8790 Waregem (Belgium)
Tel. 056/62.71.11 Fax. 056/60.28.51

Drawn By		Date 11/05/2020	Scale 1:4
WINDOW TRIM SIDE			Format A4
TOP VIEW		8A	

A

B

C

D


A

B


C

D

FIXING ON WOOD

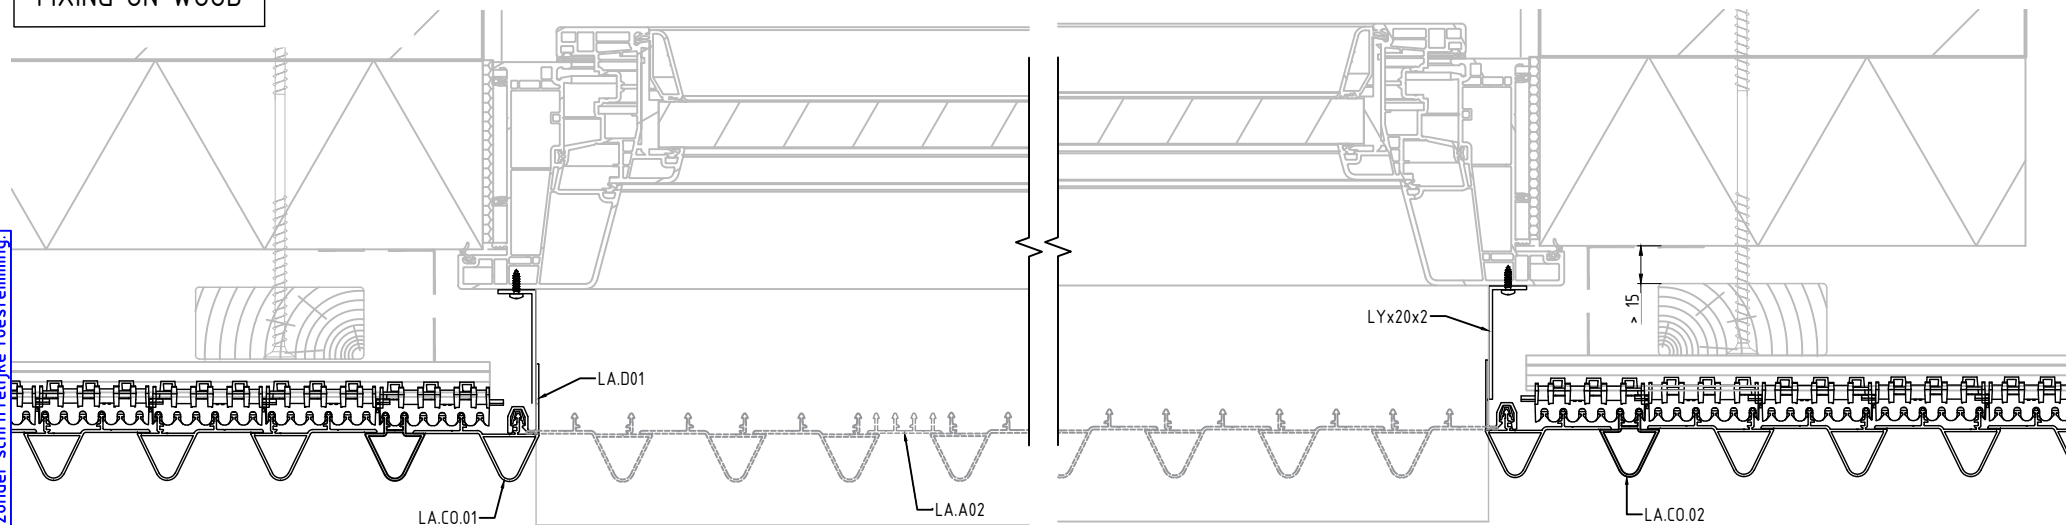


DIRECT FIXING

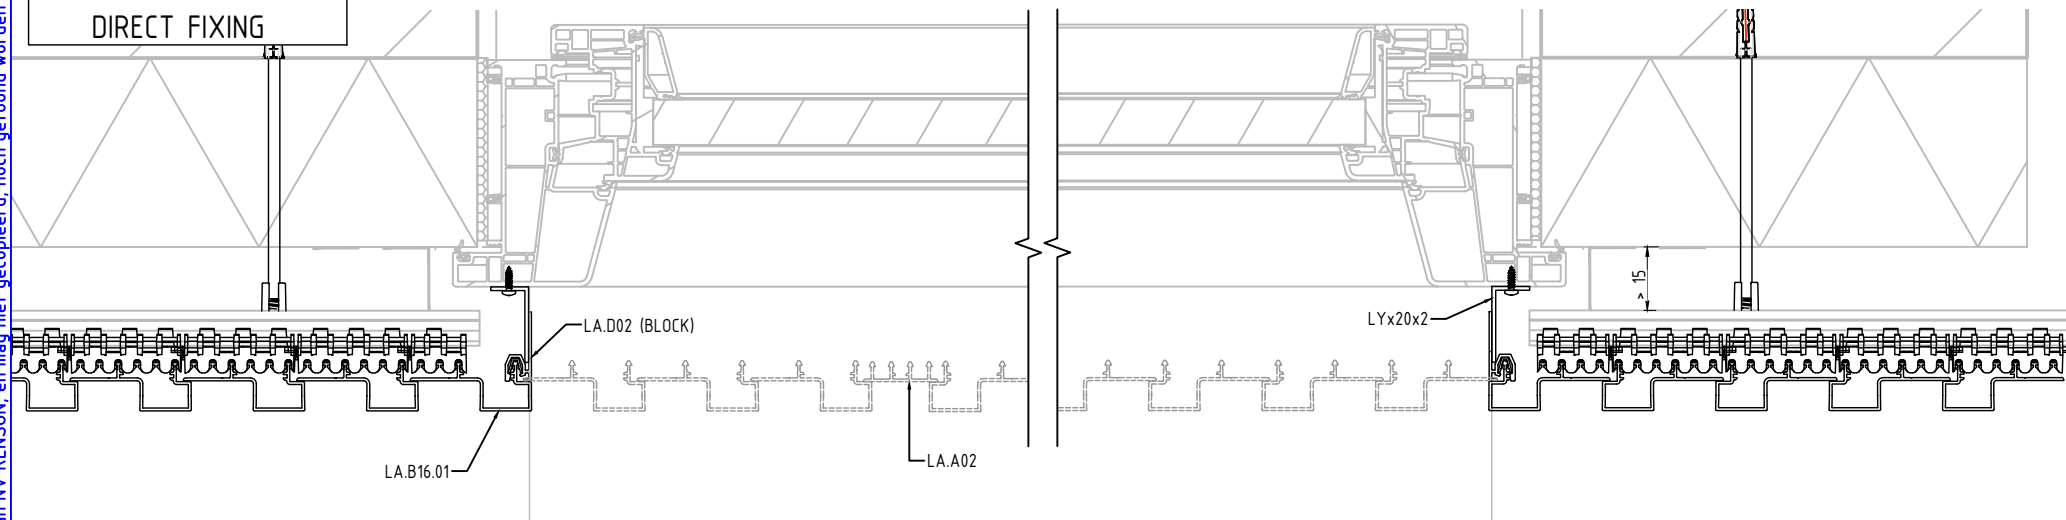

Deze tekening is eigendom van NV RENSON, en mag niet gecopieerd, noch getoond worden aan derden zonder schriftelijke toestemming.

 **RENSON®**
Creating healthy spaces

Industriezone "Flanders field"
8790 Waregem (Belgium)
Tel. 056/62.71.11 Fax. 056/60.28.51

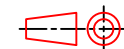Drawn By		Date 11/05/2020	Scale 1:4
WINDOW TRIM SIDE			Format A4
TOP VIEW		8B	

Deze tekening is eigendom van NV RENSON, en mag niet gecopieerd, noch getoond worden aan derden zonder schriftelijke toestemming.

A

B

C



D

A


B

C

D

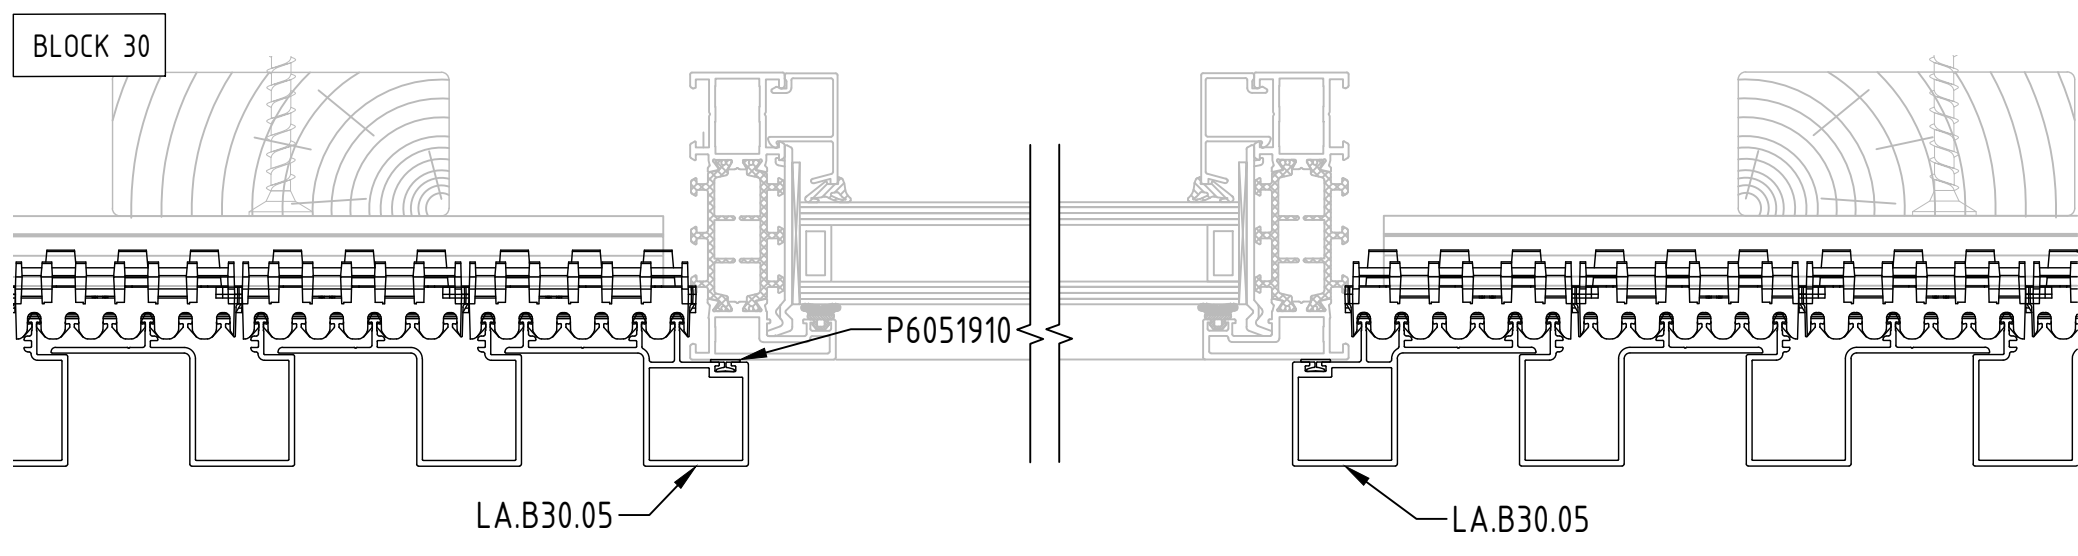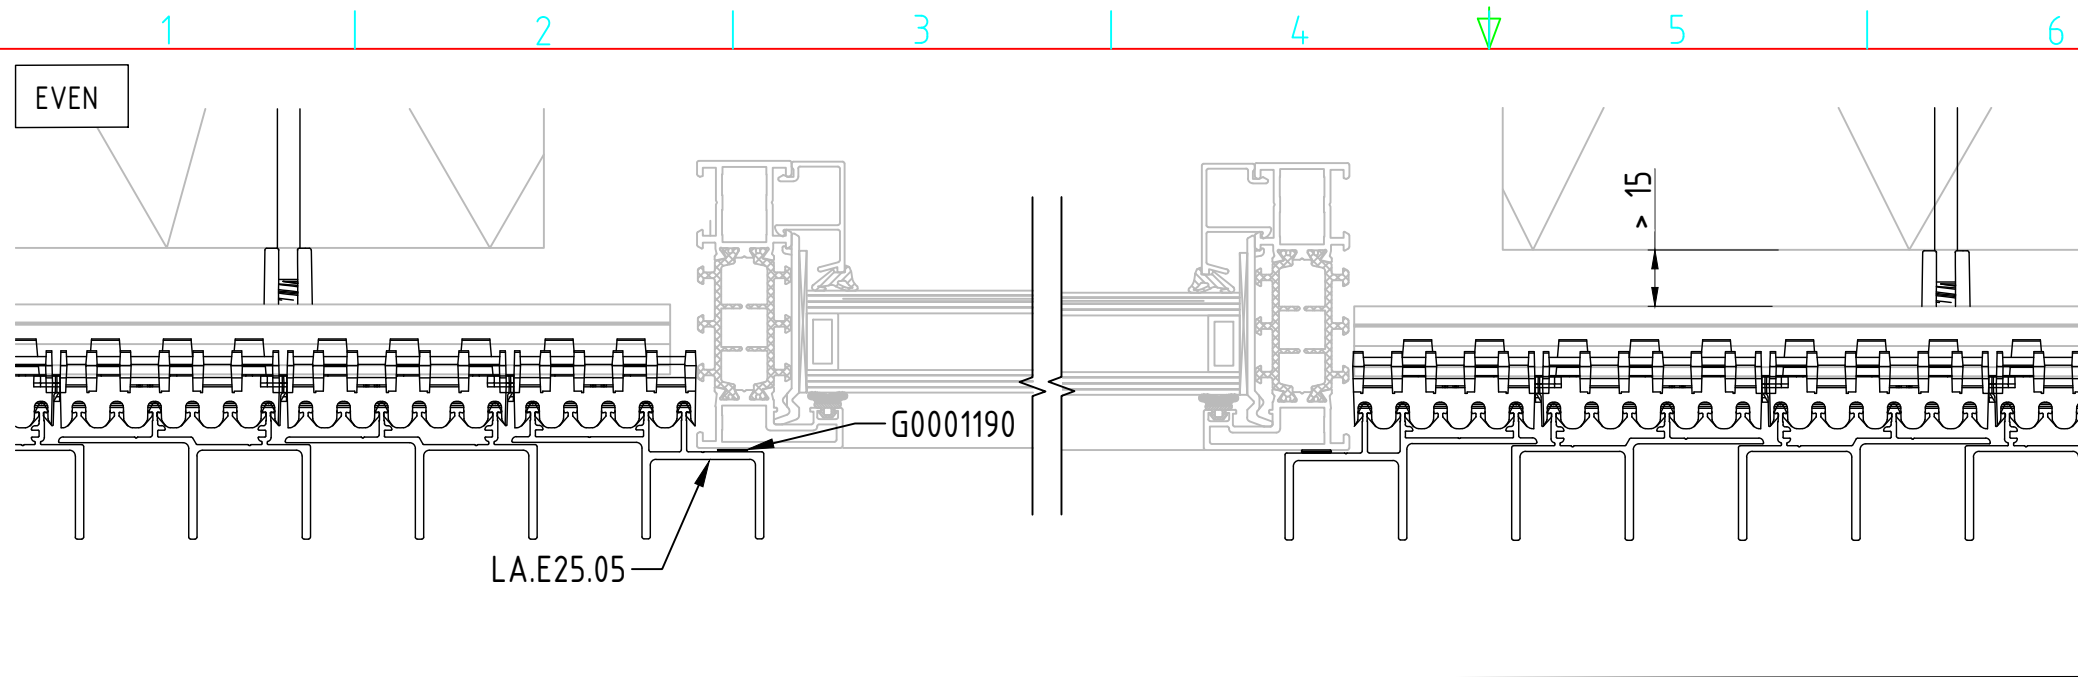

 Industriezone "Flanders field" 8790 Waregem (Belgium) Tel. 056/62.71.11 Fax. 056/60.28.51	Drawn By	Date 11/05/2020	Scale 1:2
	WINDOW IN SURFACE FACADE		Format A4
	TOP VIEW		8C

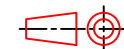

Deze tekening is eigendom van NV RENSON, en mag niet gecopieerd, noch getoond worden aan derden zonder schriftelijke toestemming.

A

B

C



D

A


B

C


D

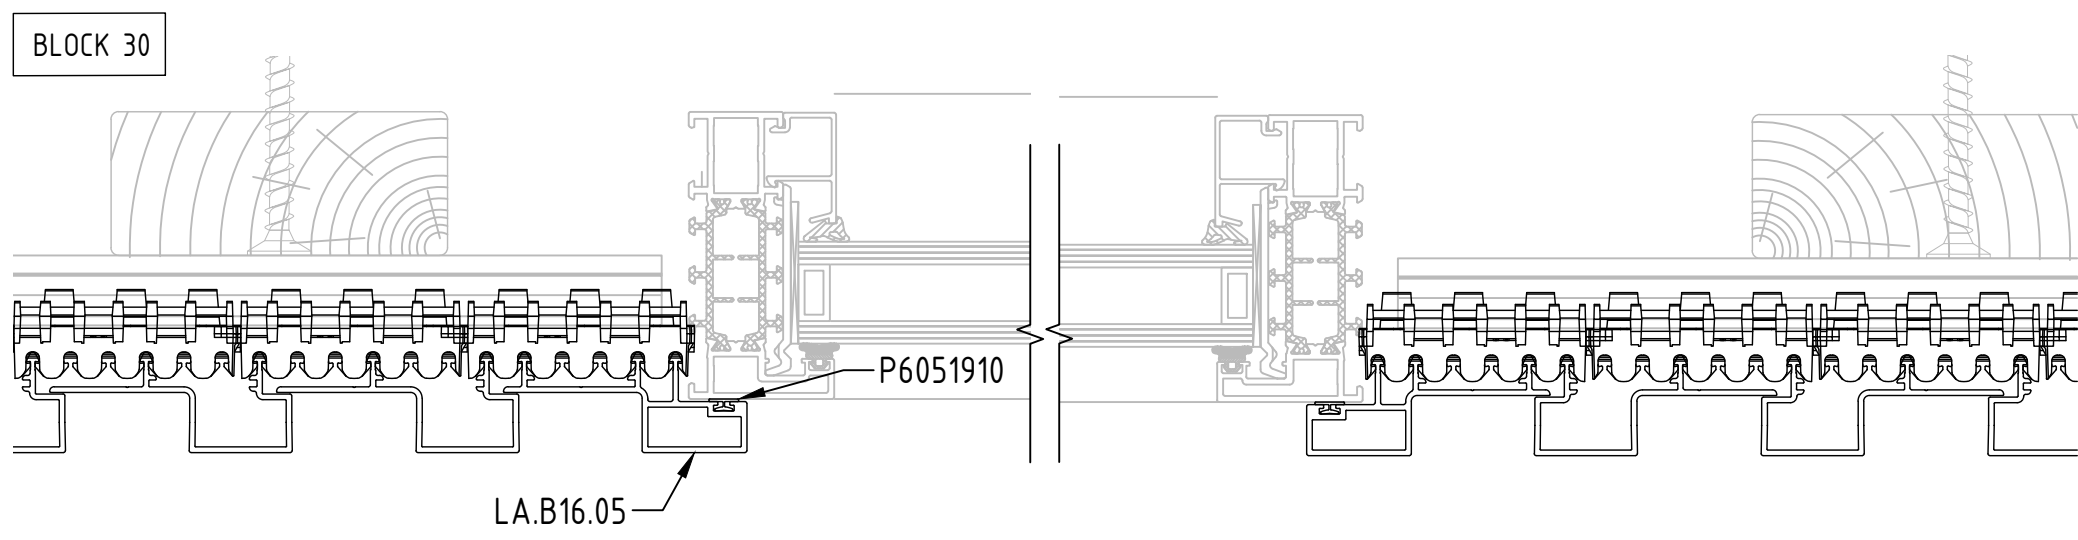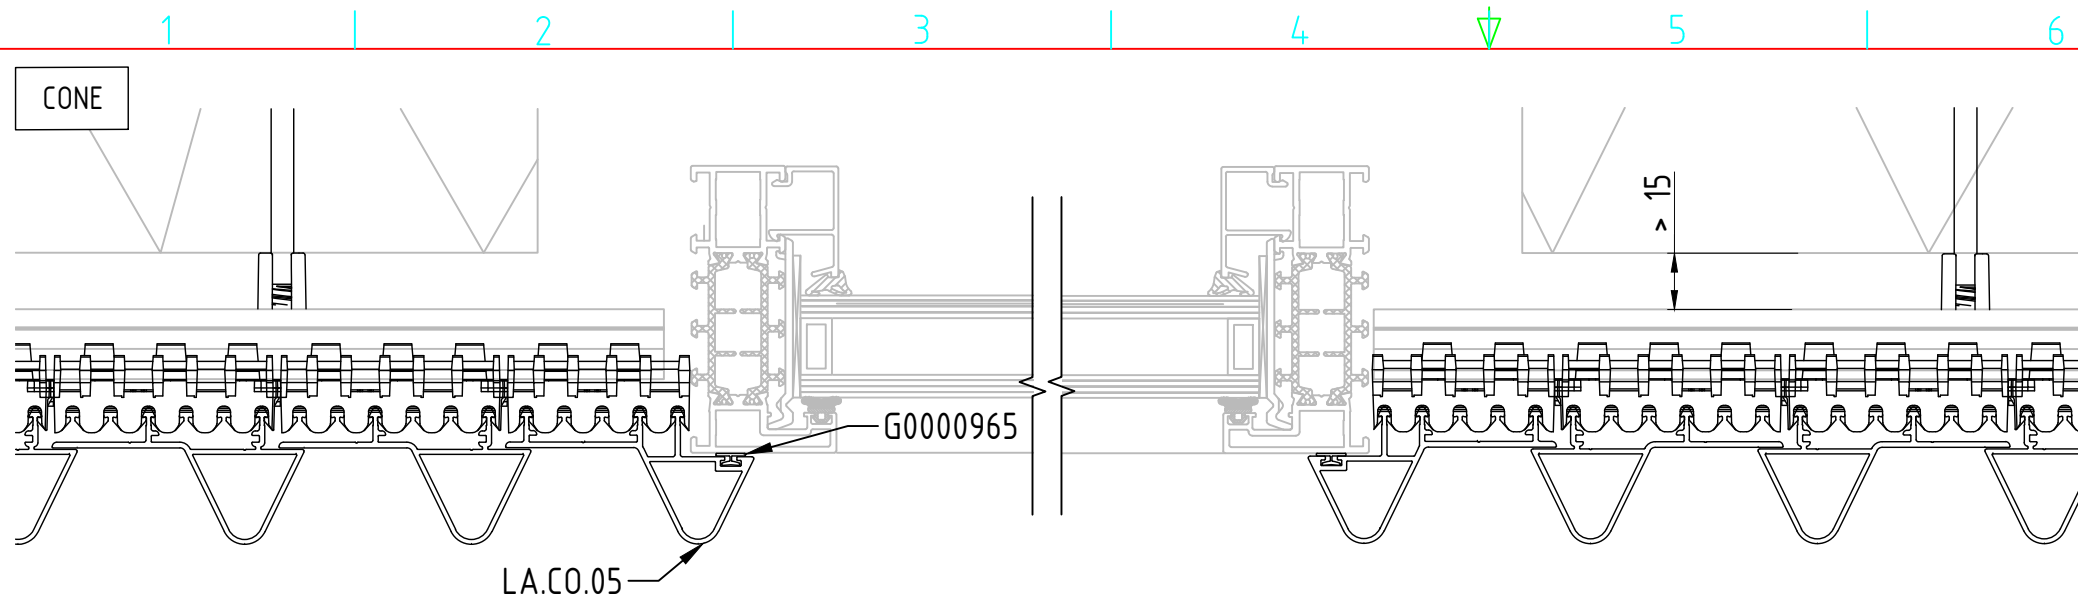



 **RENSON®**
Creating healthy spaces
Industriezone "Flanders field"
8790 Waregem (Belgium)
Tel. 056/62.71.11 Fax. 056/60.28.51

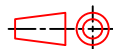Drawn By		Date	11/05/2020	Scale	1:2
WINDOW IN SURFACE FACADE				Format	A4
TOP VIEW				8D	

FIXING ON WOOD

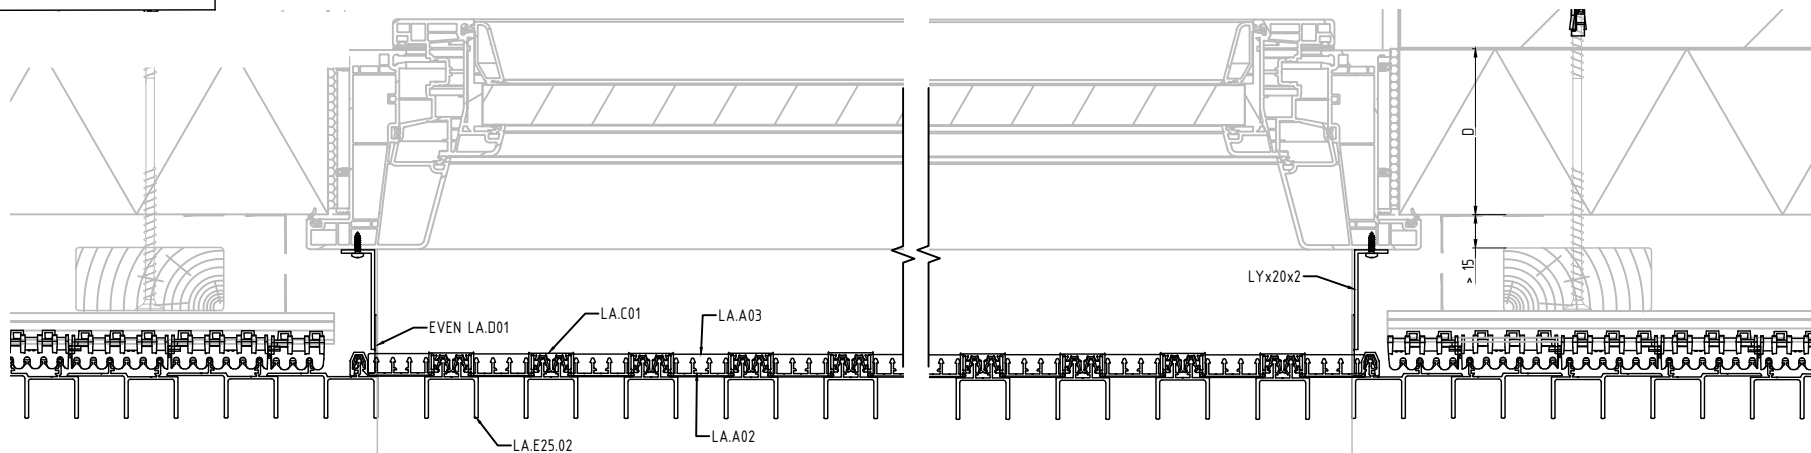

DIRECT FIXING

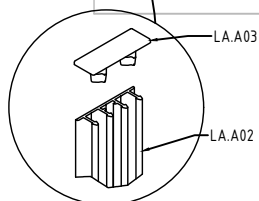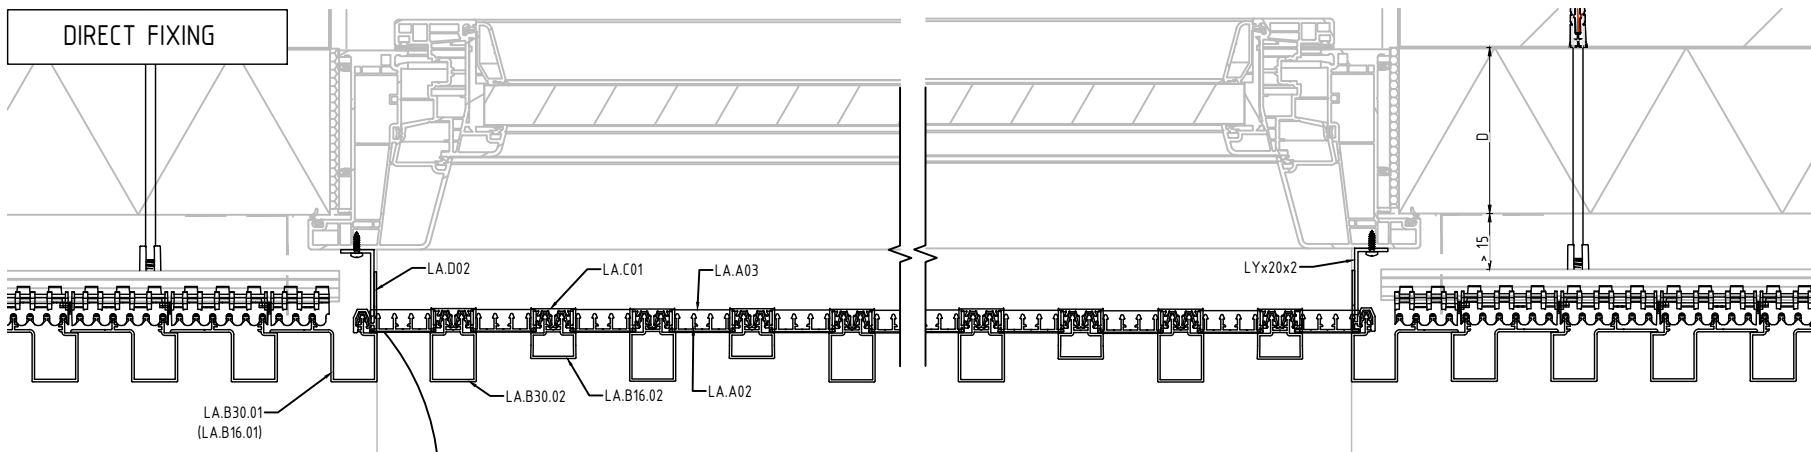

RENSON
Creating healthy spaces

Industriezone "Flanders field"
8790 Waregem (Belgium)
Tel. 056/62.71.11 Fax. 056/60.28.51

Drawn By

Date
11/05/2020


Scale
1:4

WINDOW TRIM SEMI-OPEN CLADDING

Format
A4


TOP VIEW

8E


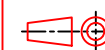


Deze tekening is eigendom van NV RENSON, en mag niet gecopieerd, noch getoond worden aan derden zonder schriftelijke toestemming.

FIXING ON WOOD

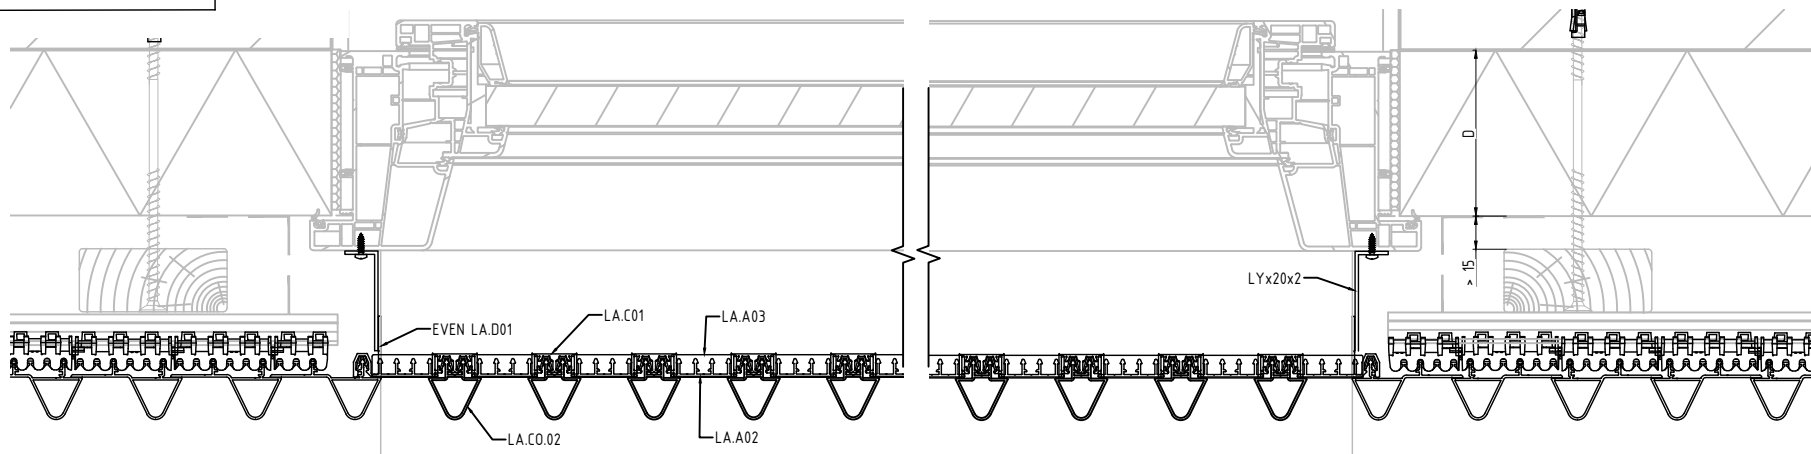

DIRECT FIXING

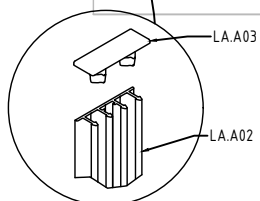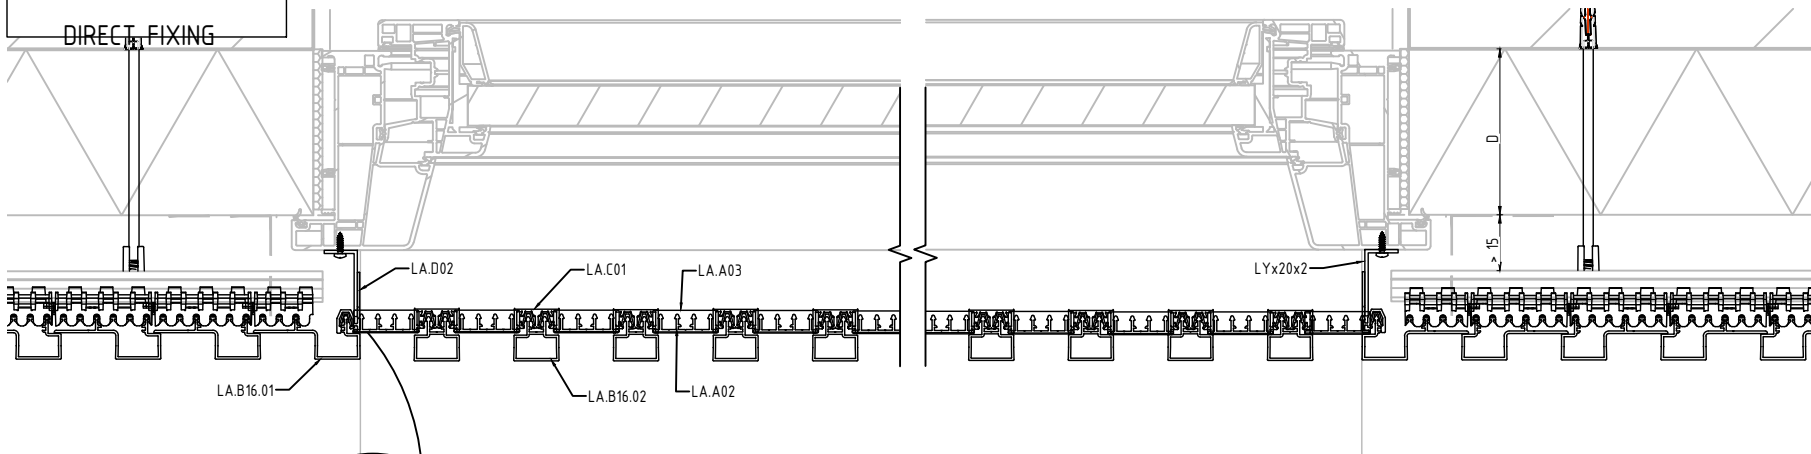

RENSON
Creating healthy spaces

Industriezone "Flanders field"
8790 Waregem (Belgium)
Tel. 056/62.71.11 Fax. 056/60.28.51

Drawn By		Date 11/05/2020	Scale 1:4
WINDOW TRIM SEMI-OPEN CLADDING			Format A4
TOP VIEW			8F

Deze tekening is eigendom van NV RENSON, en mag niet gecopieerd, noch getoond worden aan derden zonder schriftelijke toestemming.

A
B
C
D
E
F

Deze tekening is eigendom van NV RENSON, en mag niet gecopieerd, noch getoond worden aan derden zonder schriftelijke toestemming.



1

2

3

4

FIXING ON WOOD

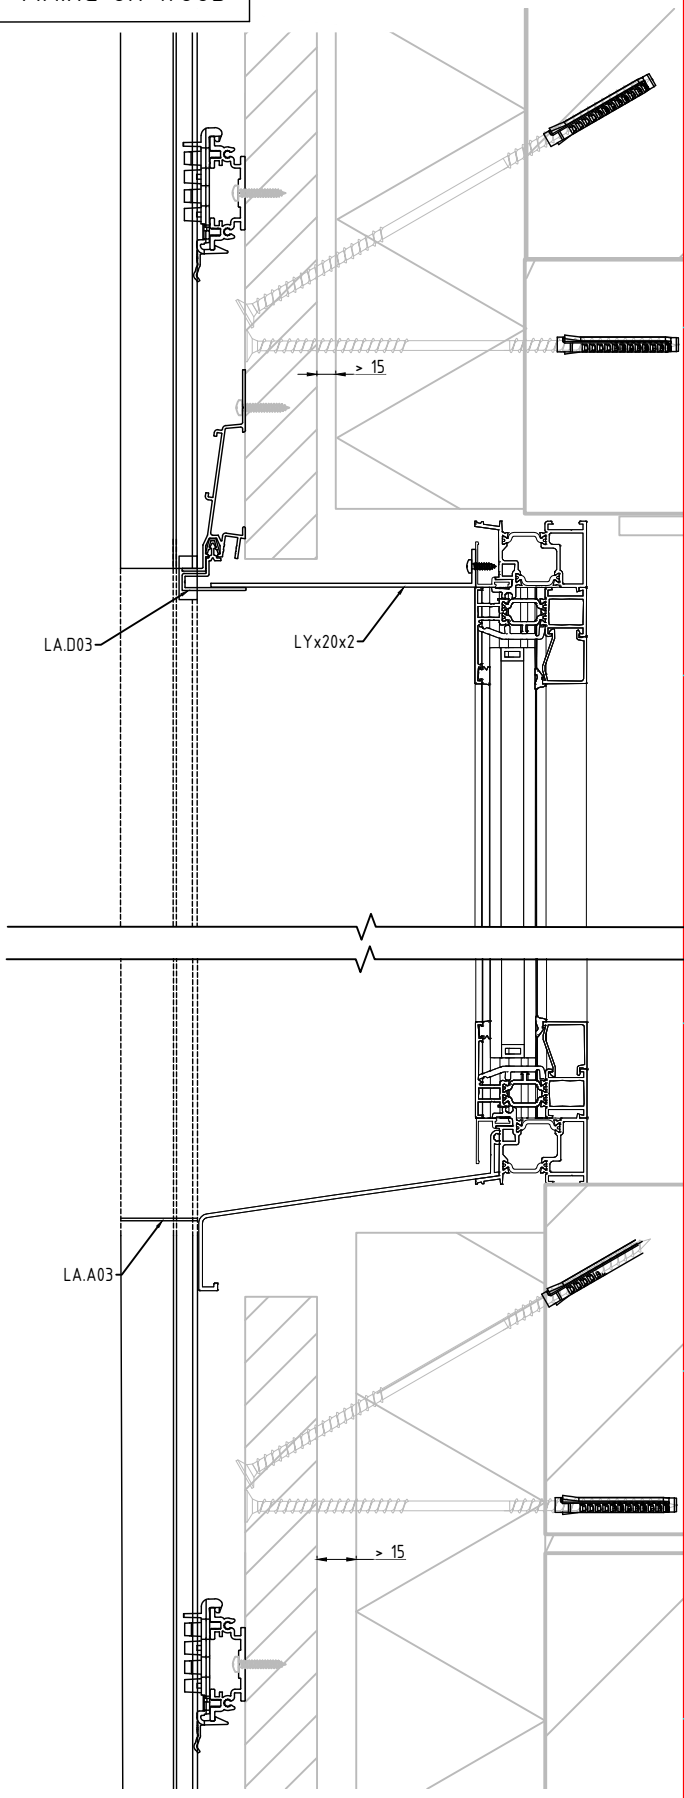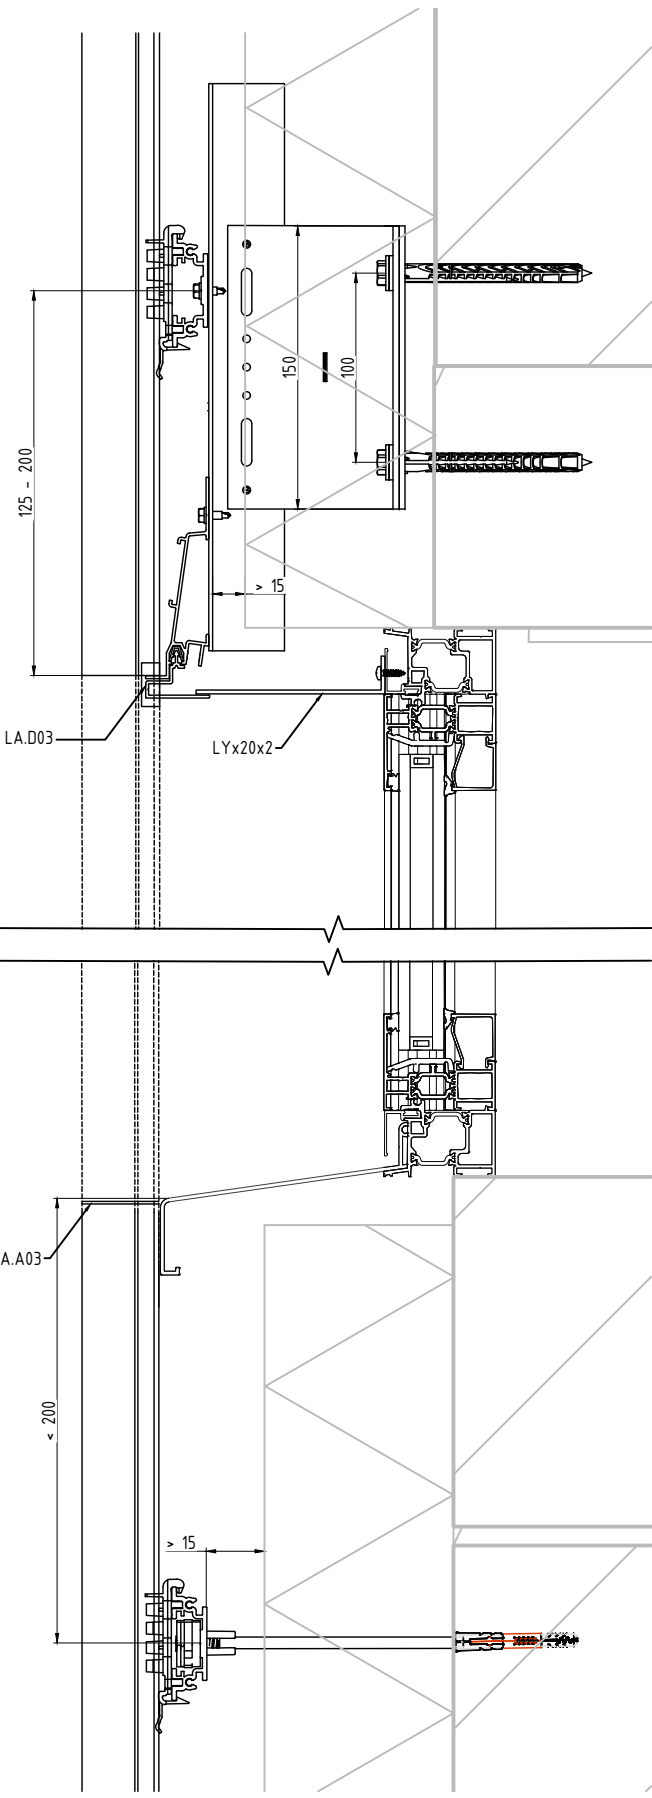

A
B
C
D
E
F

RENSON
Creating healthy spaces

Industriezone "Flanders field"
8790 Waregem (Belgium)
Tel. 056/62.71.11 Fax. 056/60.28.51

Drawn By	Date 11/05/2020	Scale 1:4
WINDOW TRIM SEMI OPEN CLADDING		Format A4
SIDE VIEW		8G

1

2

3

4

A

B

C

D


E

F


2

3

4

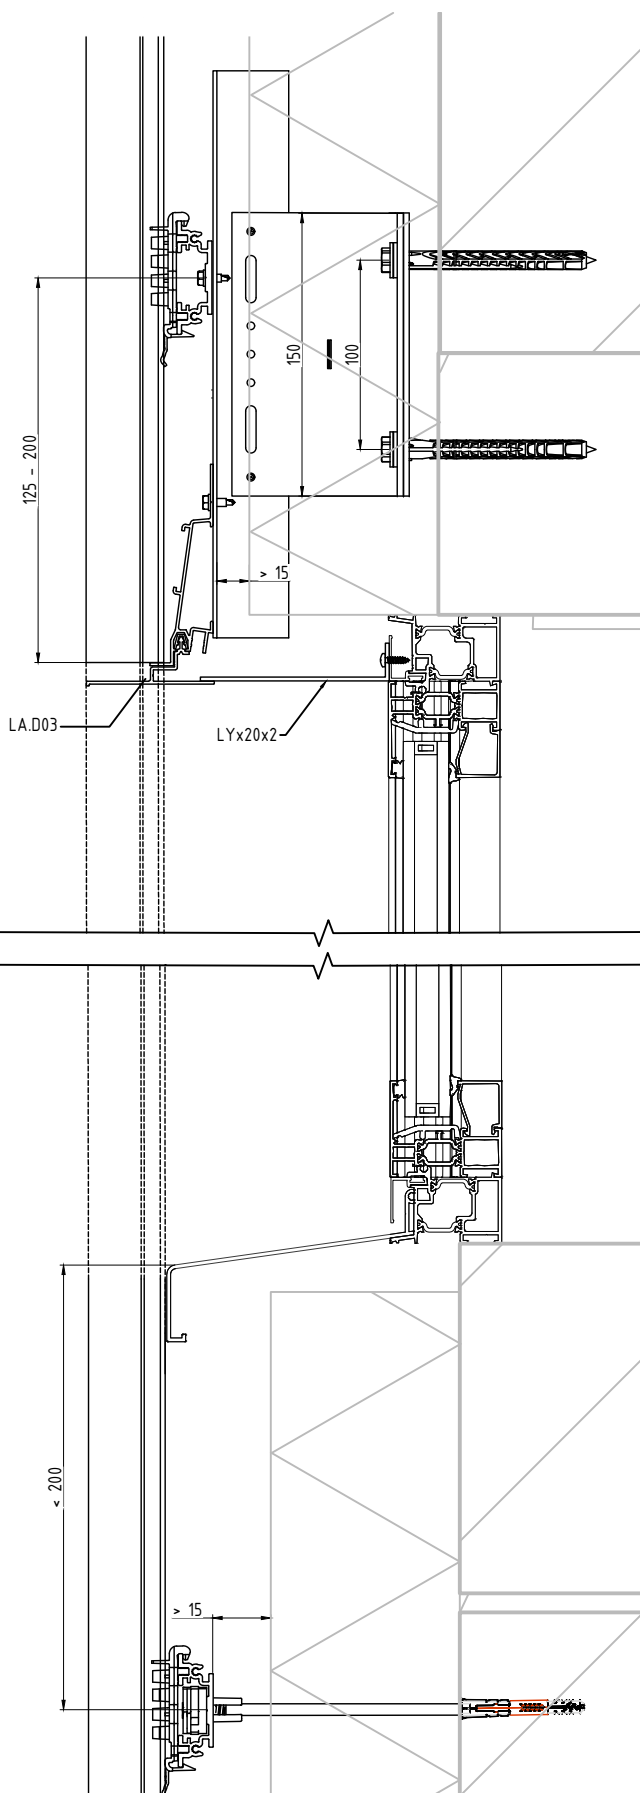

FIXING ON WOOD

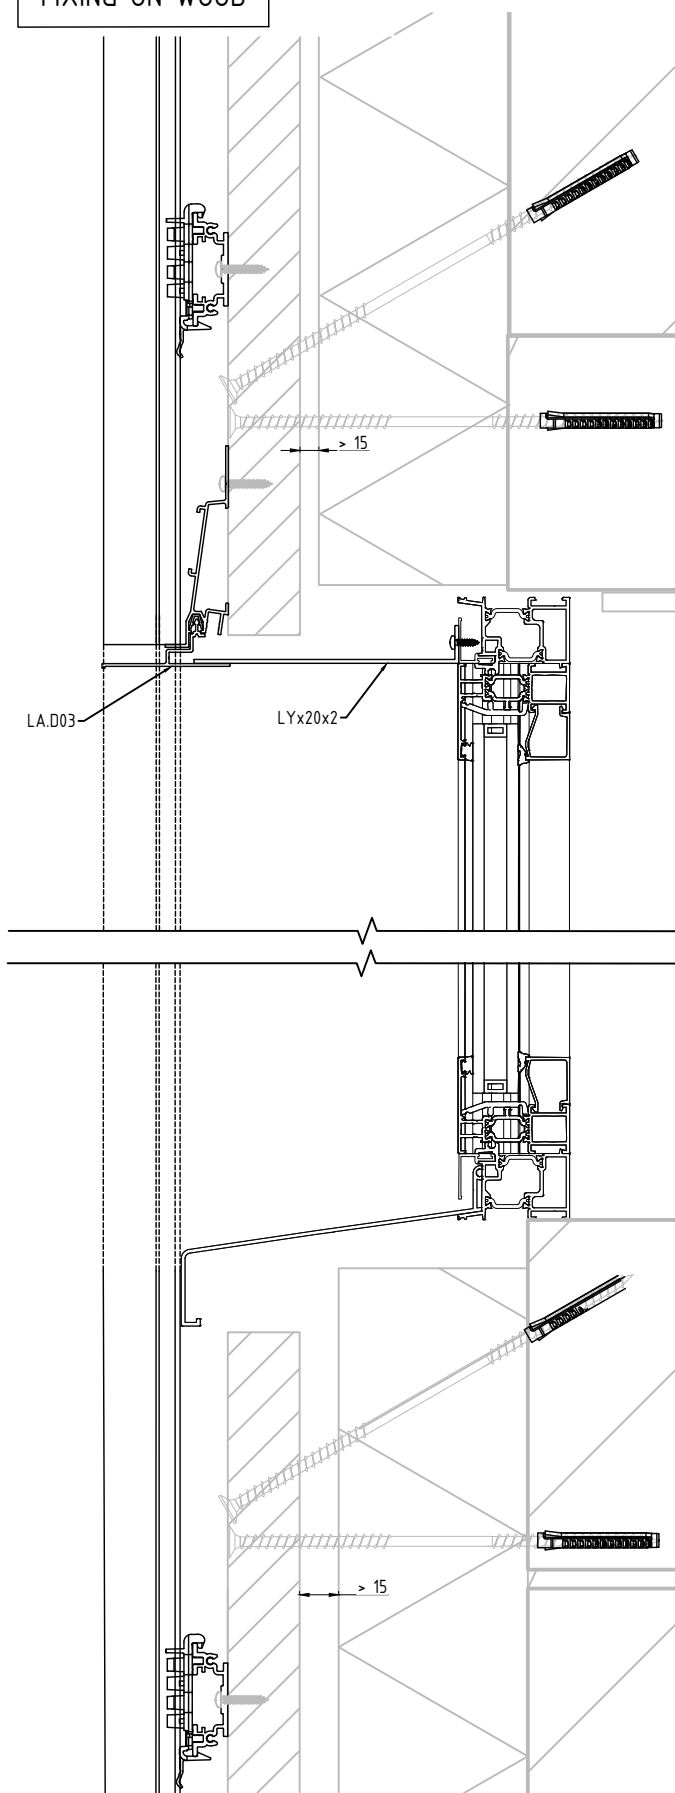

A

B

C

D

E

F

RENSON
Creating healthy spaces

Industriezone "Flanders field"
8790 Waregem (Belgium)
Tel. 056/62.71.11 Fax. 056/60.28.51

Drawn By

Date

11/05/2020

Scale
1:4

WINDOW TRIM TOPSIDE

Format
A4

SIDE VIEW

8H



1

2

3

4

Deze tekening is eigendom van NV RENSON, en mag niet gecopieerd, noch getoond worden aan derden zonder schriftelijke toestemming.

Deze tekening is eigendom van NV RENSON, en mag niet gecopieerd, noch getoond worden aan derden zonder schriftelijke toestemming.

A

B

C

D

A


B

C


D

1 | 2 | 3 | 4 | 5 | 6


STANDARD SUPPORT PROFILE

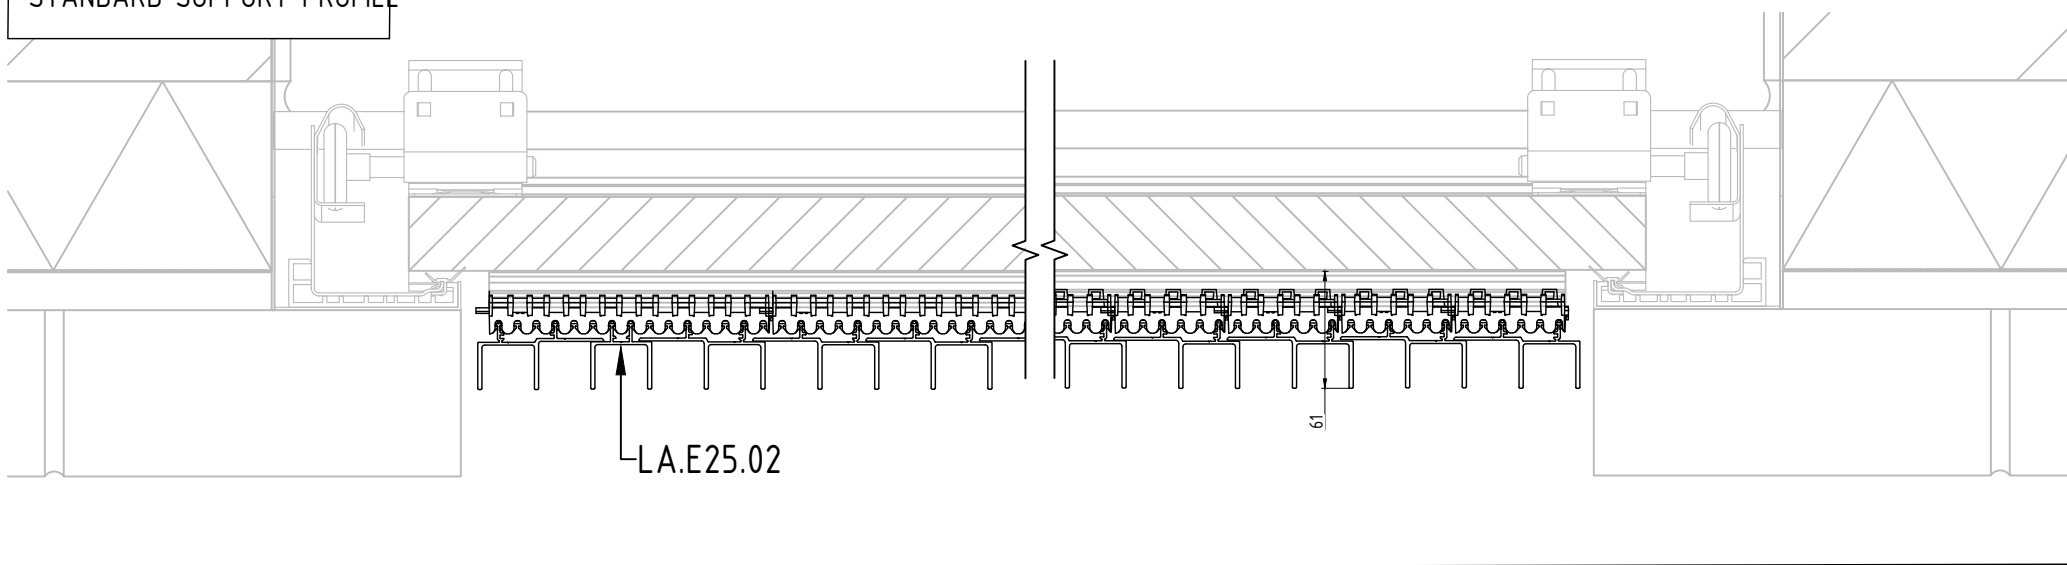

WITH LOWERED CLIPS

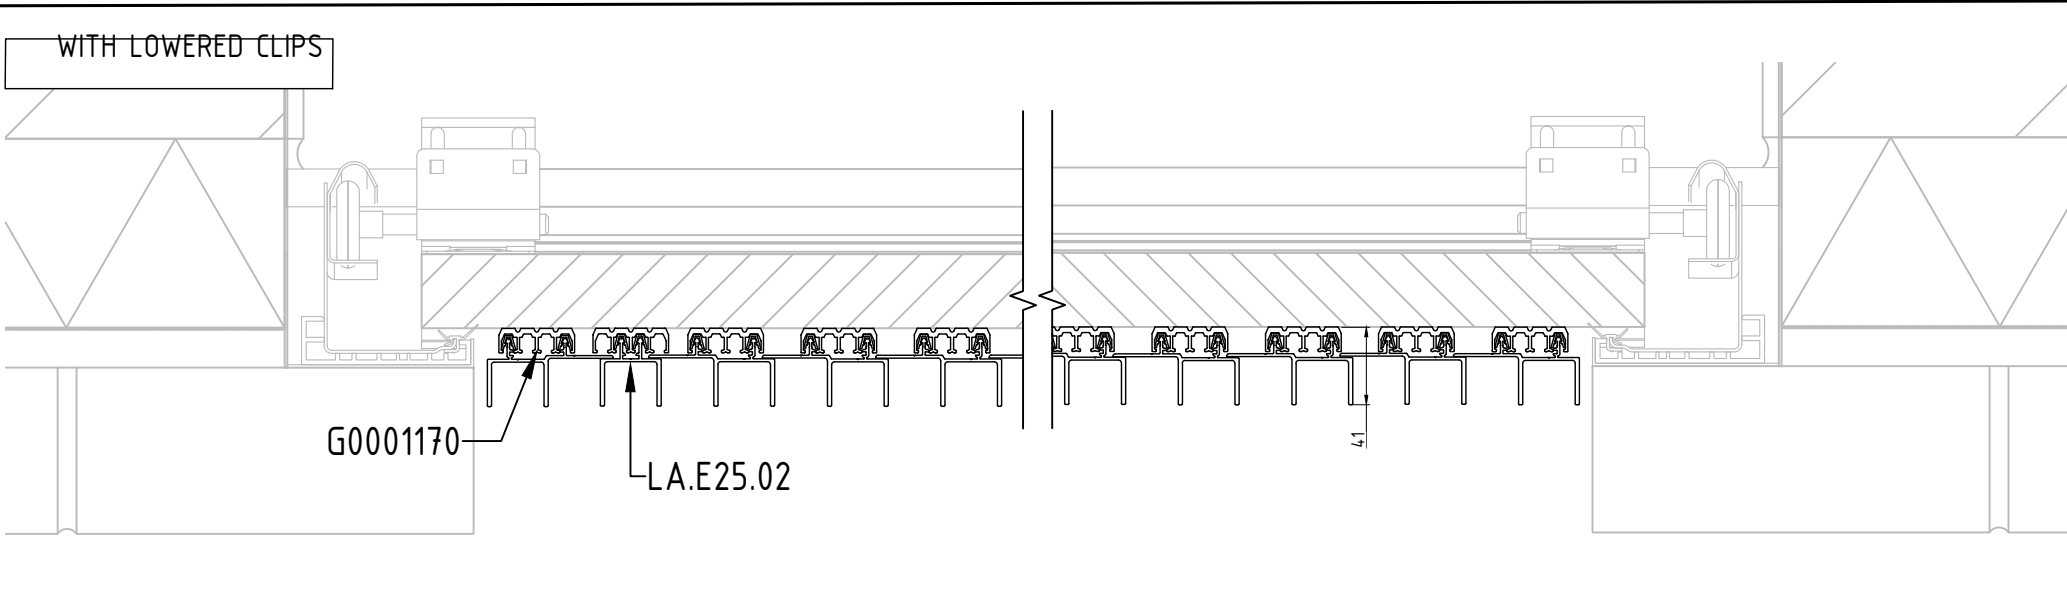

 **RENSON®**
Creating healthy spaces
Industriezone "Flanders field"
8790 Waregem (Belgium)
Tel. 056/62.71.11 Fax. 056/60.28.51

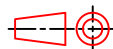Drawn By		Date 11/05/2020	Scale 1:4
SECTIONAL GARAGE DOOR BETWEEN OTHER CLADDING			Format A4
TOP VIEW		9A	

1 | 2 | 3 | 4 | 5 | 6

Deze tekening is eigendom van NV RENSON, en mag niet gecopieerd, noch getoond worden aan derden zonder schriftelijke toestemming.

A

B

C

D

A

B

C

D

STANDARD SUPPORT PROFILE

LA.CO.02

61

WITH LOWERED CLIPS

G0001170

LA.CO.02

41



Industriezone "Flanders field"
8790 Waregem (Belgium)
Tel. 056/62.71.11 Fax. 056/60.28.51

Drawn By		Date 11/05/2020	Scale 1:4
SECTIONAL GARAGE DOOR BETWEEN OTHER CLADDING			Format A4
TOP VIEW		9B	

1 2 3 4

A

B

C

D

E

F

A

B

C



D

E


F

WITH L-PROFILE

WITH SUPPORT PROFILE

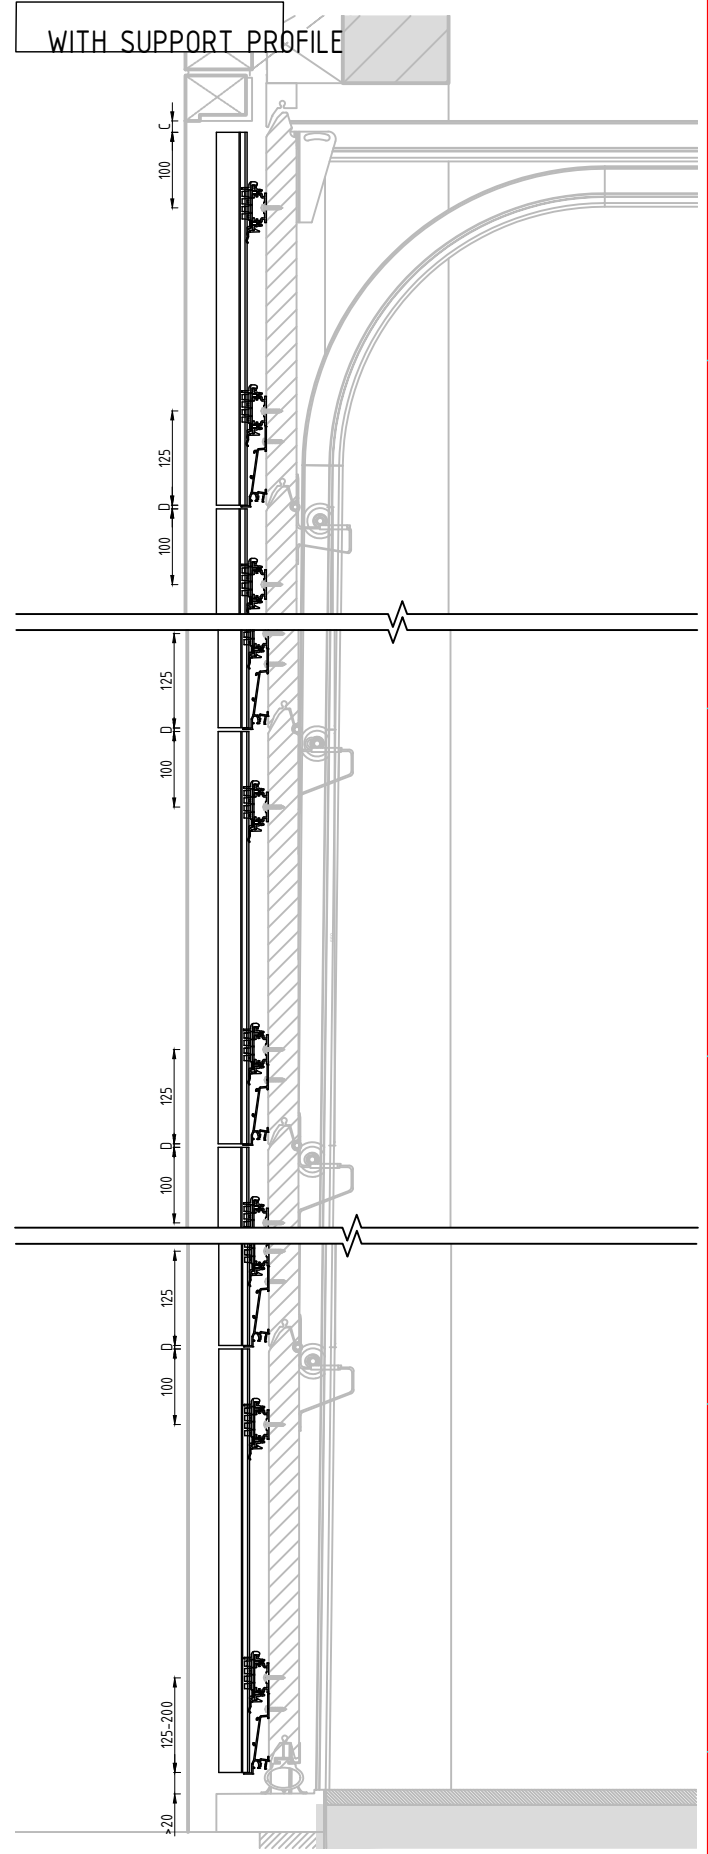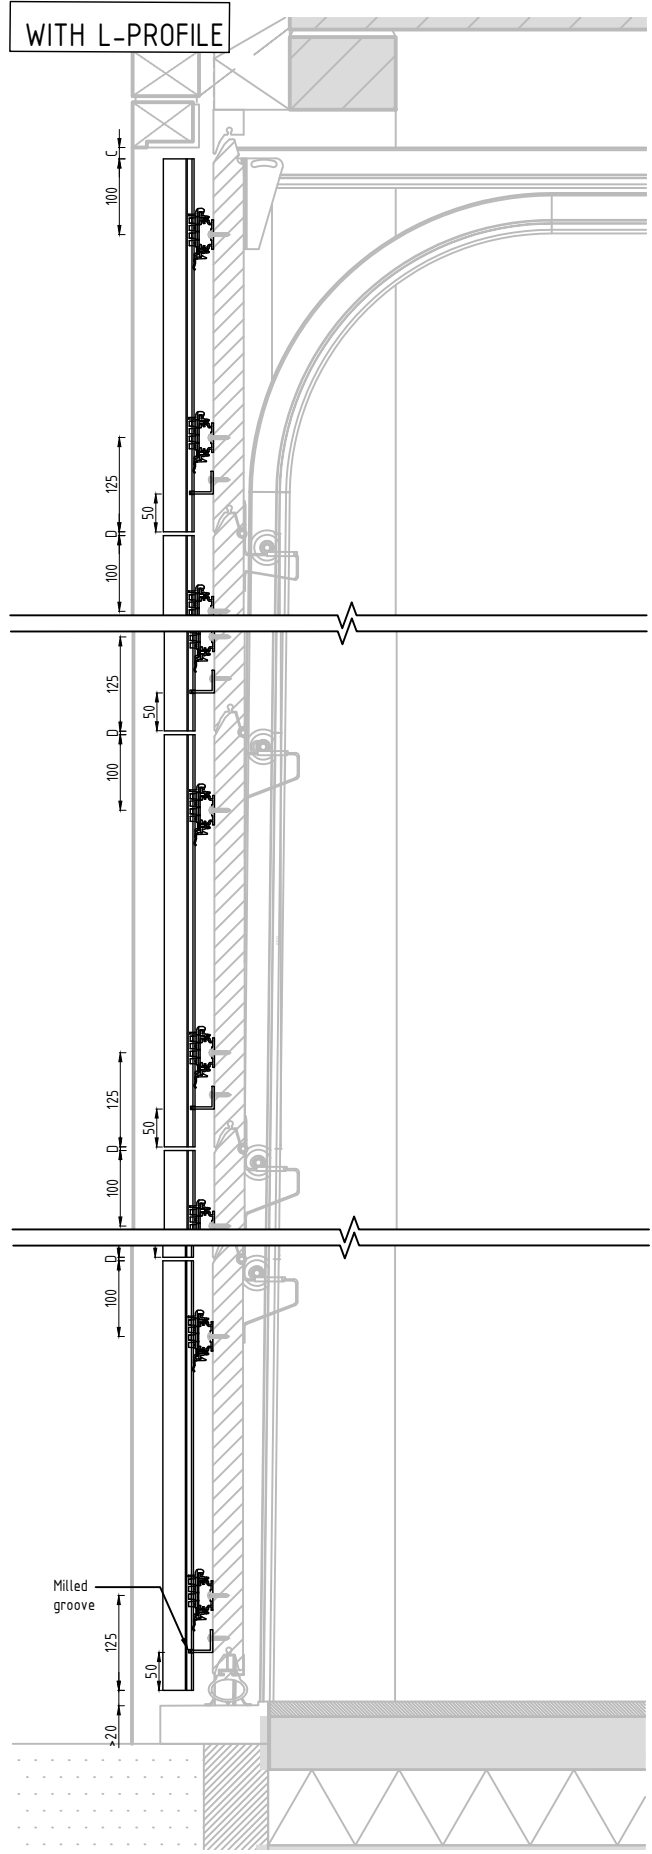

Deze tekening is eigendom van NV RENSON, en mag niet gecopieerd, noch getoond worden aan derden zonder schriftelijke toestemming.

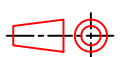 RENSON® Creating healthy spaces Industriezone "Flanders field" 8790 Waregem (Belgium) Tel. 056/62.71.11 Fax. 056/60.28.51	Drawn By	Date 11/05/2020	Scale 1:10
	SECTIONAL GARAGE DOOR BETWEEN OTHER CLADDING		Format A4
	SIDE VIEW	9C	

1 2 3 4

A

B

C

D


A

B

C

D


Deze tekening is eigendom van NV RENSON, en mag niet gecopieerd, noch getoond worden aan derden zonder schriftelijke toestemming.

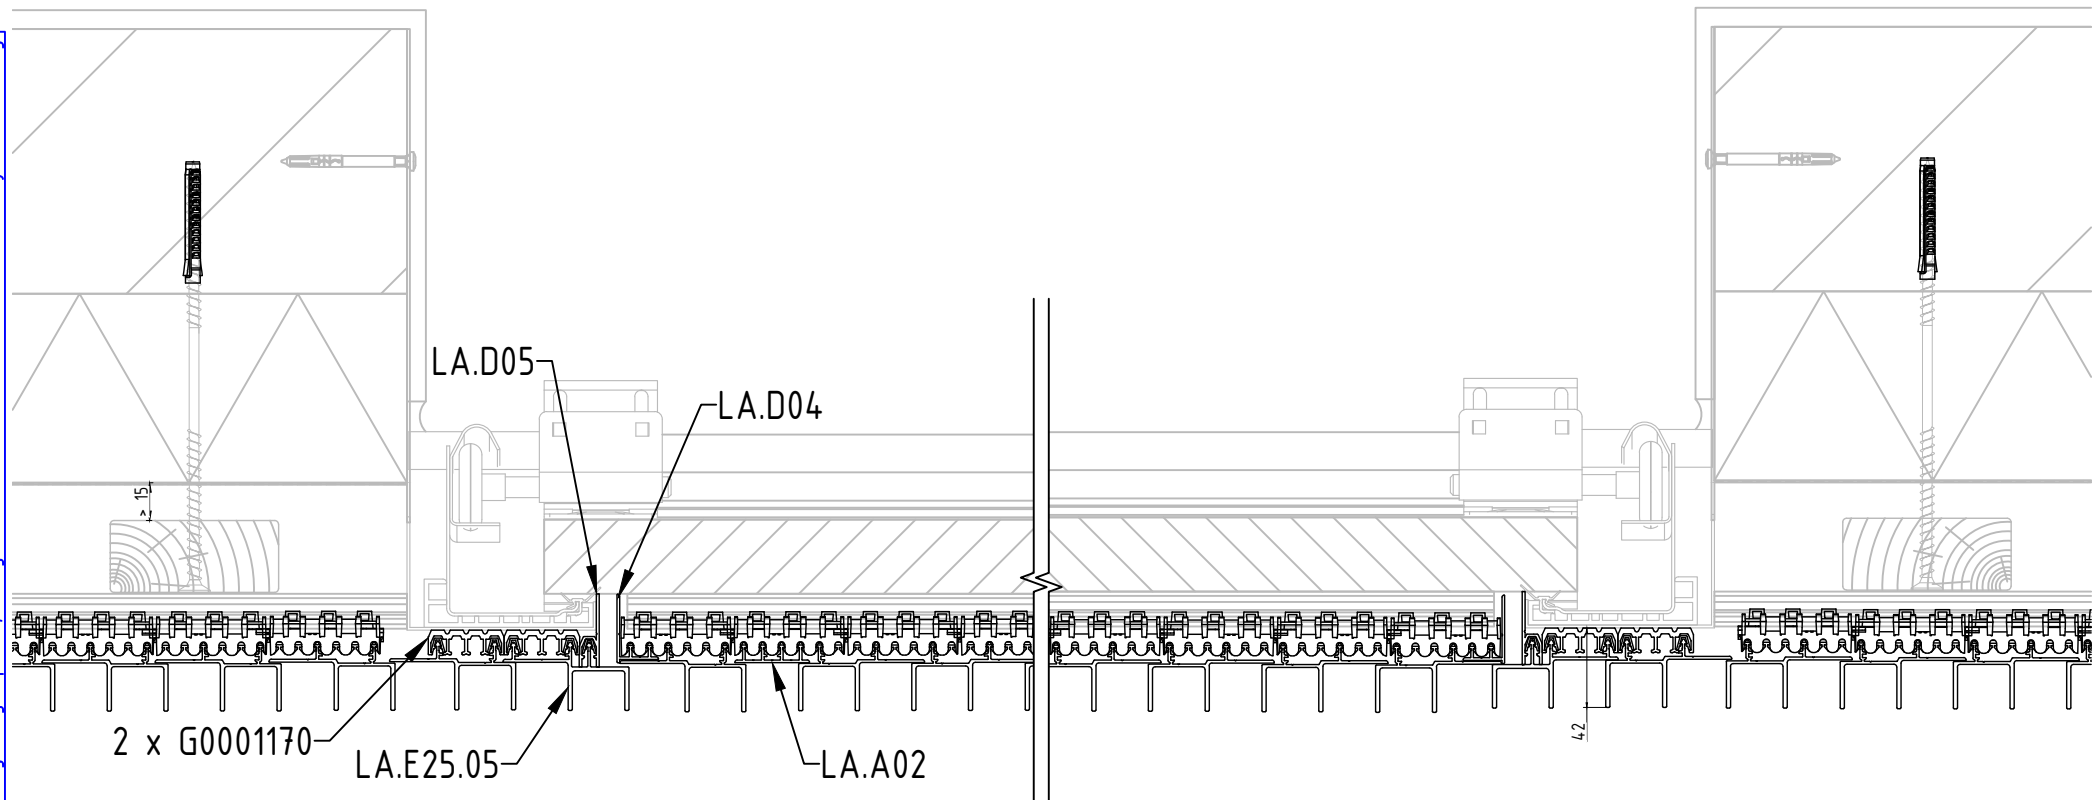

Industriezone "Flanders field"
8790 Waregem (Belgium)
Tel. 056/62.71.11 Fax. 056/60.28.51

Drawn By		Date 11/05/2020	Scale 1:4
SECTIONAL GARAGE DOOR CONTINUOUS CLADDING			Format A4
TOP VIEW		10A	

Deze tekening is eigendom van NV RENSON en mag niet gecopieerd, noch getoond worden aan derden zonder schriftelijke toestemming.

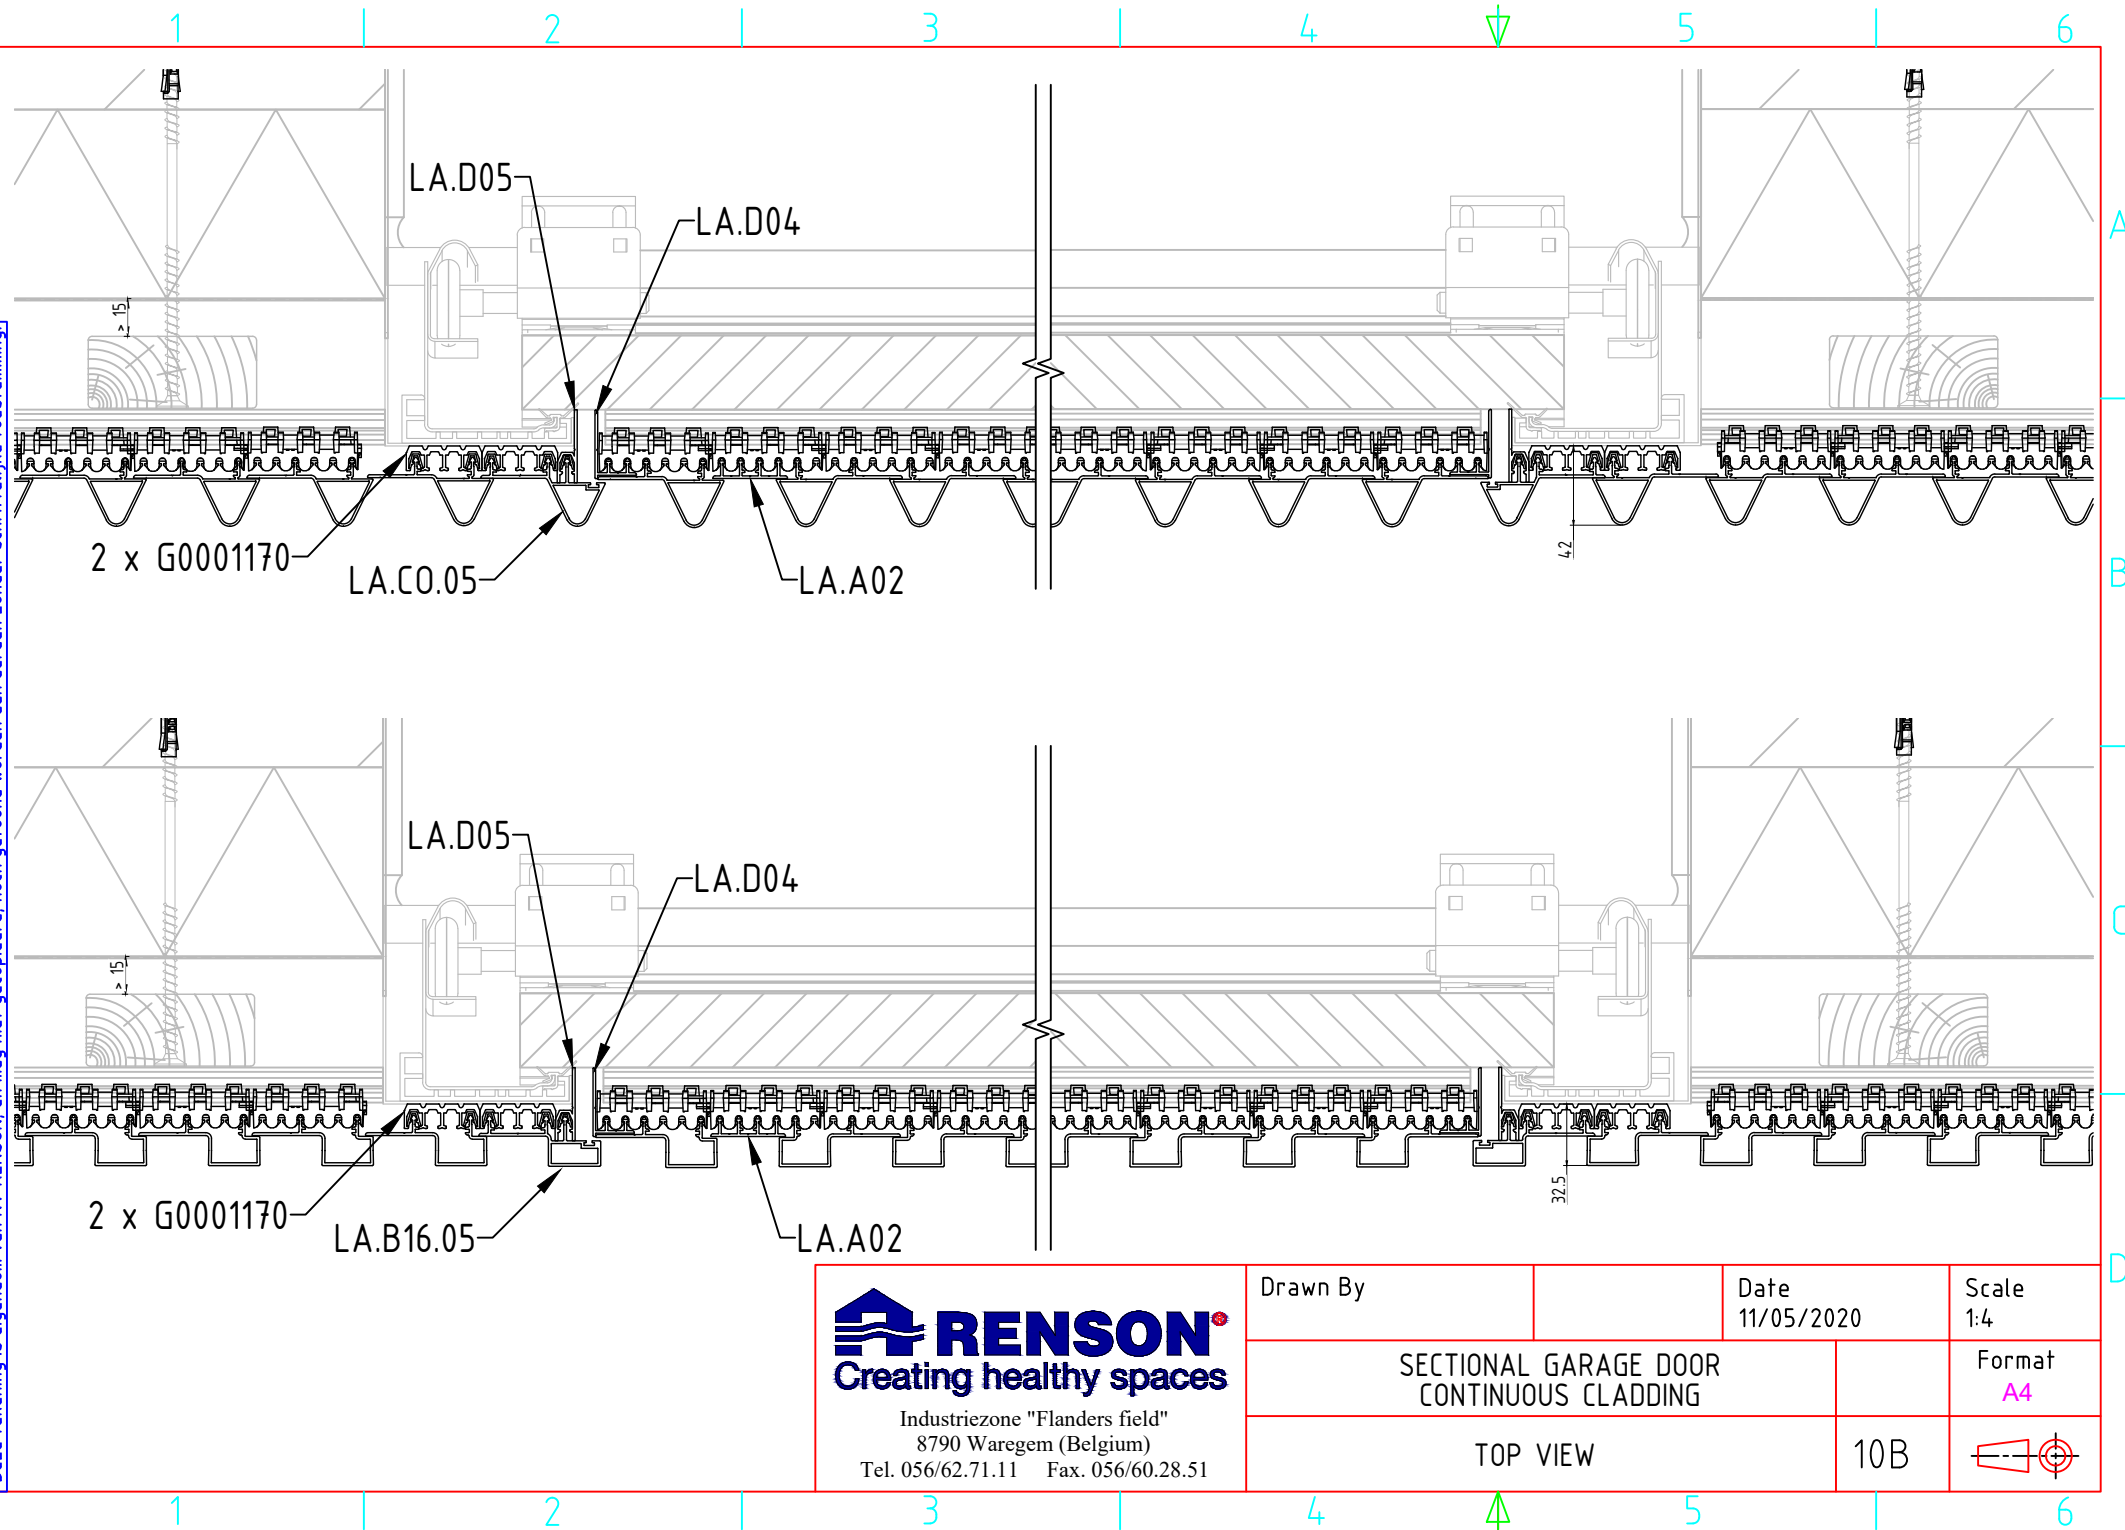


Industriezone "Flanders field"
8790 Waregem (Belgium)
Tel. 056/62.71.11 Fax. 056/60.28.51


Drawn By		Date 11/05/2020	Scale 1:4
SECTIONAL GARAGE DOOR CONTINUOUS CLADDING			Format A4
TOP VIEW		10B	

Deze tekening is eigendom van NV RENSON, en mag niet gecopieerd, noch gelooond worden aan derden zonder schriftelijke toestemming.

WITH L-PROFILE

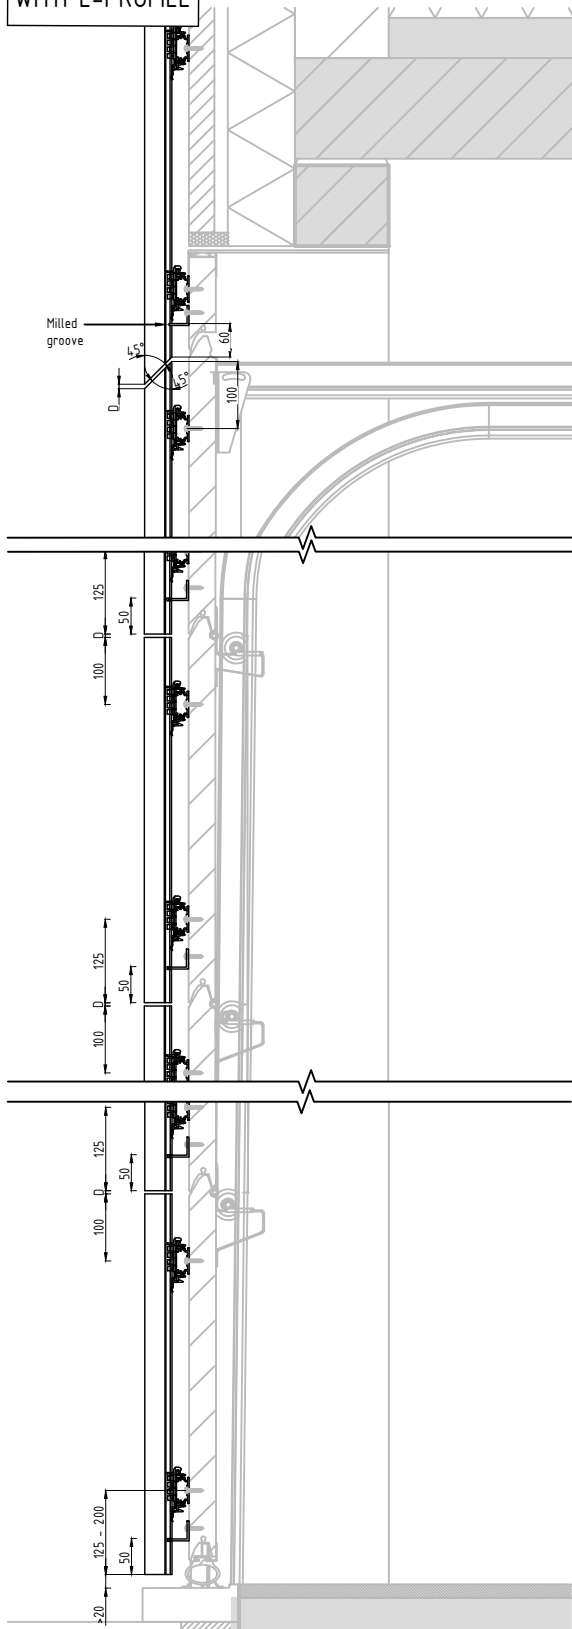

WITH SUPPORT PROFILE

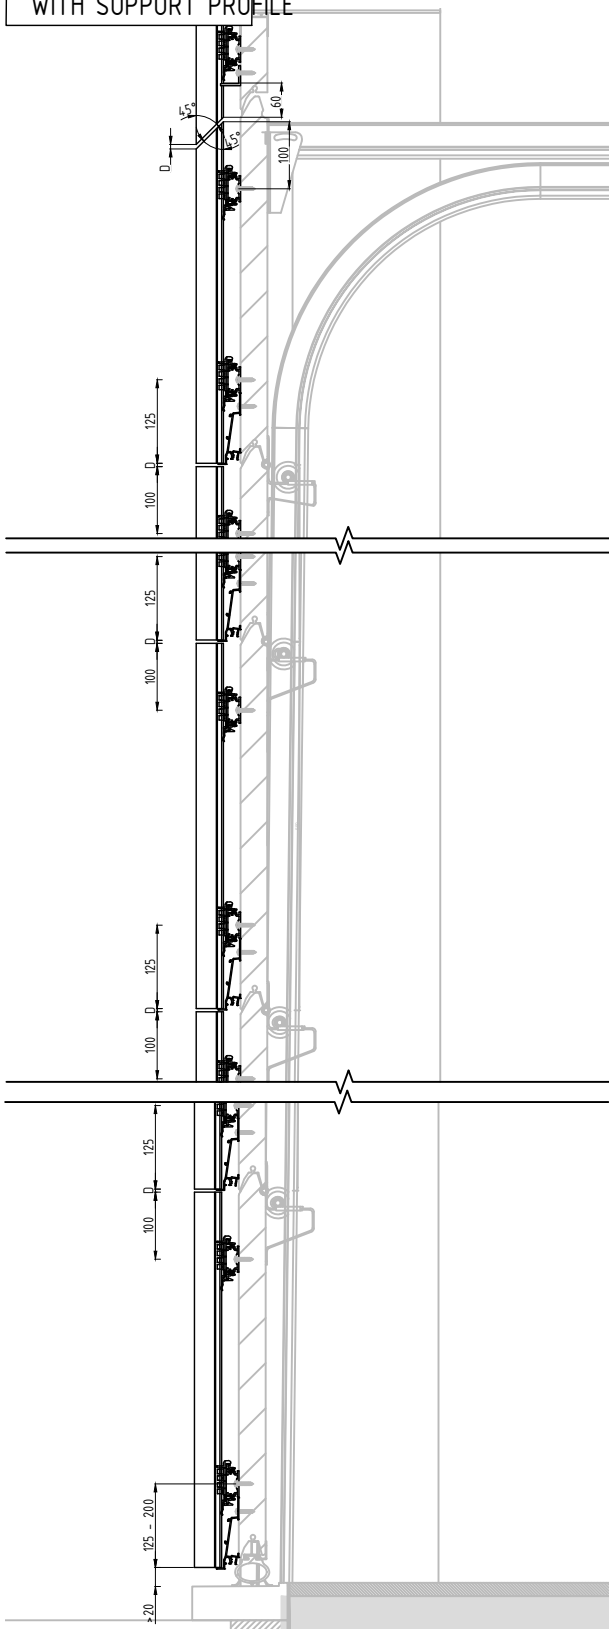

Industriezone "Flanders field"
8790 Waregem (Belgium)
Tel. 056/62.71.11 Fax. 056/60.28.51

Drawn By

Date

11/05/2020

Scale

1:10

SECTIONAL GARAGE DOOR
CONTINUOUS CLADDING

Format

A4

SIDE VIEW

10C

