




Basisprofielen

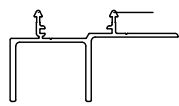

EVEN
LA.E25.01

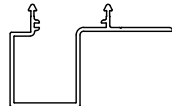


BLOCK 30
LA.B30.01

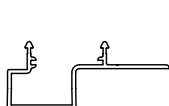

BLOCK 16
LA.B16.01



BLOCK 16L
LA.B16L01

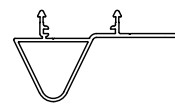


CONE
LA.CO.01

Steunprofielen




LA.S02

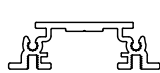


AD.0185



(20x10x2)
P0711510

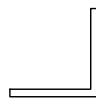

(35x35x3)
LA.S01

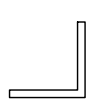

(30x30x3)
P6023810

Dagkant profielen (deuren en poorten)



LA.D04



LA.D05

Dagkant profielen (ramen)



EVEN LA.D01



BLOCK LA.D02




LA.D03

Halfopen bekleding



LA.C01

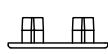


LA.A03

Standaard dagkant profielen (Testas)



LA.L12202
(120x20x2)

 

LA.L10202
(100x20x2)



LA.L08202
(80x20x2)




LA.L06202
(60x20x2)




LA.L04202
(40x20x2)


Pasprofielen

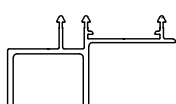


EVEN
LA.E25.05

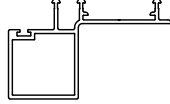

BLOCK 30
LA.B30.05

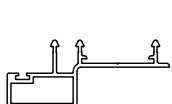


BLOCK 16
LA.B16.05

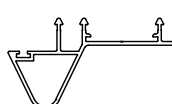


CONE
LA.CO.05


Hoekprofielen

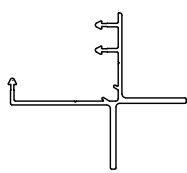


EVEN
LA.E25.03

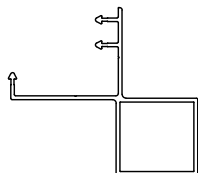


BLOCK 30
LA.B30.03

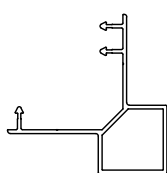


BLOCK 16
LA.B16.03

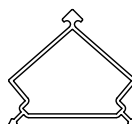

BLOCK 30 / EVEN
LA.A04

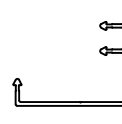

CONE
LA.CO.03

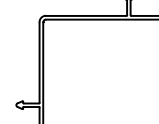

CONE
LA.CO.04


Clips



NOMINALE SPACER
G0000592




VERLAAGDE CLIPS
G0001170

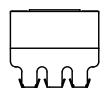


BRANDVEILIGE
CLIPS
G0000830



CLIPS
G6020944

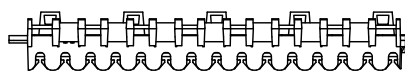


CLIPS 150
G0000579

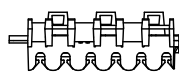


CLIPS 60
G0000581


Wisselprofielen

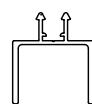

LA.E25.02

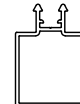

LA.B30.02

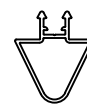

LA.CO.02



LA.B16.02



LA.A02

RENSON
Creating healthy spaces

Industriezone "Flanders field"
8790 Waregem (Belgium)
Tel. 056/62.71.11 Fax. 056/60.28.51

Drawn By

Date

28/02/2023


Scale

1:3

PROFIELEN + CLIPS

Format

A4

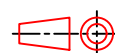

1


2

3

4

A


EVEN

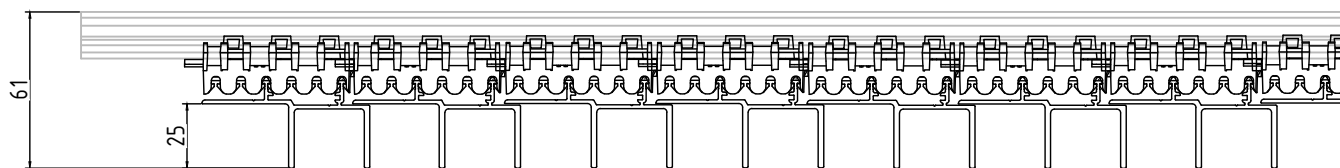

A

B


BLOCK 30

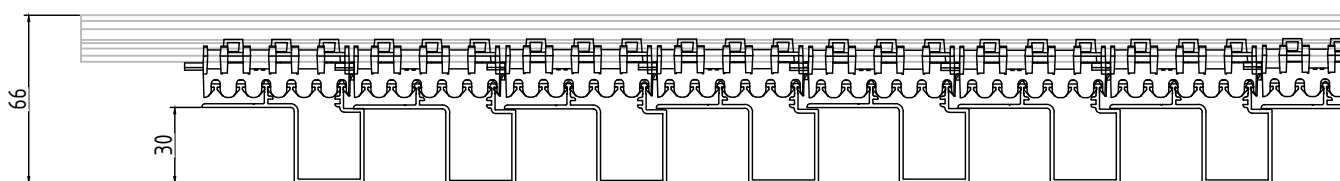

B

C


BLOCK 16/ 16L

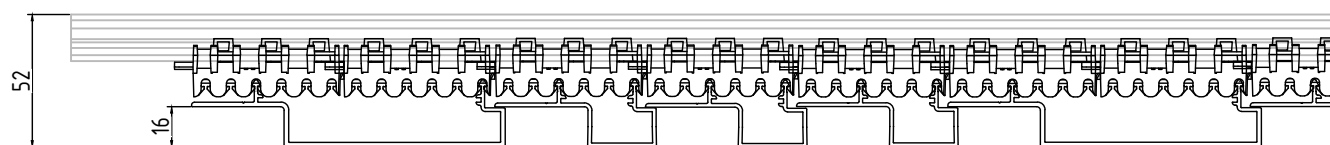

C

D

CONE

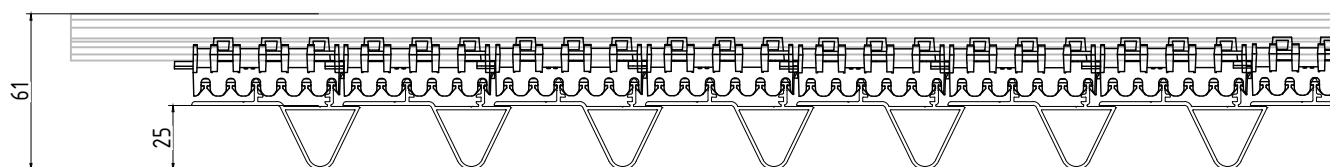

D

E

E

F

F



Industriezone "Flanders field"
8790 Waregem (Belgium)
Tel. 056/62.71.11 Fax. 056/60.28.51


Drawn By

Date

11/05/2020

Scale
1:3

SYSTEEMDIEPTE

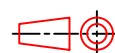Format
A4

1


2

3

4

Deze tekening is eigendom van NV RENSON, en mag niet gecopieerd, noch getoond worden aan derden zonder schriftelijke toestemming.

Deze tekening is eigendom van NV RENSON, en mag niet gecopieerd, noch getoond worden aan derden zonder schriftelijke toestemming.

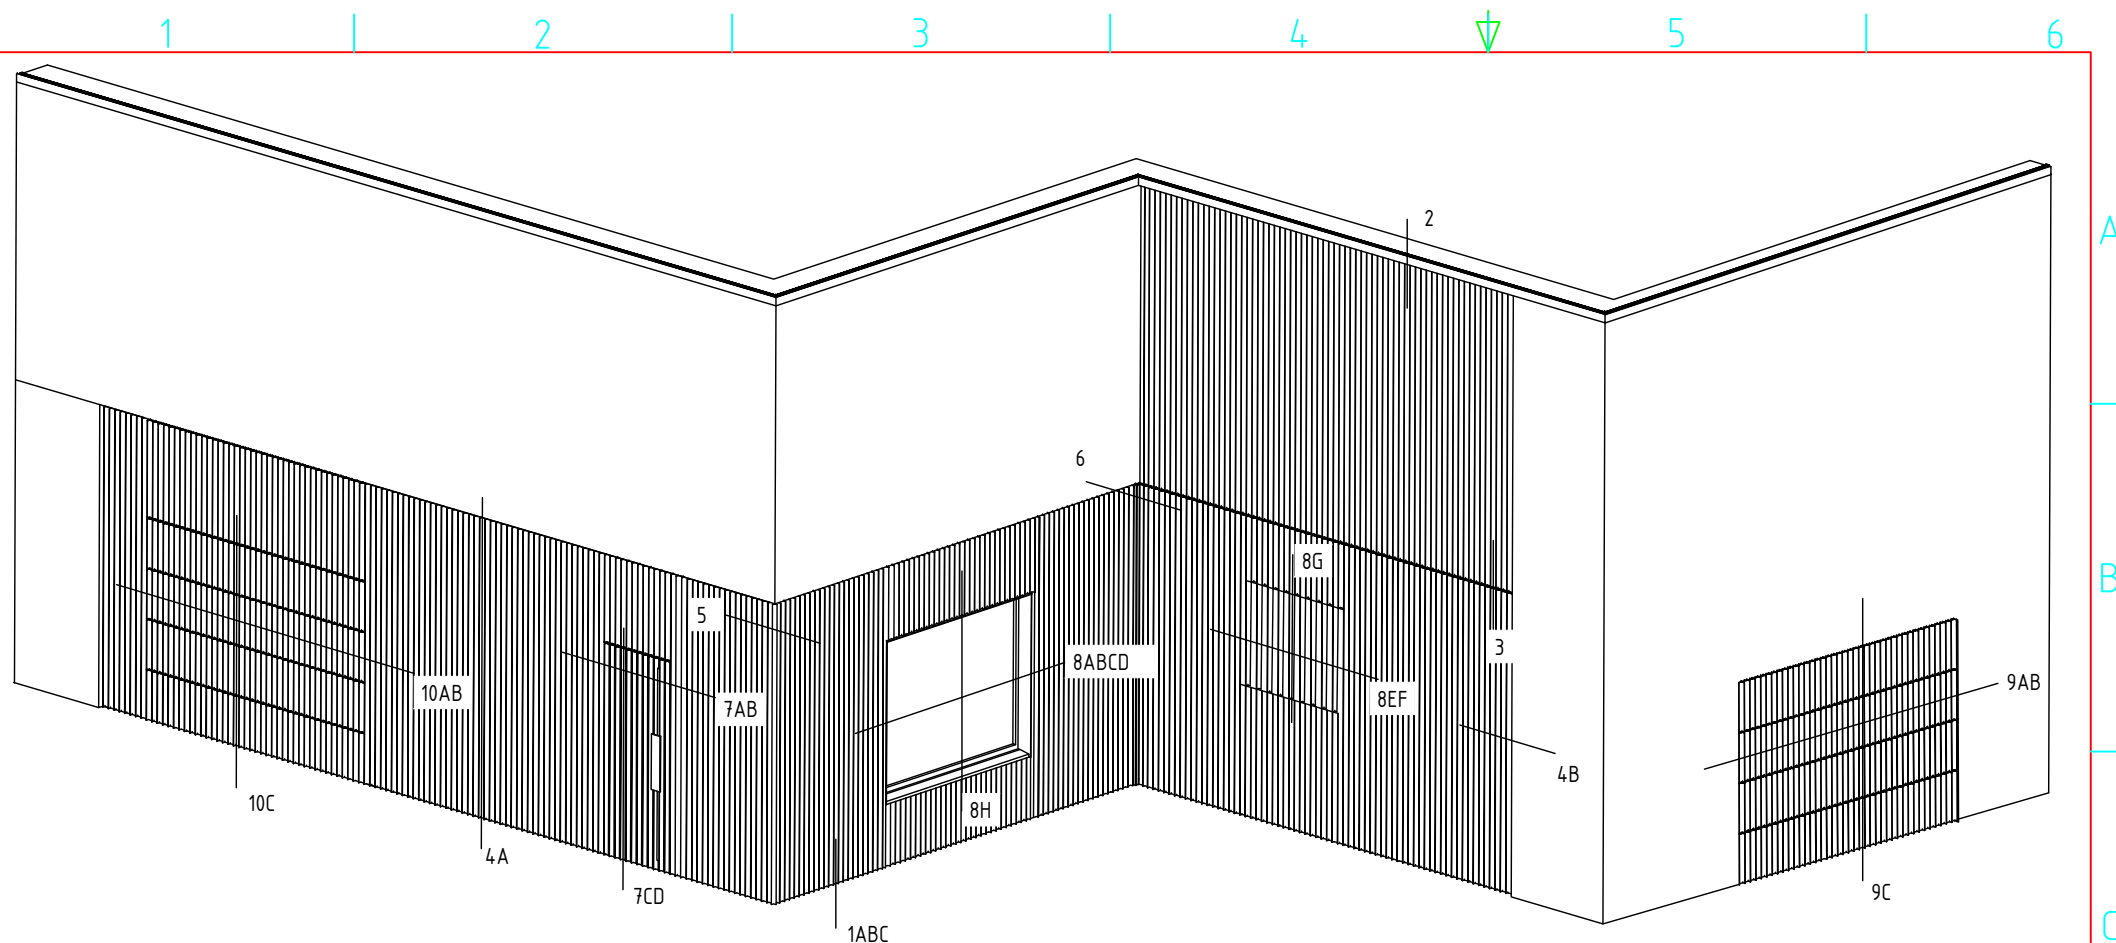

Nr.	Details
1ABC	Onderkant bekleding (met plint/met dorpel) - zijaanzicht
2	Afwerking dakrand - zijaanzicht
3	Horizontale voeg - zijaanzicht
4A	Muuraansluiting - zijaanzicht
4B	Muuraansluiting - bovenaanzicht
5	Buitenhoeken - bovenaanzicht
6	Binnenhoeken - bovenaanzicht
7AB	Deurbekleding - bovenaanzicht
7CD	Deurbekleding - zijaanzicht
8AB	Raamafwerking zijkant - bovenaanzicht
8CD	Raam in gevelvlak - bovenaanzicht
8EF	Raamafwerking halfopen bekleding - bovenaanzicht
8G	Raamafwerking halfopen bekleding - zijaanzicht
8H	Raamafwerking bovenkant - zijaanzicht
9AB	Sectionale garagepoort tussen andere bekleding - bovenaanzicht
9C	Sectionale garagepoort tussen andere bekleding - zijaanzicht
10AB	Sectionale garagepoort doorlopende gevelbekleding - bovenaanzicht
10C	Sectionale garagepoort doorlopende gevelbekleding - zijaanzicht



Industriezone "Flanders field"
8790 Waregem (Belgium)
Tel. 056/62.71.11 Fax. 056/60.28.51

Drawn By		Date 11/05/2020	Scale 1:14
3D OVERZICHT - SECTIES			Format A4

1 2 3 4

A

A

B

B

C

C

D

D

E


E

F

F


-  Metselwerk/ snelbouwsteen
-  Gevelmetselwerk buiten
-  Hout
- 
-  Ongewapend beton
-  Thermische isolatie (D)
-  Opvulisolatie
-  Cellenbeton/cellenglas
-  Multiplex/vezelplaat
-  Pleisterwerk/gipskartonplaat

Deze tekening is eigendom van NV RENSON, en mag niet gecopieerd, noch getoond worden aan derden zonder schriftelijke toestemming.

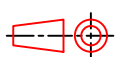
 RENSON° Creating healthy spaces Industriezone "Flanders field" 8790 Waregem (Belgium) Tel. 056/62.71.11 Fax. 056/60.28.51	Drawn By		Date 11/05/2020	Scale
	LEGENDE			Format A4
				

1 2 3 4

BEVESTIGING OP KEPERWERK

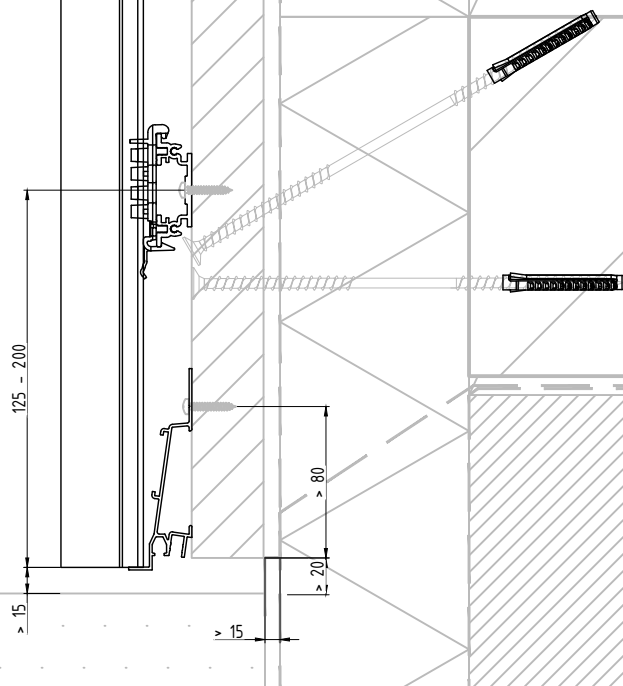

DIRECTE BEVESTIGING

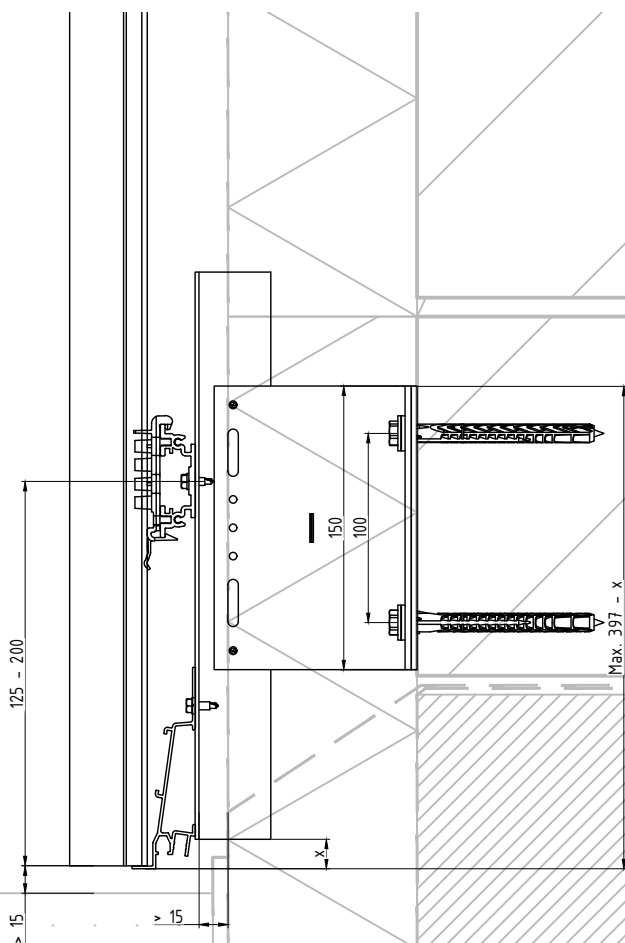

RENSON®
Creating healthy spaces

Industriezone "Flanders field"
8790 Waregem (Belgium)
Tel. 056/62.71.11 Fax. 056/60.28.51

Drawn By

Date

11/05/2020


Scale
1:4

ONDERKANT BEKLEDING

Format
A4


ZIJAAANZICHT

1A

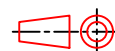


Deze tekening is eigendom van NV RENSON, en mag niet gecopieerd, noch getoond worden aan derden zonder schriftelijke toestemming.

BEVESTIGING OP KEPERWERK

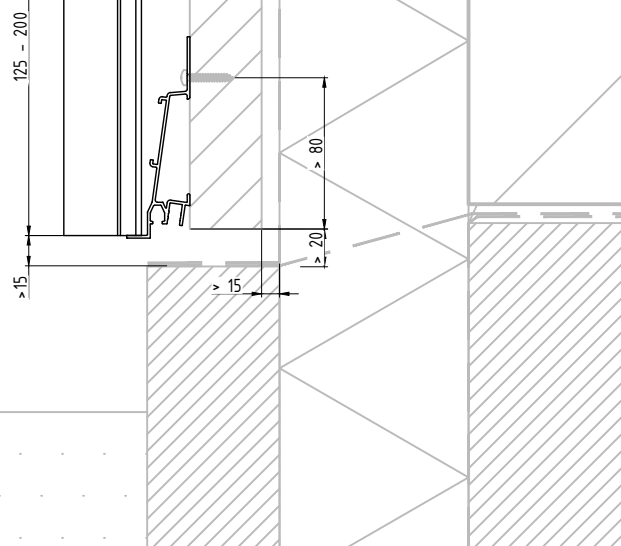

DIRECTE BEVESTIGING

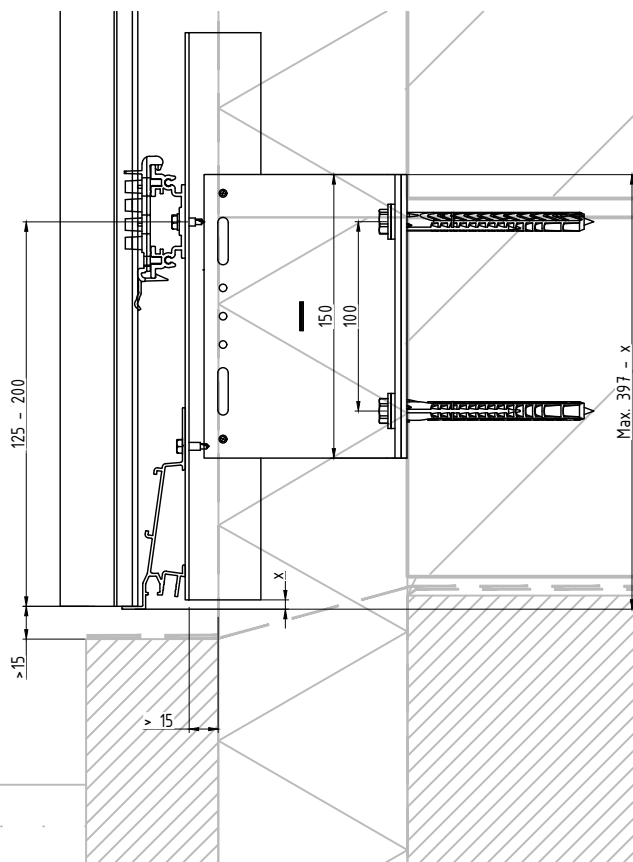

Industriezone "Flanders field"
8790 Waregem (Belgium)
Tel. 056/62.71.11 Fax. 056/60.28.51

Drawn By

Date
11/05/2020


Scale
1:4

ONDERKANT BEKLEDING MET PLINT

Format
A4


ZIJAANZICHT

1B

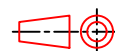


Deze tekening is eigendom van NV RENSON, en mag niet gecopieerd, noch getoond worden aan derden zonder schriftelijke toestemming.

BEVESTIGING OP KEPERWERK

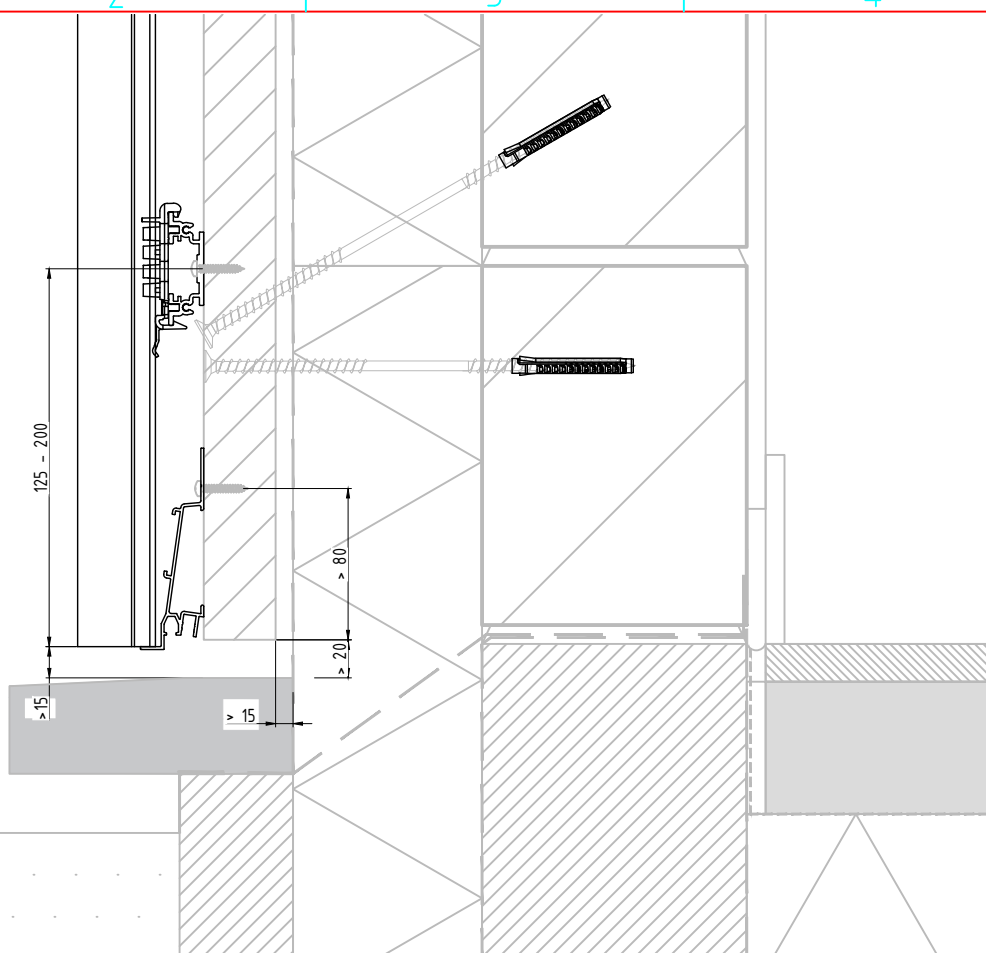

DIRECTE BEVESTIGING

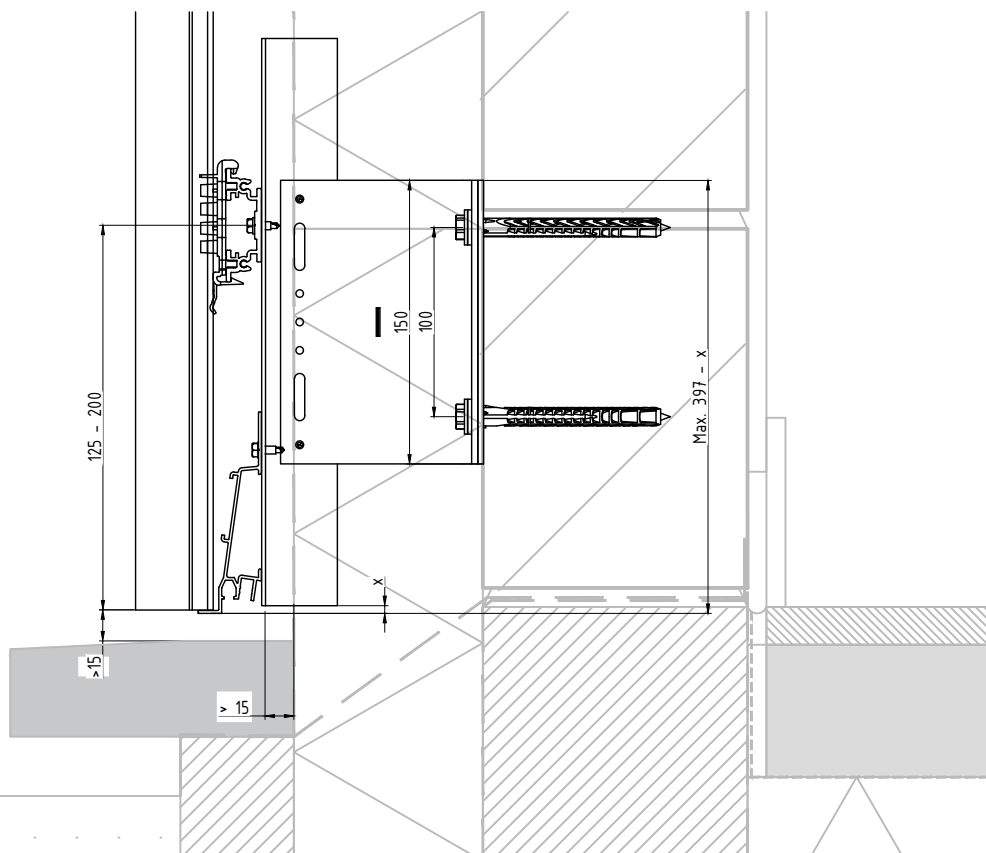

RENSON®
Creating healthy spaces

Industriezone "Flanders field"
8790 Waregem (Belgium)
Tel. 056/62.71.11 Fax. 056/60.28.51

Drawn By

Date
11/05/2020


Scale
1:4

ONDERKANT BEKLEDING MET DORPEL

Format
A4


ZIJAANZICHT

1C

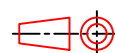


Deze tekening is eigendom van NV RENSON, en mag niet gecopieerd, noch getoond worden aan derden zonder schriftelijke toestemming.

BEVESTIGING OP KEPERWERK

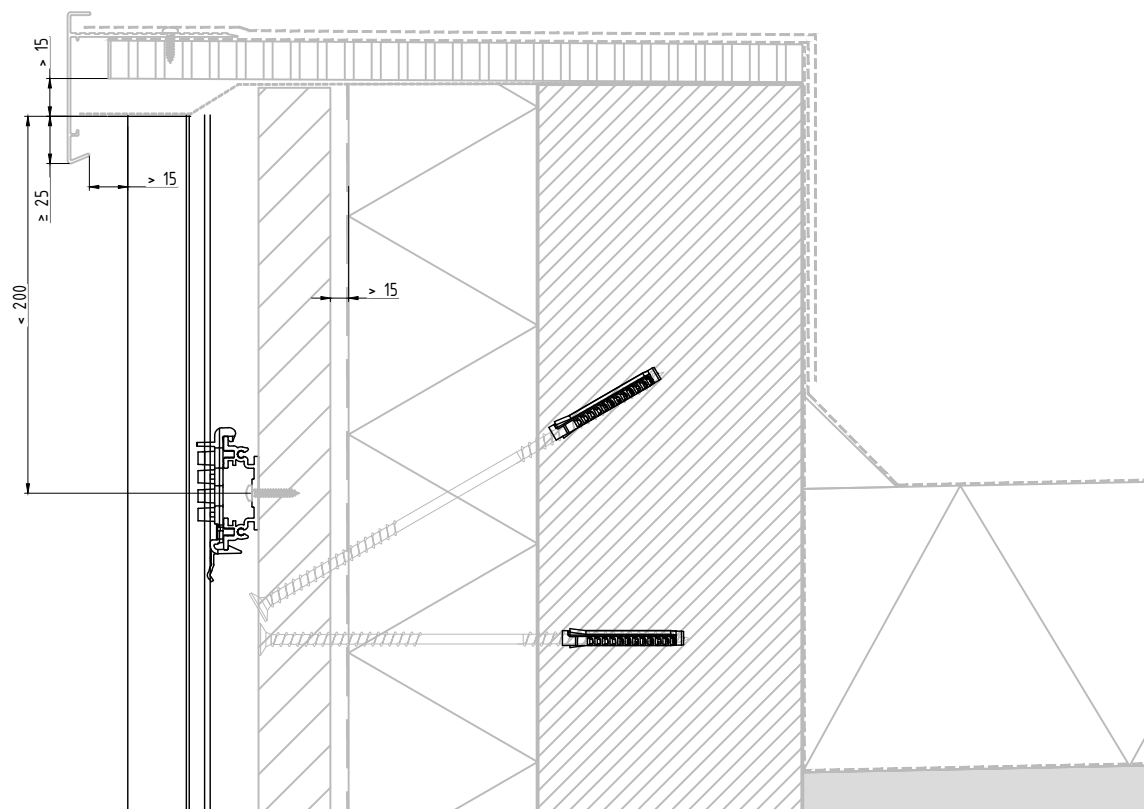

DIRECTE BEVESTIGING

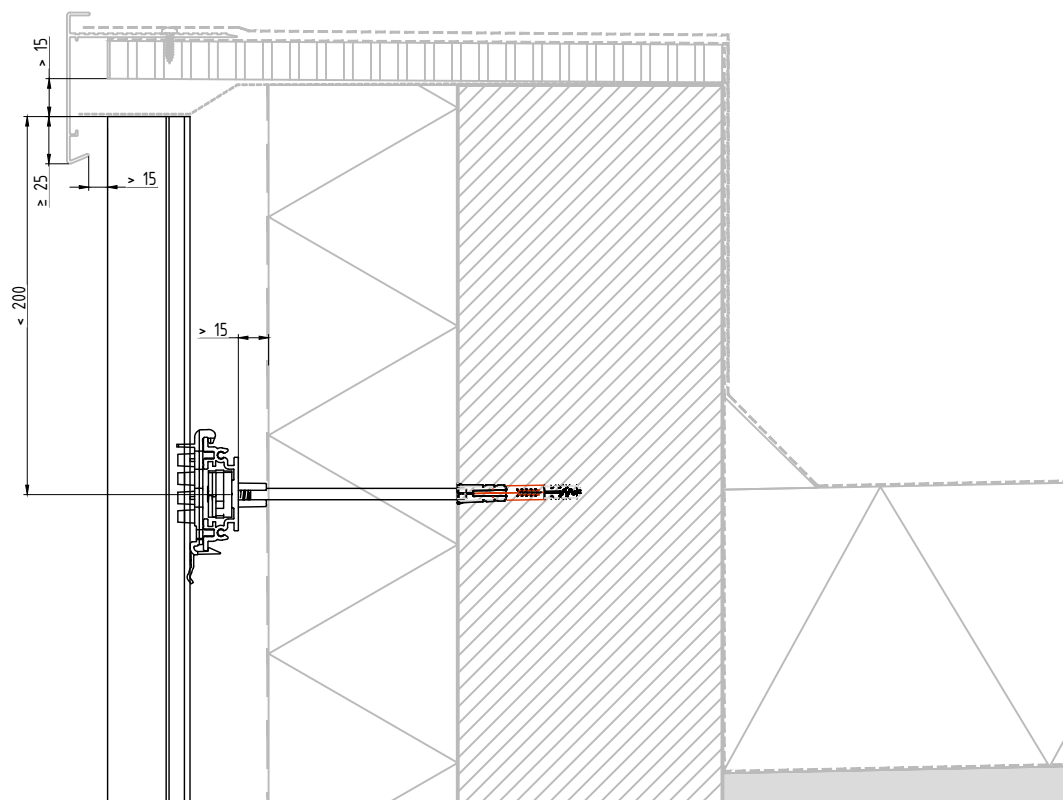

RENSON®
Creating healthy spaces

Industriezone "Flanders field"
8790 Waregem (Belgium)
Tel. 056/62.71.11 Fax. 056/60.28.51

Drawn By

Date

11/05/2020


Scale
1:4

AFWERKING DAKRAND


Format
A4

ZIJAANZICHT


2

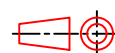

BEVESTIGING OP KEPERWERK

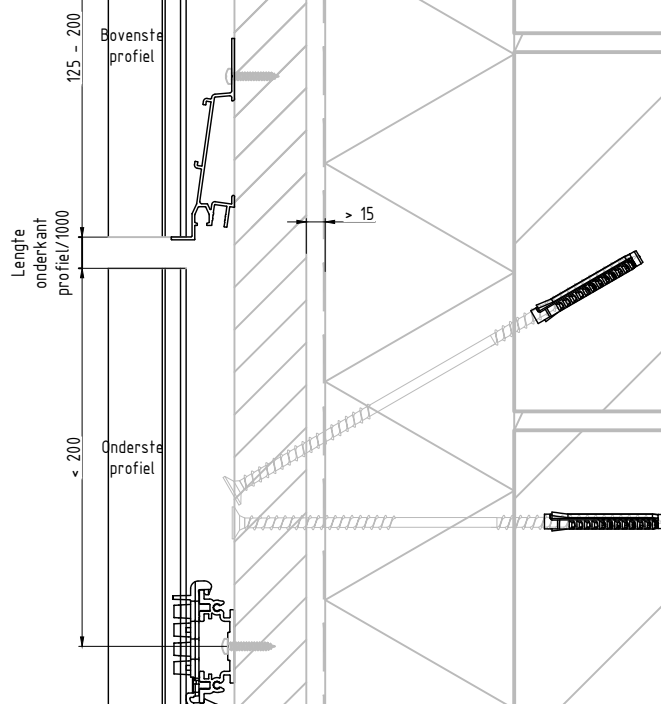

DIRECTE BEVESTIGING

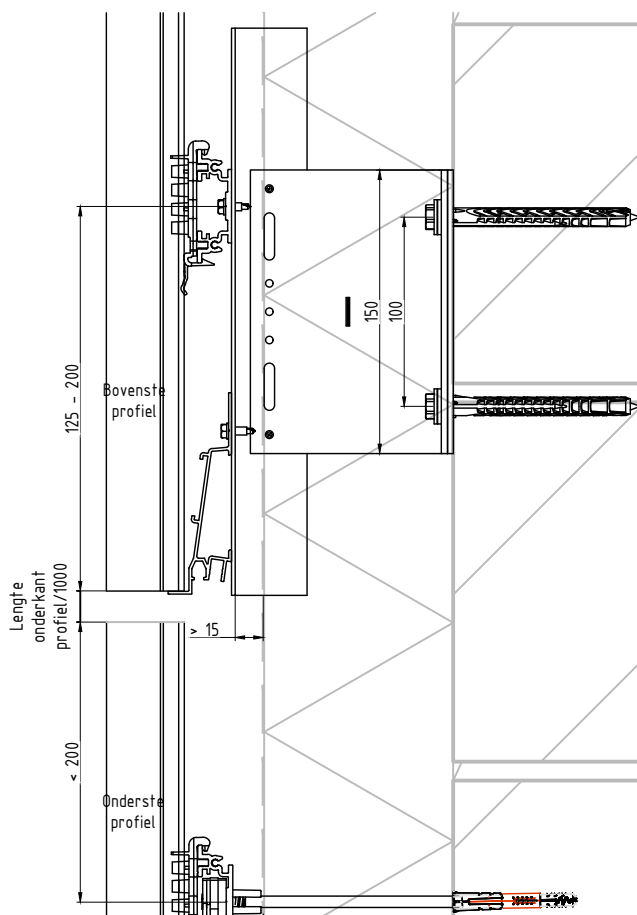

RENSON®
Creating healthy spaces

Industriezone "Flanders field"
8790 Waregem (Belgium)
Tel. 056/62.71.11 Fax. 056/60.28.51

Drawn By

Date
11/05/2020


Scale
1:4

HORIZONTALE VOEG


Format
A4

ZIJAAZICHT


3

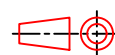

BEVESTIGING OP KEPERWERK

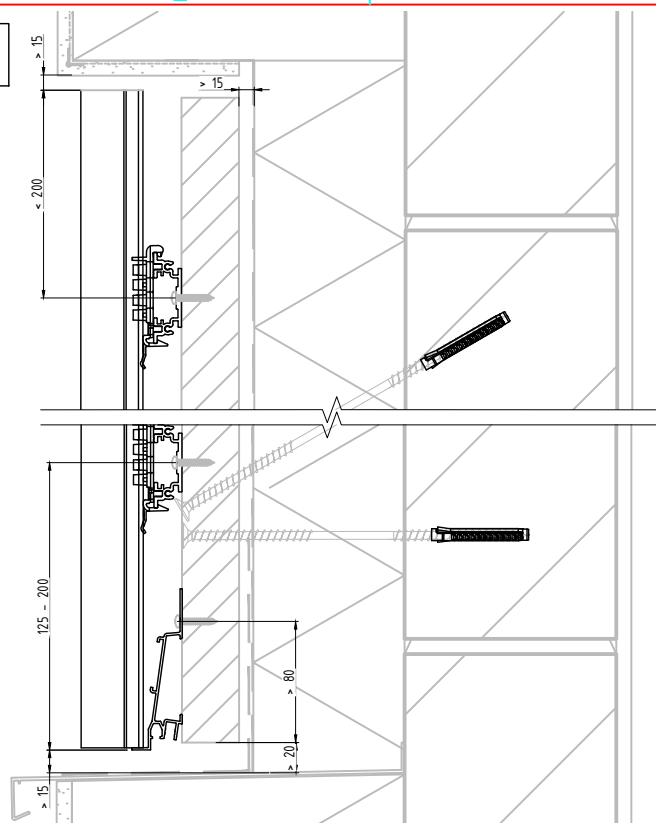

DIRECTE BEVESTIGING

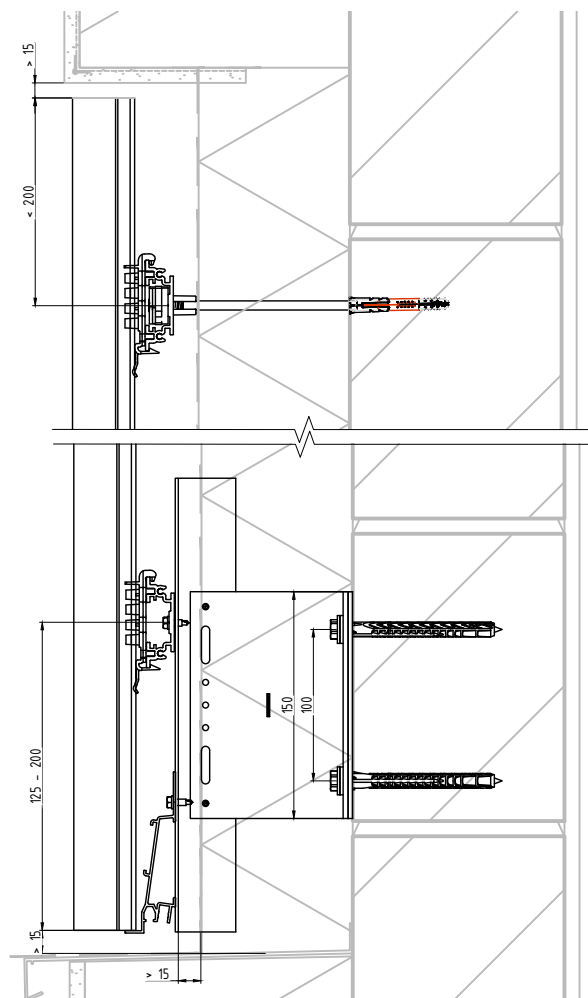

RENSON®
Creating healthy spaces

Industriezone "Flanders field"
8790 Waregem (Belgium)
Tel. 056/62.71.11 Fax. 056/60.28.51

Drawn By

Date
11/05/2020


Scale
1:5

MUURAANSLUITING (CREPI)

Format
A4


ZIJAANZICHT

4 A

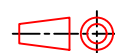


Deze tekening is eigendom van NV RENSON, en mag niet gecopieerd, noch getoond worden aan derden zonder schriftelijke toestemming.

BEVESTIGING OP KEPERWERK

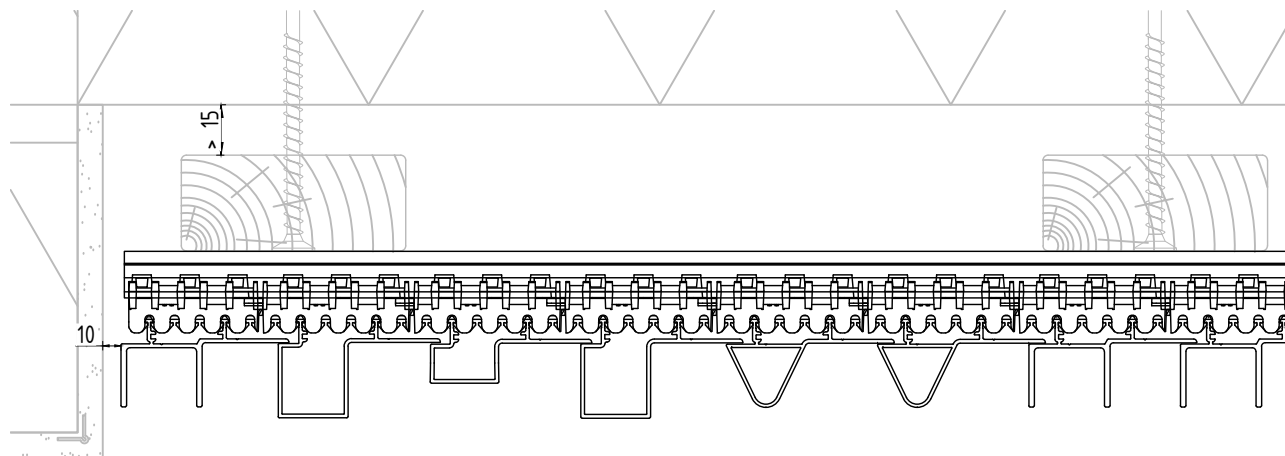

DIRECTE BEVESTIGING

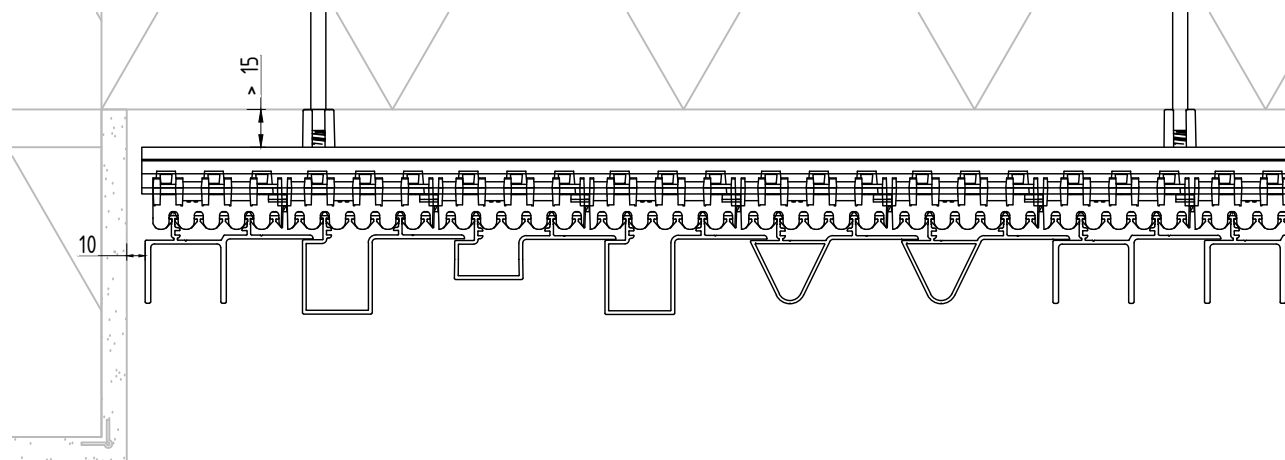

Deze tekening is eigendom van NV RENSON, en mag niet gecopieerd, noch getoond worden aan derden zonder schriftelijke toestemming.



Industriezone "Flanders field"
8790 Waregem (Belgium)
Tel. 056/62.71.11 Fax. 056/60.28.51

Drawn By		Date	11/05/2020	Scale	1:3
MUURAANSLUITING				Format	
BOVENAANZICHT				A4	
				4B	

1

2

3

4

A

B

C

D

E

F

A






B

C

D

E

F

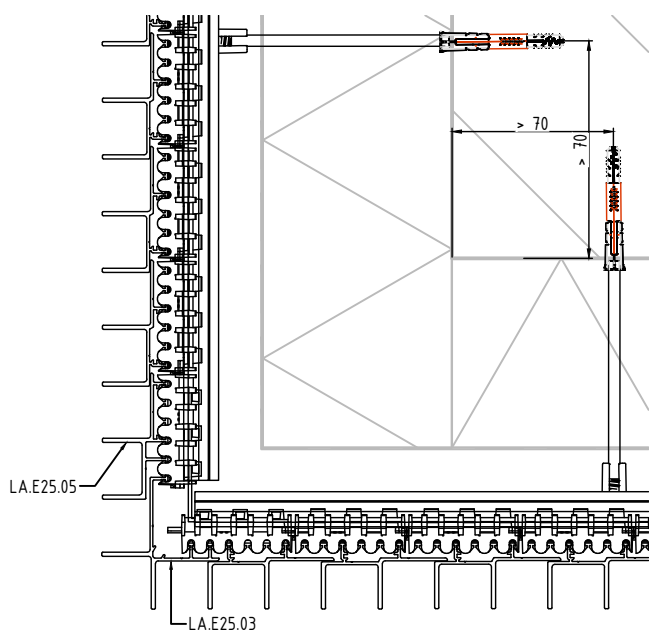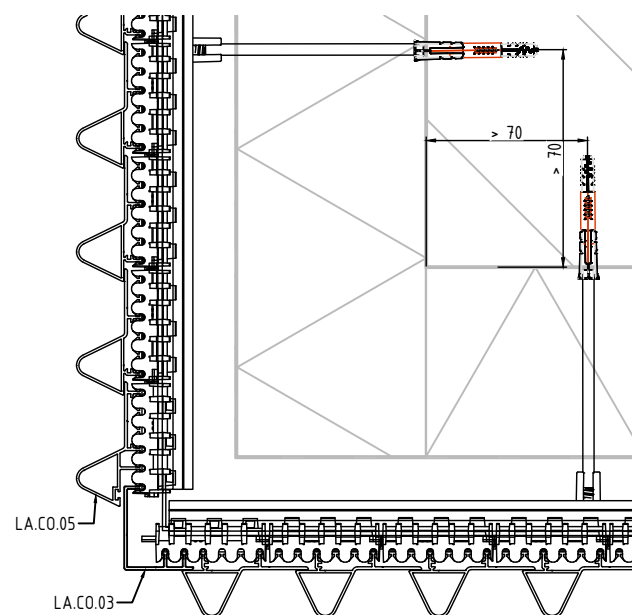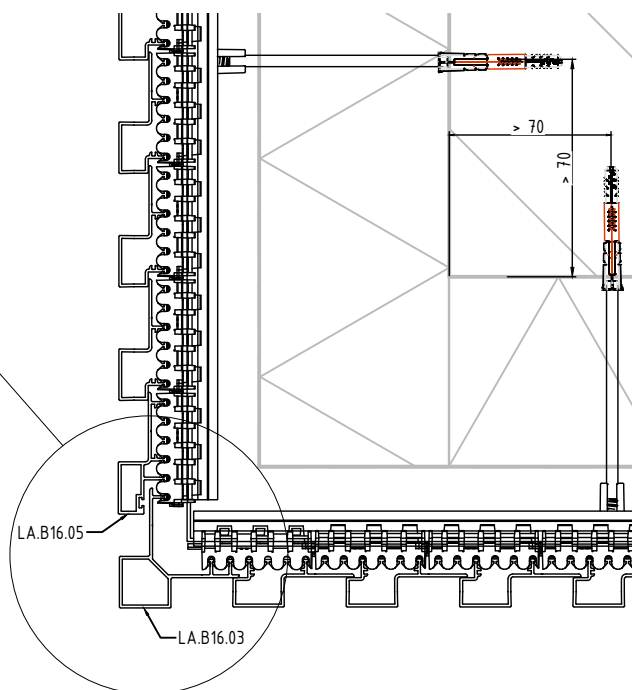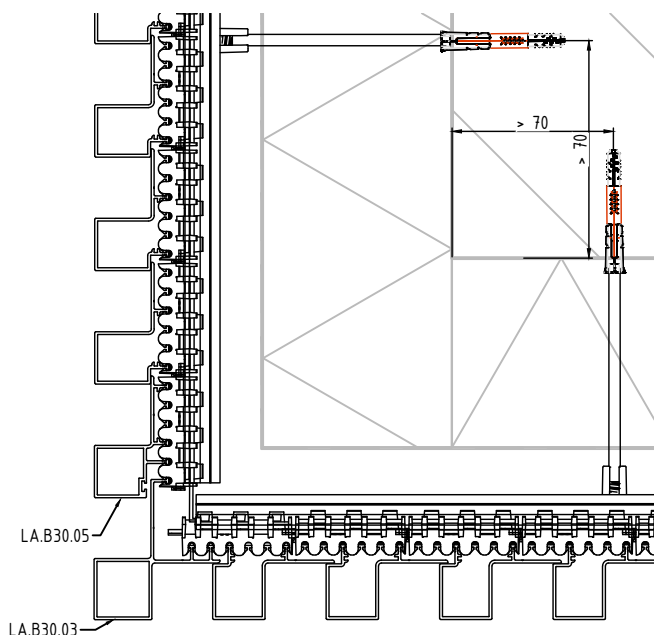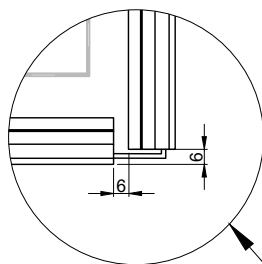

RENSON®
Creating healthy spaces

Industriezone "Flanders field"
8790 Waregem (Belgium)
Tel. 056/62.71.11 Fax. 056/60.28.51

Drawn By

Date

11/05/2020


Scale
1:4

BUITENHOEKEN

Format
A4

BOVENAANZICHT

5

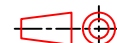

1





2

3

4

Deze tekening is eigendom van NV RENSON, en mag niet gecopieerd, noch getoond worden aan derden zonder schriftelijke toestemming.


Deze tekening is eigendom van NV RENSON, en mag niet gecopieerd, noch getoond worden aan derden zonder schriftelijke toestemming.

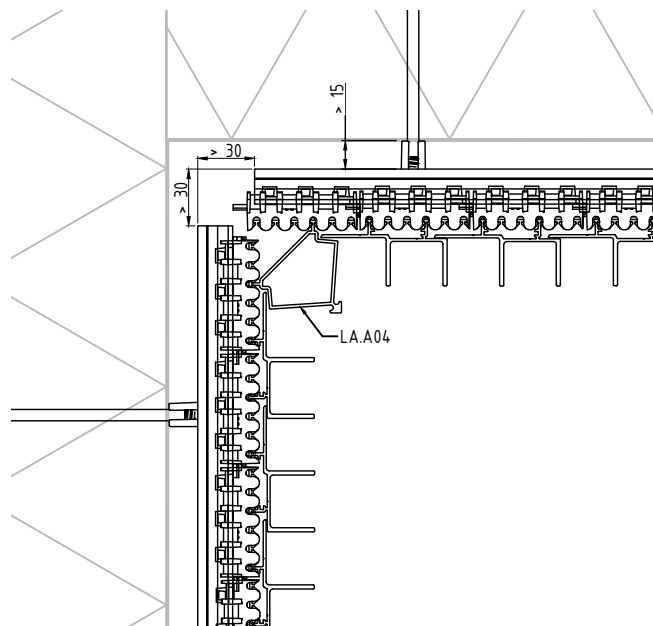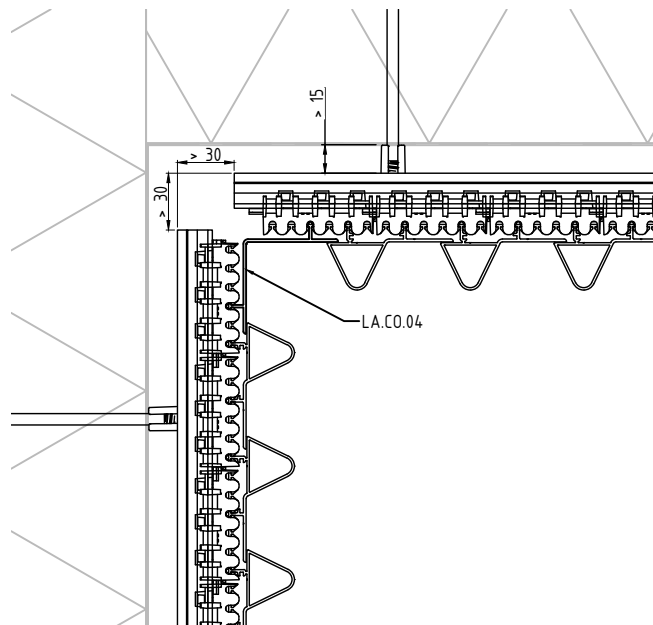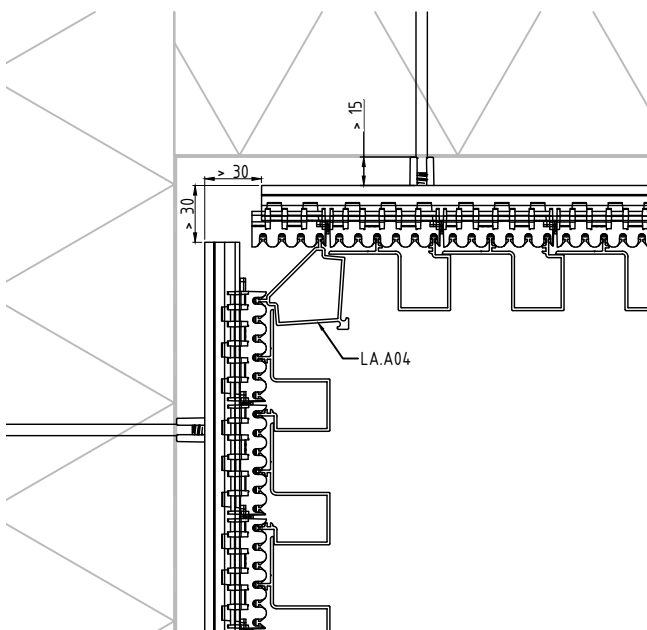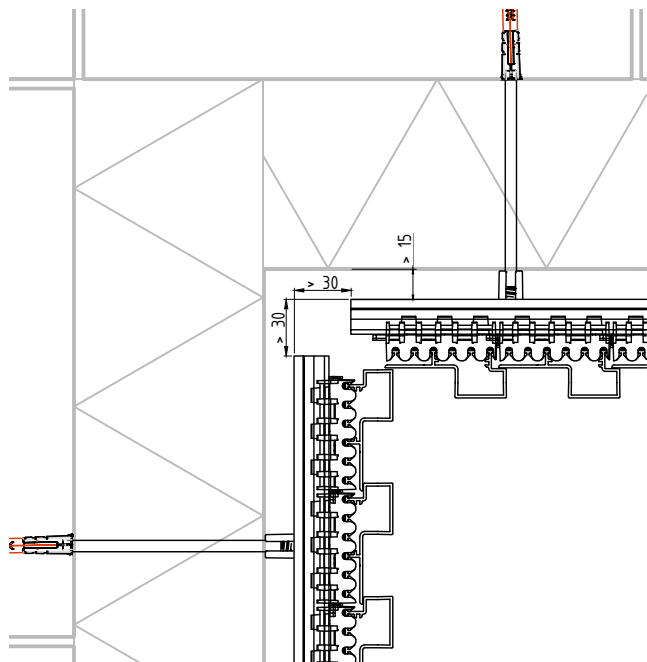


Industriezone "Flanders field"
8790 Waregem (Belgium)
Tel. 056/62.71.11 Fax. 056/60.28.51

Drawn By		Date 11/05/2020	Scale 1:4
BINNENHOEKEN			Format A4
BOVENAANZICHT		6	

STANDAARD DRAAGPROFIEL

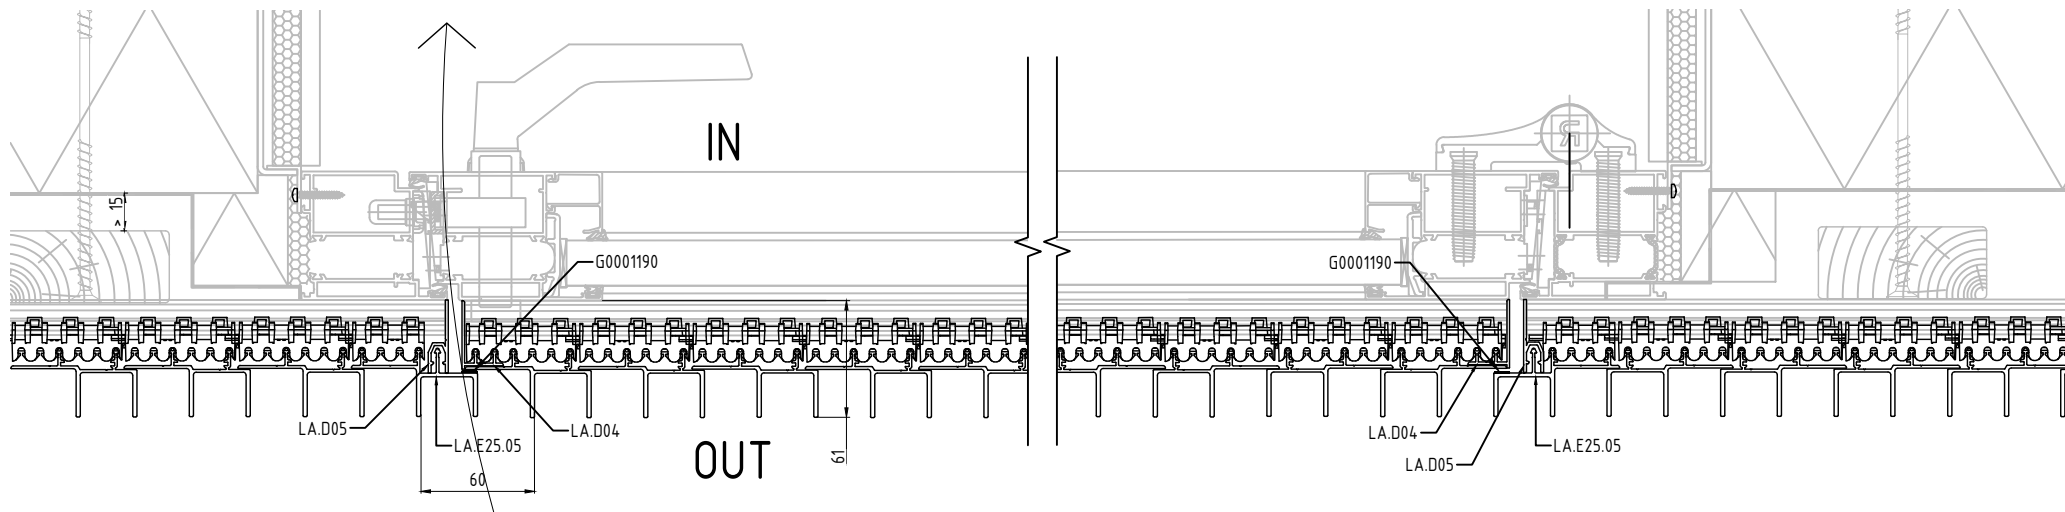

MET VERLAAGDE CLIPS

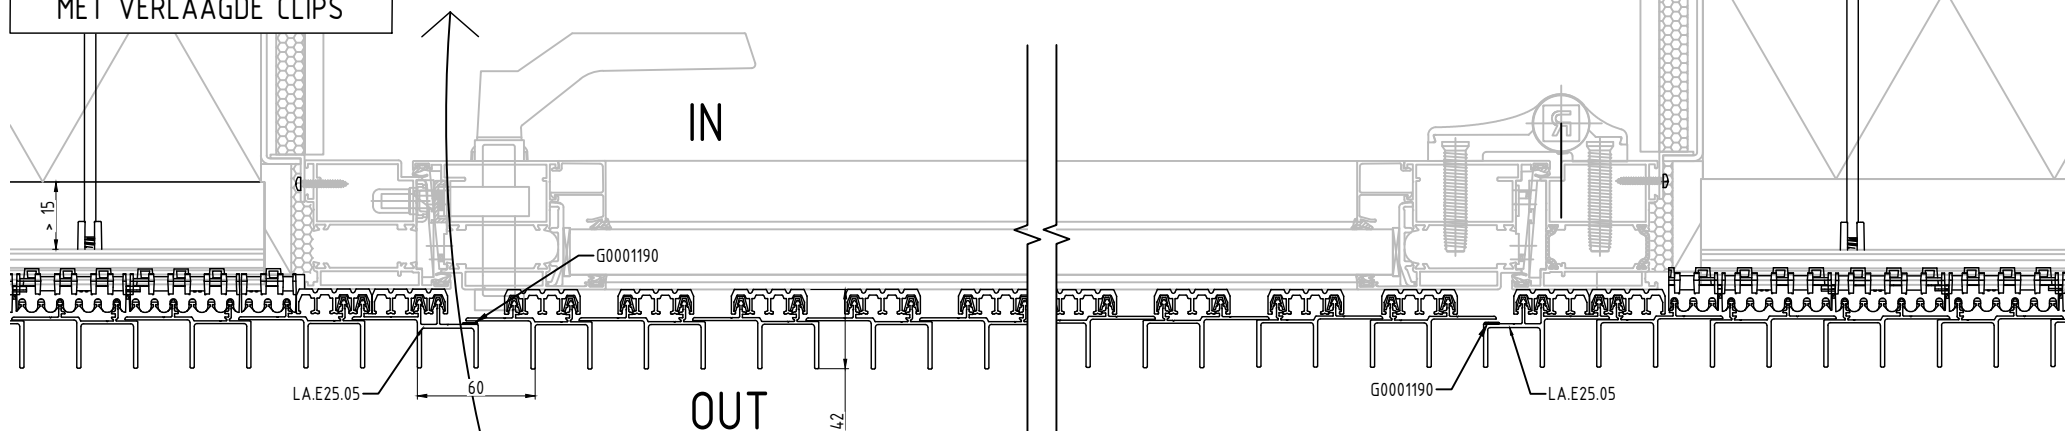

Ook toepasbaar op kantelpoorten




Industriezone "Flanders field"
8790 Waregem (Belgium)
Tel. 056/62.71.11 Fax. 056/60.28.51

Drawn By		Date 11/05/2020	Scale 1:4
DEURBEKLEDING			Format A4
BOVENAANZICHT		7A	


Deze tekening is eigendom van NV RENSON, en mag niet gecopieerd, noch getoond worden aan derden zonder schriftelijke toestemming.

Deze tekening is eigendom van NV RENSON, en mag niet gecopieerd, noch getoond worden aan derden zonder schriftelijke toestemming.

STANDAARD DRAAGPROFIEL

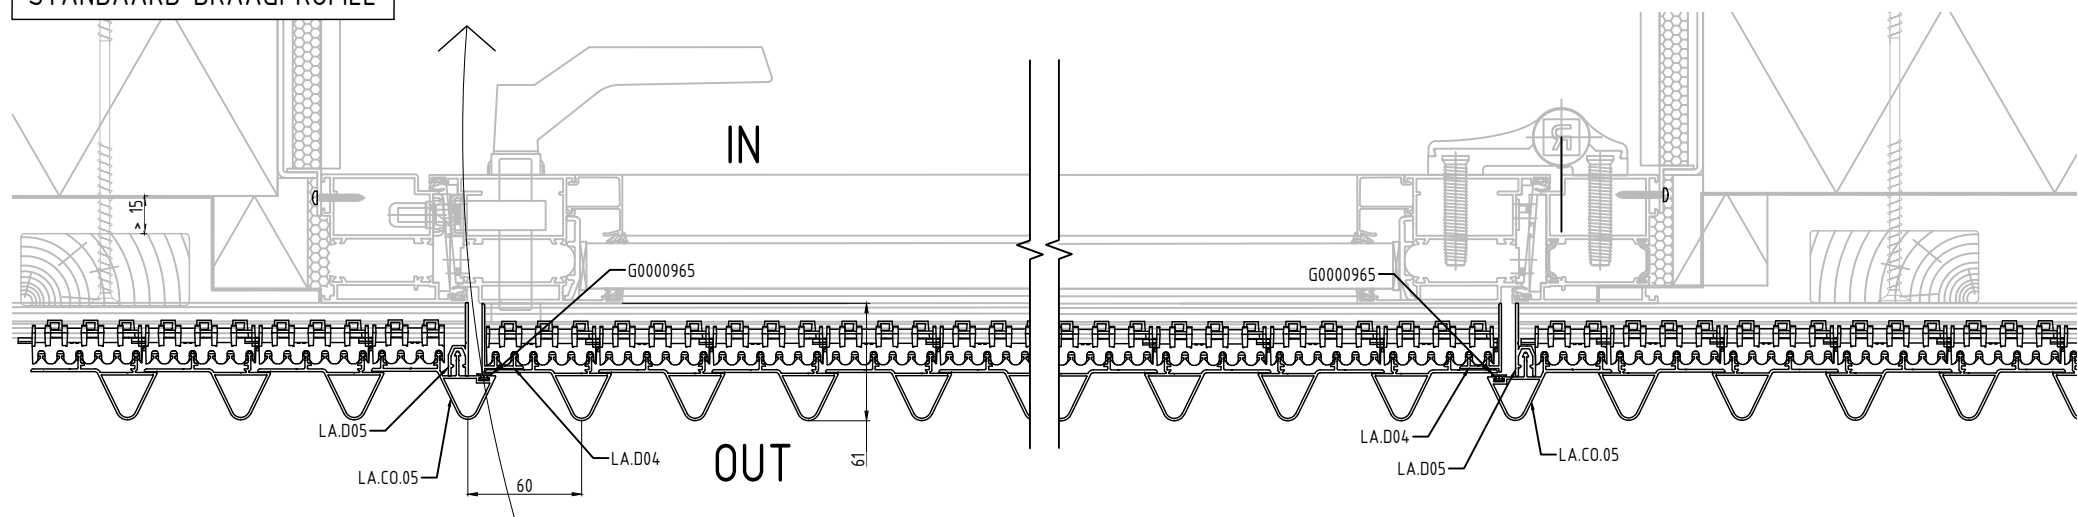

MET VERLAAGDE CLIPS


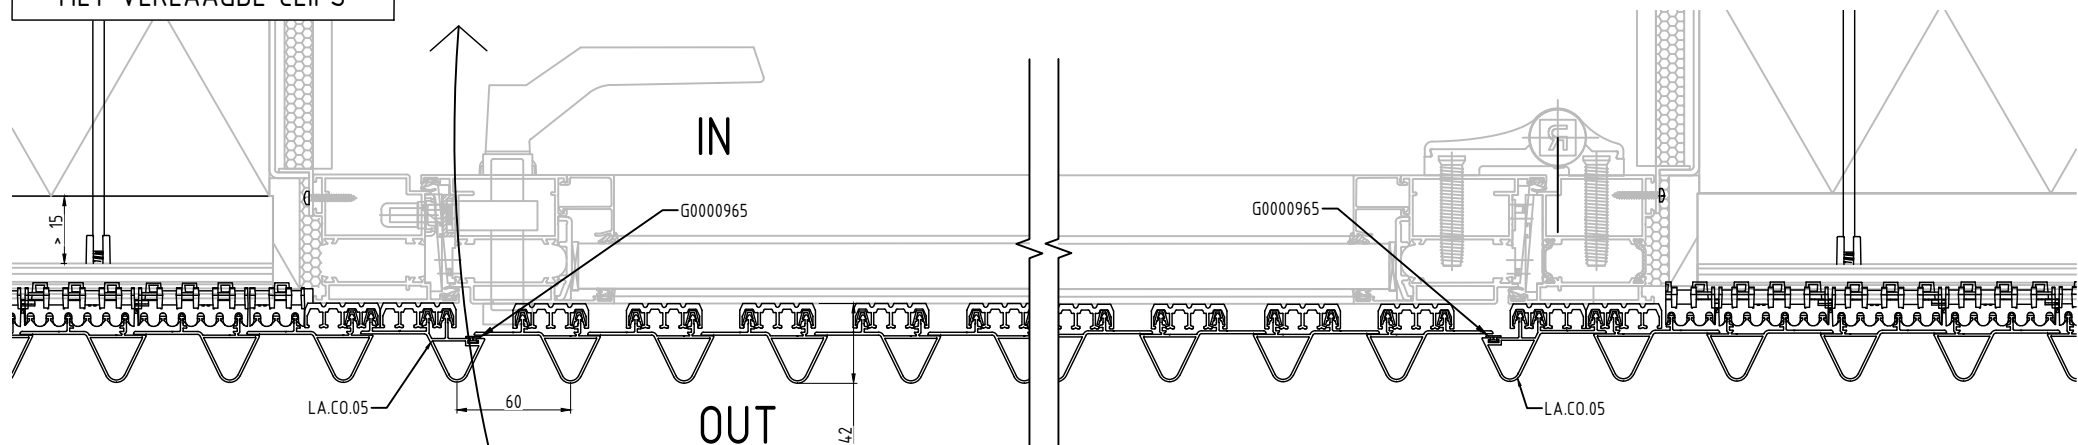


Ook toepasbaar op kantelpoorten

RENSON®
Creating healthy spaces
Industriezone "Flanders field"
8790 Waregem (Belgium)
Tel. 056/62.71.11 Fax. 056/60.28.51

Drawn By		Date 11/05/2020	Scale 1:4
DEURBEKLEDING			Format A4
BOVENAANZICHT		7B	

Deze tekening is eigendom van NV RENSON, en mag niet gecopieerd, noch getoond worden aan derden zonder schriftelijke toestemming.

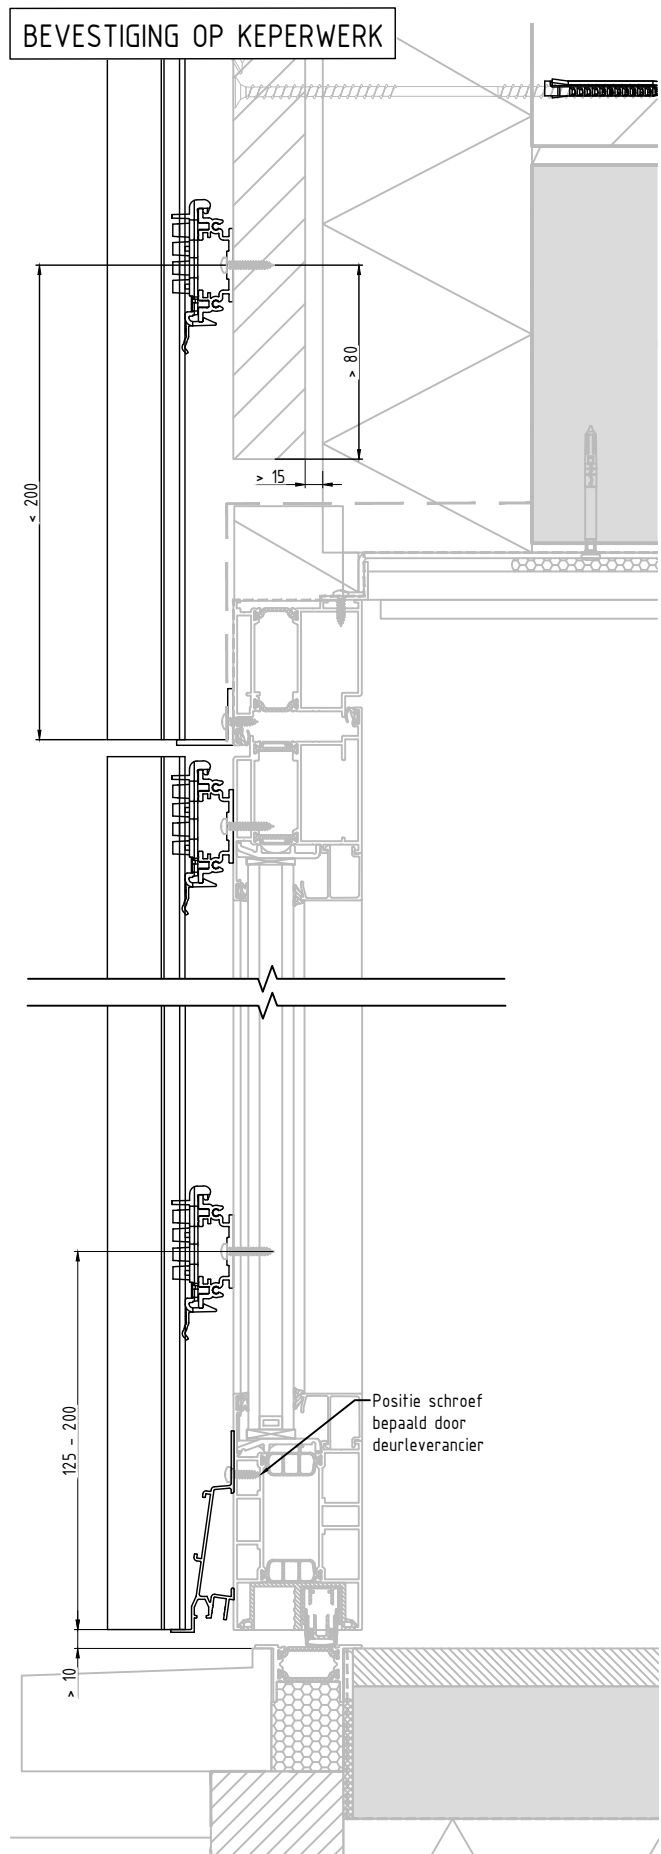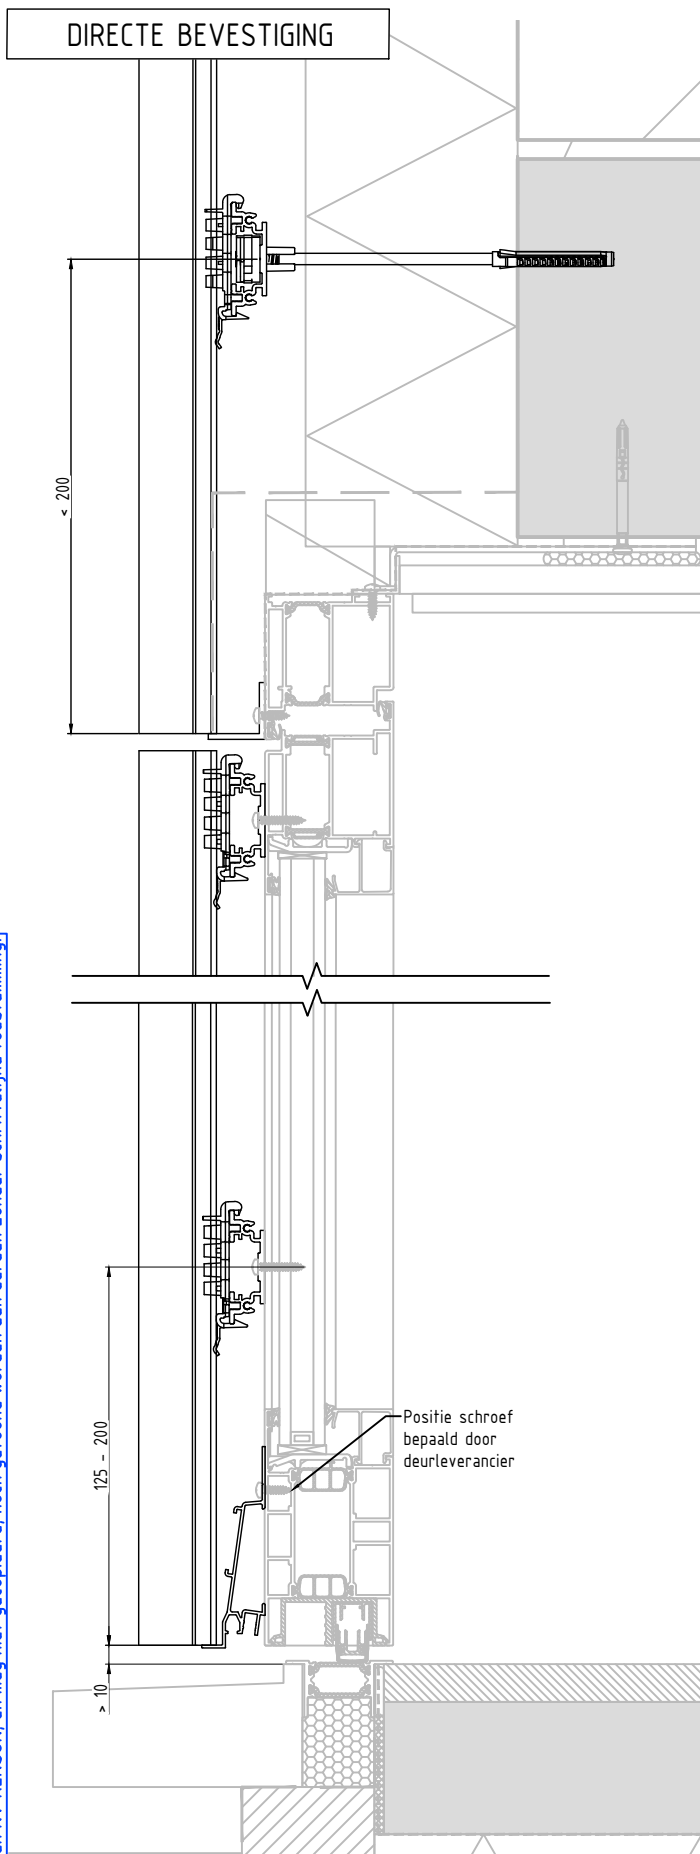

 **RENSON**
Creating healthy spaces

Industriezone "Flanders field"
8790 Waregem (Belgium)
Tel. 056/62.71.11 Fax. 056/60.28.51

Drawn By

Date

11/05/2020


Scale
1:4

DEURBEKLEDING
MET STANDAARD DRAAGPROFIEL

Format
A4



ZIJAAZICHT

7C

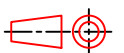

DIRECTE BEVESTIGING

BEVESTIGING OP KEPERWERK

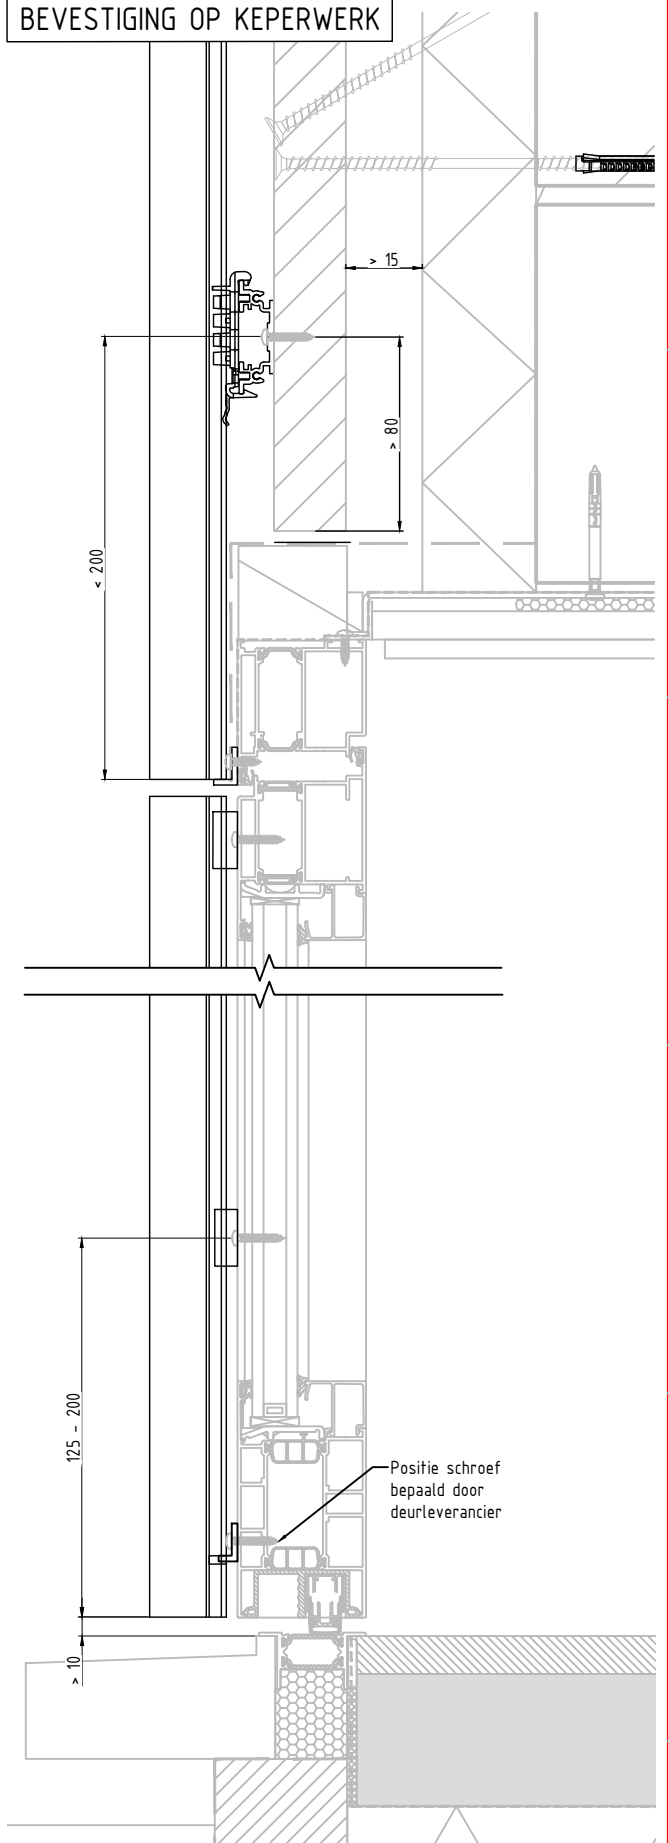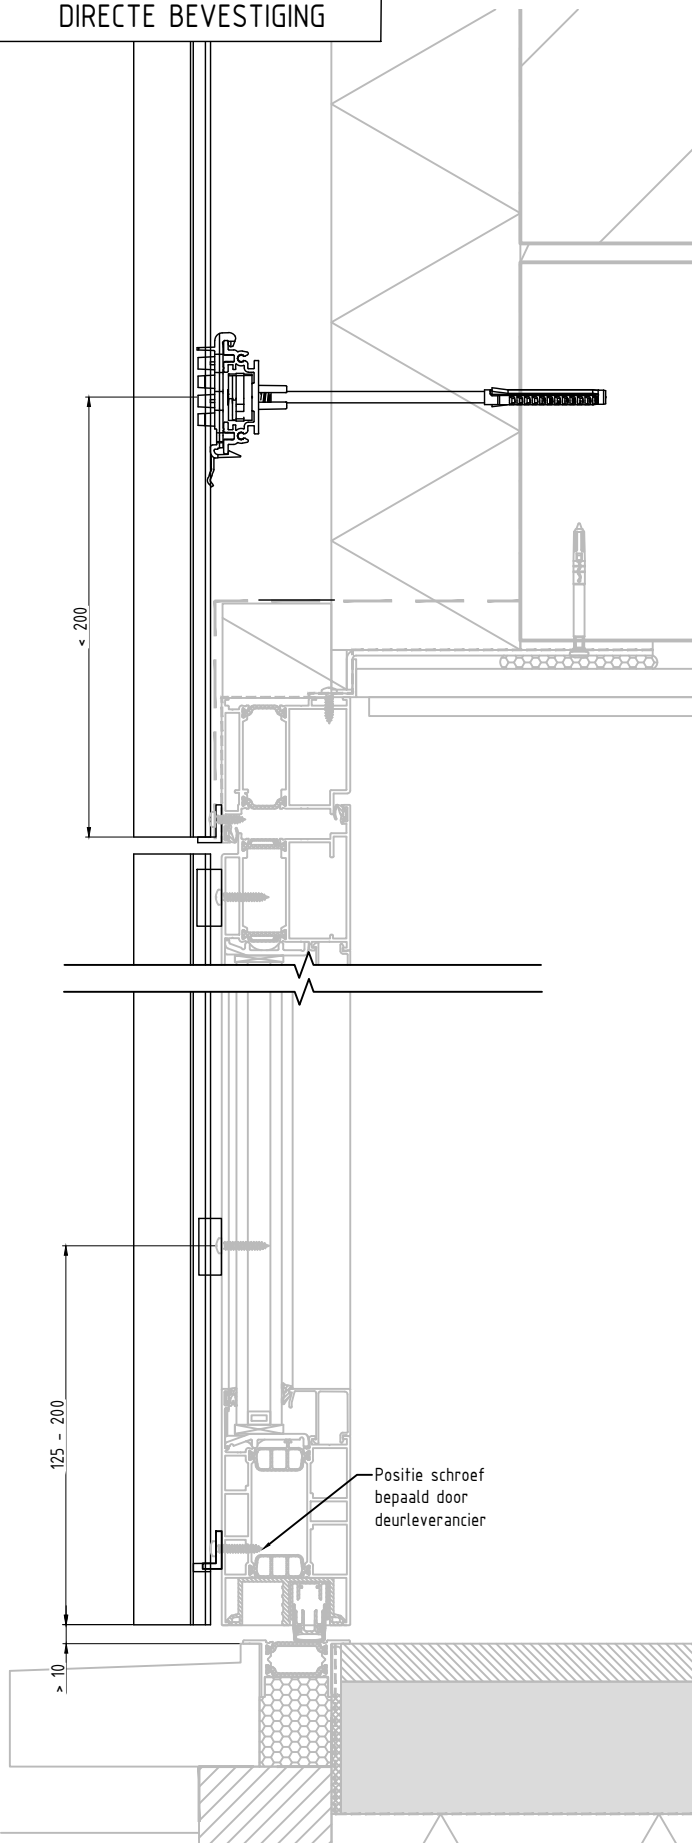

Drawn By

Date

11/05/2020

Scale

1:4

RENSON
Creating healthy spaces

Industriezone "Flanders field"
8790 Waregem (Belgium)
Tel. 056/62.71.11 Fax. 056/60.28.51


DEURBEKLEDING MET VERLAAGDE CLIPS

Format

A4

ZIJAAANZICHT


7D

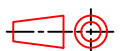


Deze tekening is eigendom van NV RENSON, en mag niet gecopieerd, noch getoond worden aan derden zonder schriftelijke toestemming.

Deze tekening is eigendom van NV RENSON, en mag niet gecopieerd, noch getoond worden aan derden zonder schriftelijke toestemming.

BEVESTIGING OP KEPERWERK

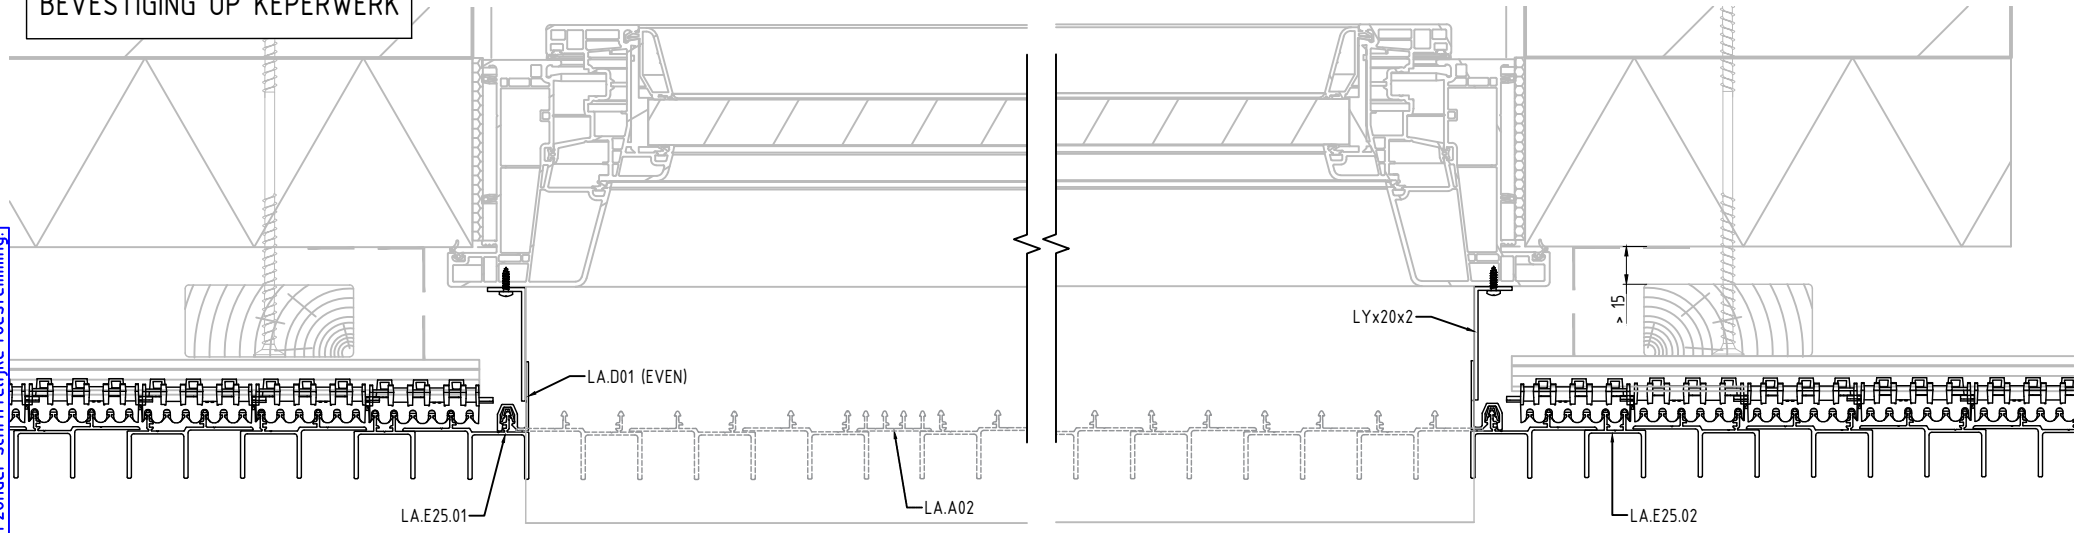

DIRECTE BEVESTIGING

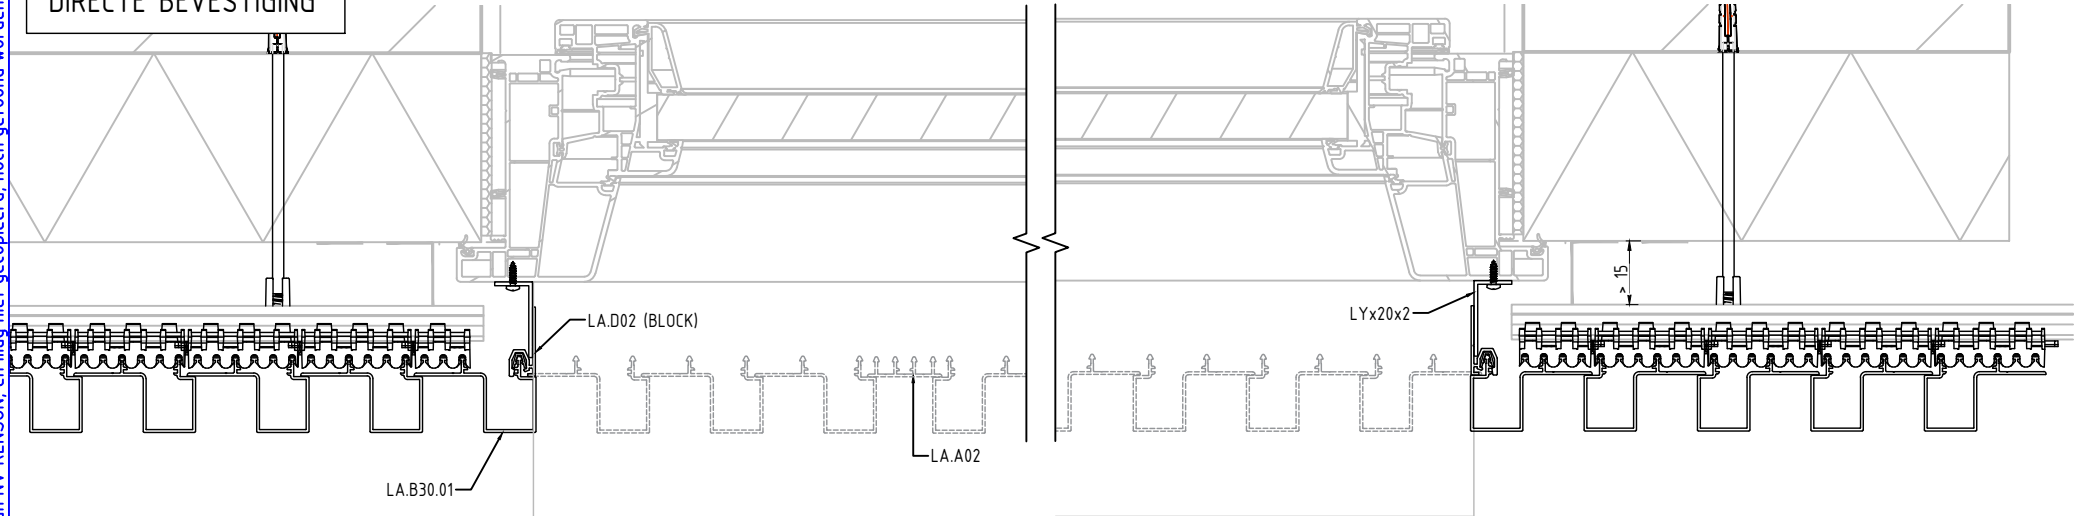

RENSON
Creating healthy spaces
Industriezone "Flanders field"
8790 Waregem (Belgium)
Tel. 056/62.71.11 Fax. 056/60.28.51

Drawn By		Date	11/05/2020	Scale	1:4
RAAMAFWERKING ZIJKANT				Format	
BOVENAANZICHT			8A		

A

B

C

D


A

B


C

D

BEVESTIGING OP KEPERWERK

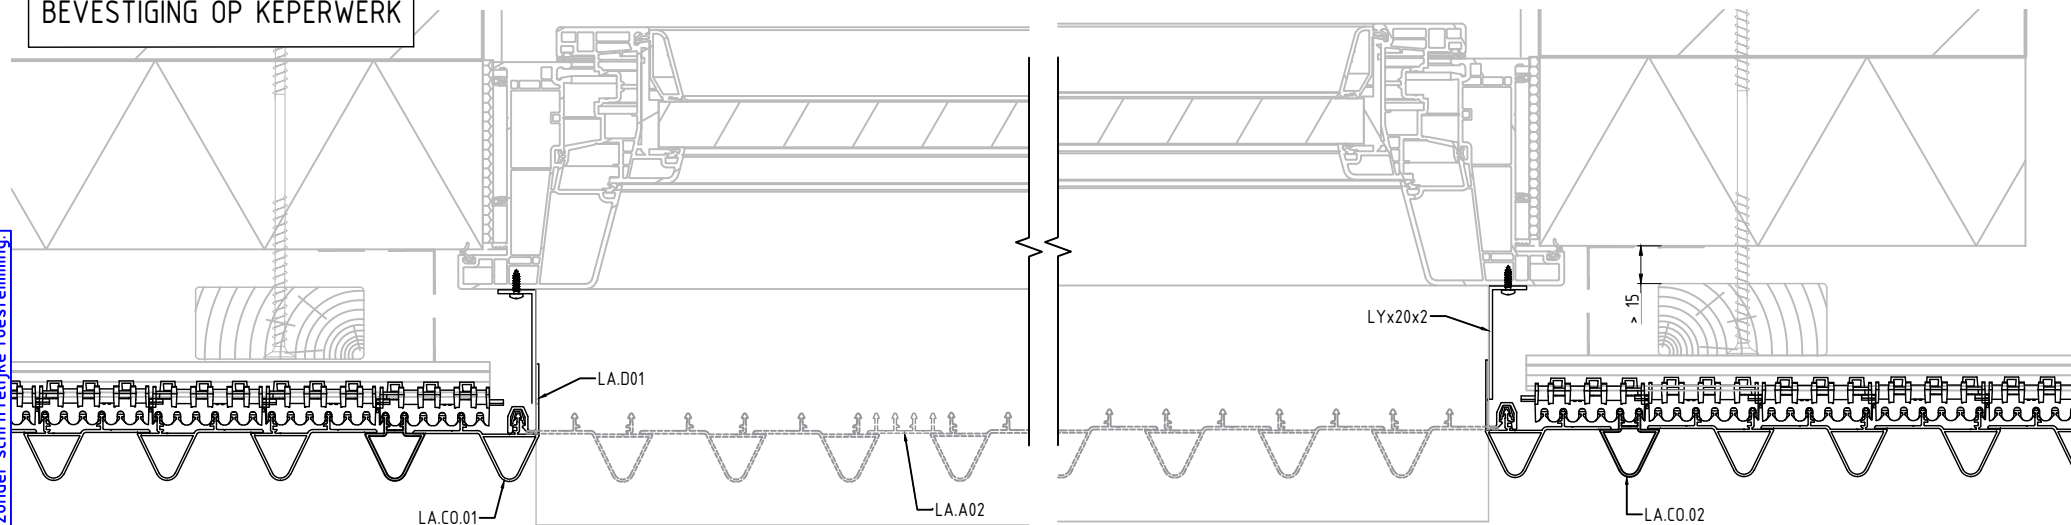

DIRECTE BEVESTIGING

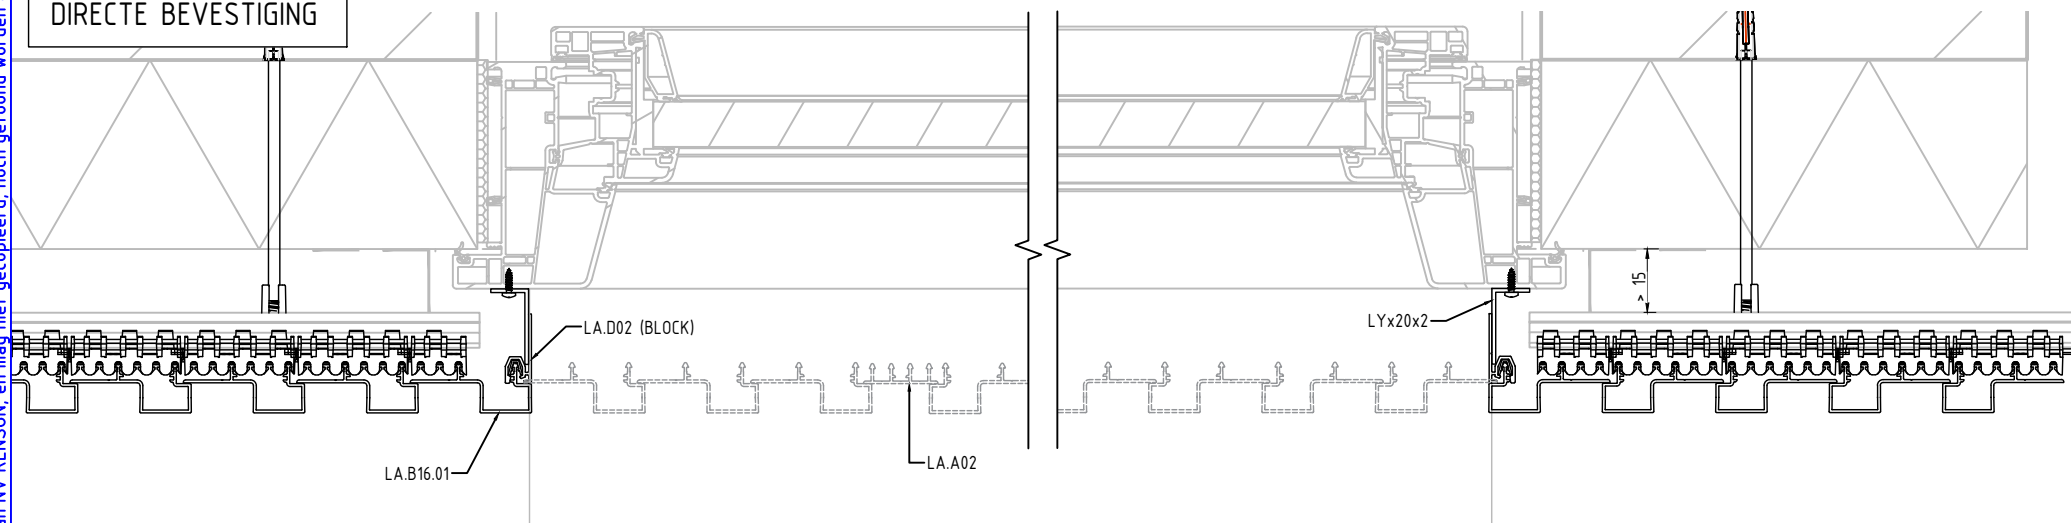



Deze tekening is eigendom van NV RENSON, en mag niet gecopieerd, noch getoond worden aan derden zonder schriftelijke toestemming.



Industriezone "Flanders field"
8790 Waregem (Belgium)
Tel. 056/62.71.11 Fax. 056/60.28.51

Drawn By		Date 11/05/2020	Scale 1:4
RAAMAFWERKING ZIJKANT			Format A4
BOVENAANZICHT		8B	

Deze tekening is eigendom van NV RENSON, en mag niet gecopieerd, noch getoond worden aan derden zonder schriftelijke toestemming.

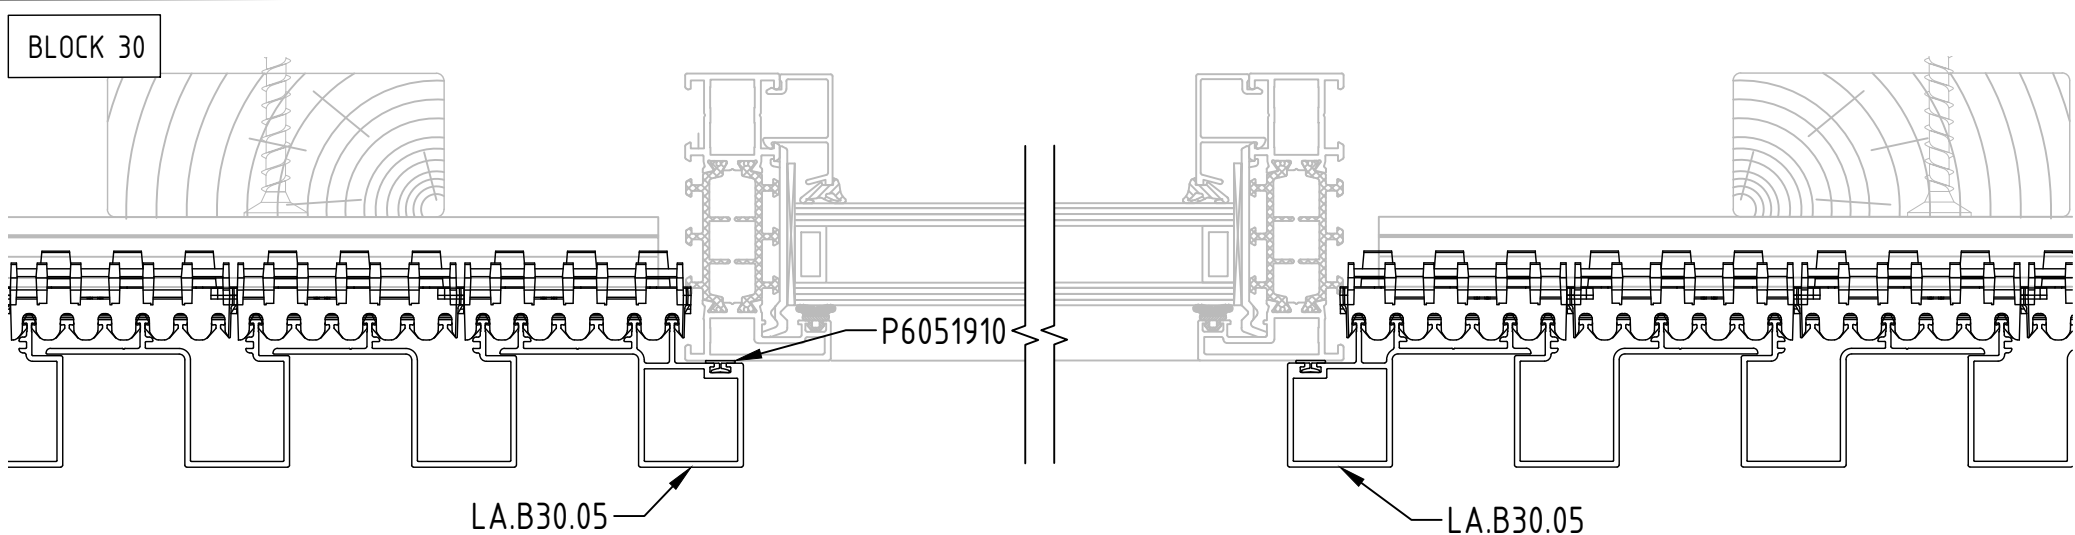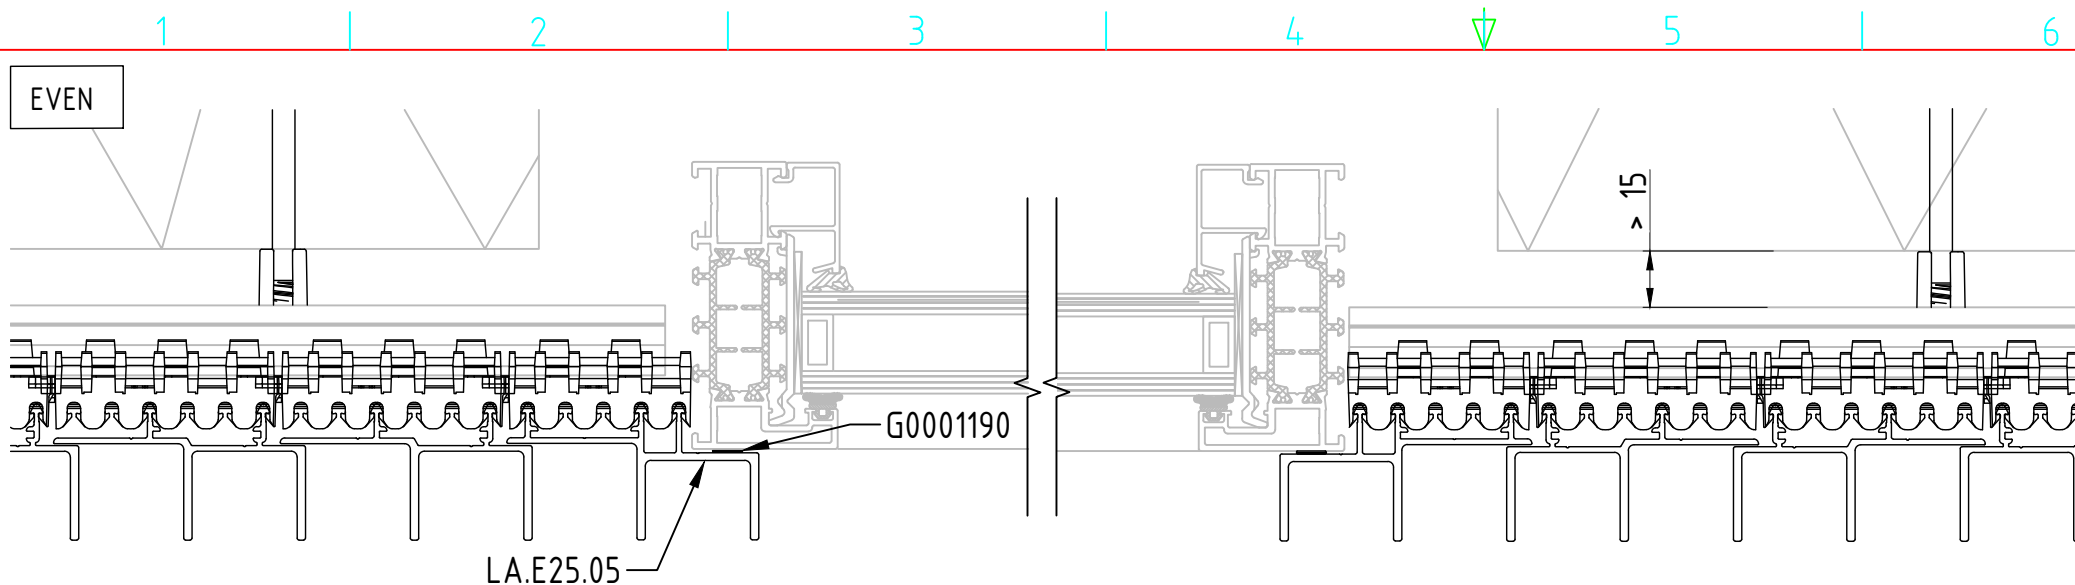

RENSON®
Creating healthy spaces
Industriezone "Flanders field"
8790 Waregem (Belgium)
Tel. 056/62.71.11 Fax. 056/60.28.51

Drawn By		Date 11/05/2020	Scale 1:2
RAAM IN GEVELVLAK			Format A4
BOVENAANZICHT		8C	

Deze tekening is eigendom van NV RENSON, en mag niet gecopieerd, noch getoond worden aan derden zonder schriftelijke toestemming.

A

B

C

D


A

B


C

D

CONE

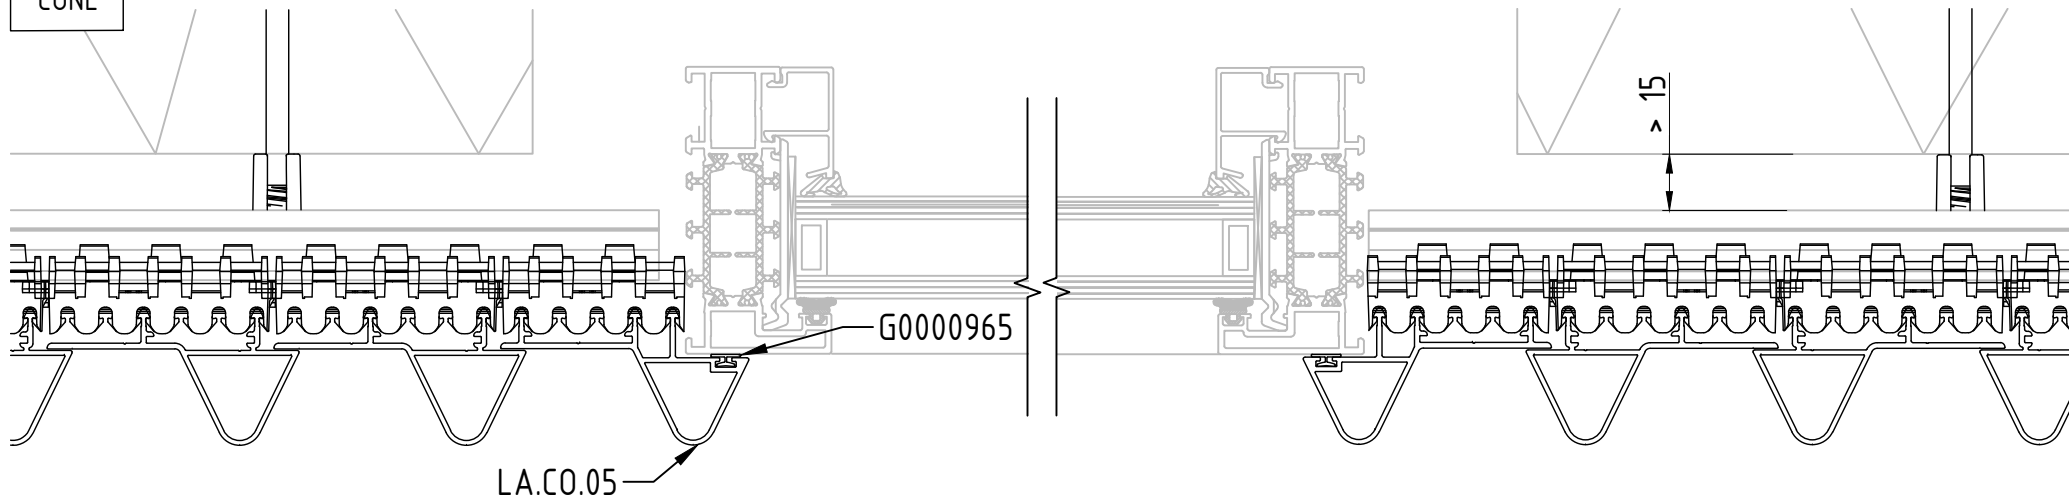

BLOCK 30

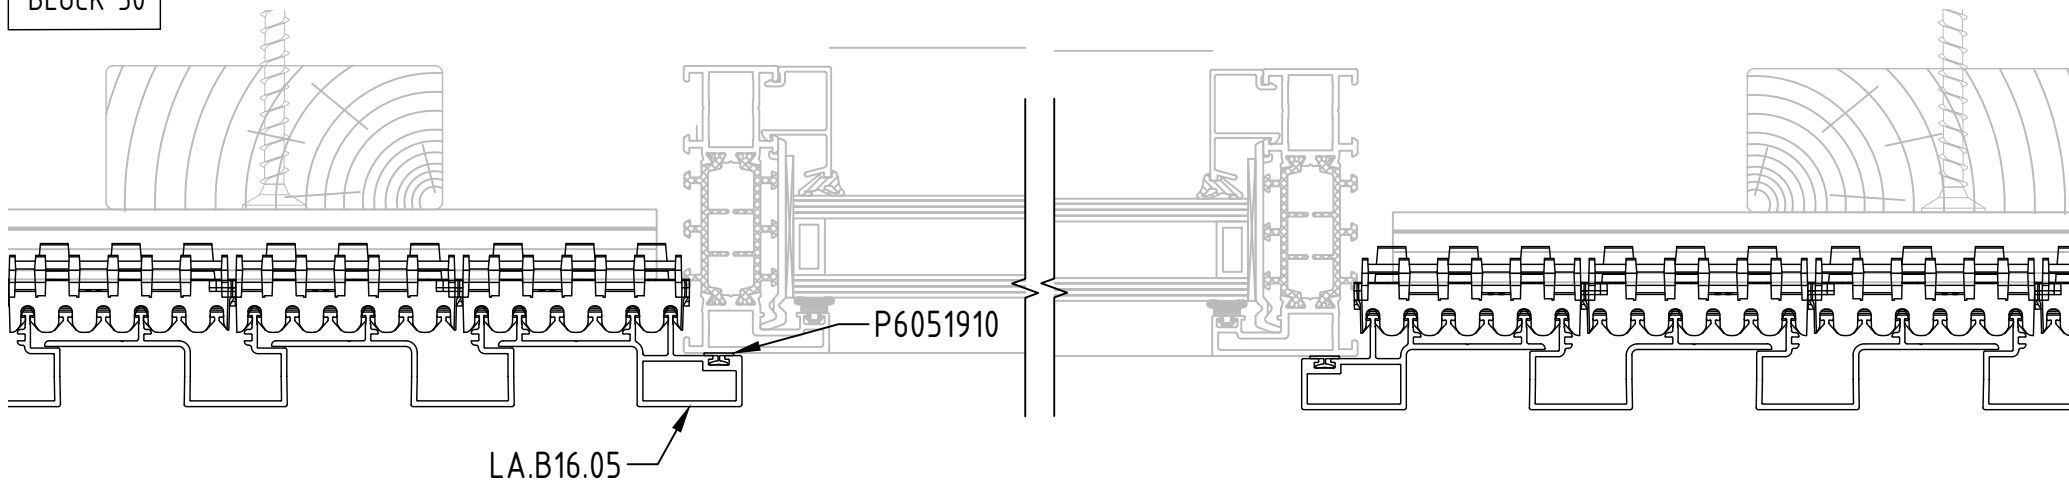


RENSON
Creating healthy spaces



Industriezone "Flanders field"
8790 Waregem (Belgium)
Tel. 056/62.71.11 Fax. 056/60.28.51

Drawn By		Date	11/05/2020	Scale	1:2
RAAM IN GEVELVLAK				Format	A4
BOVENAANZICHT				8D	

BEVESTIGING OP KEPERWERK

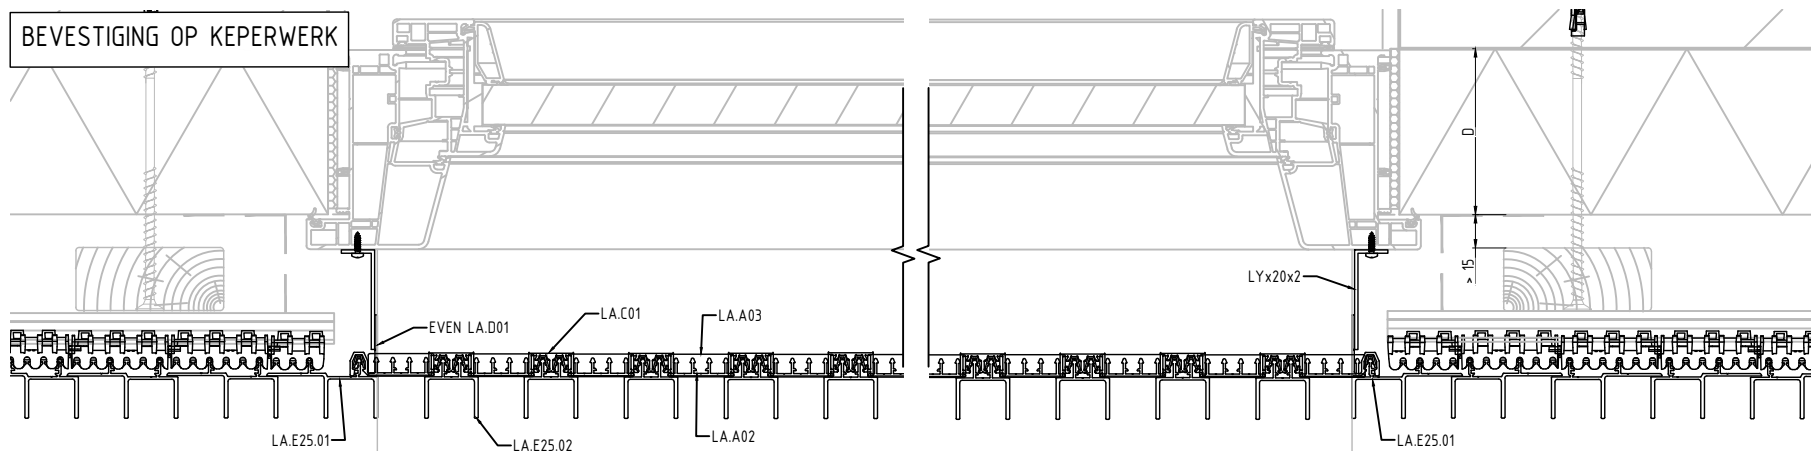

DIRECTE BEVESTIGING

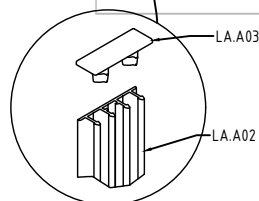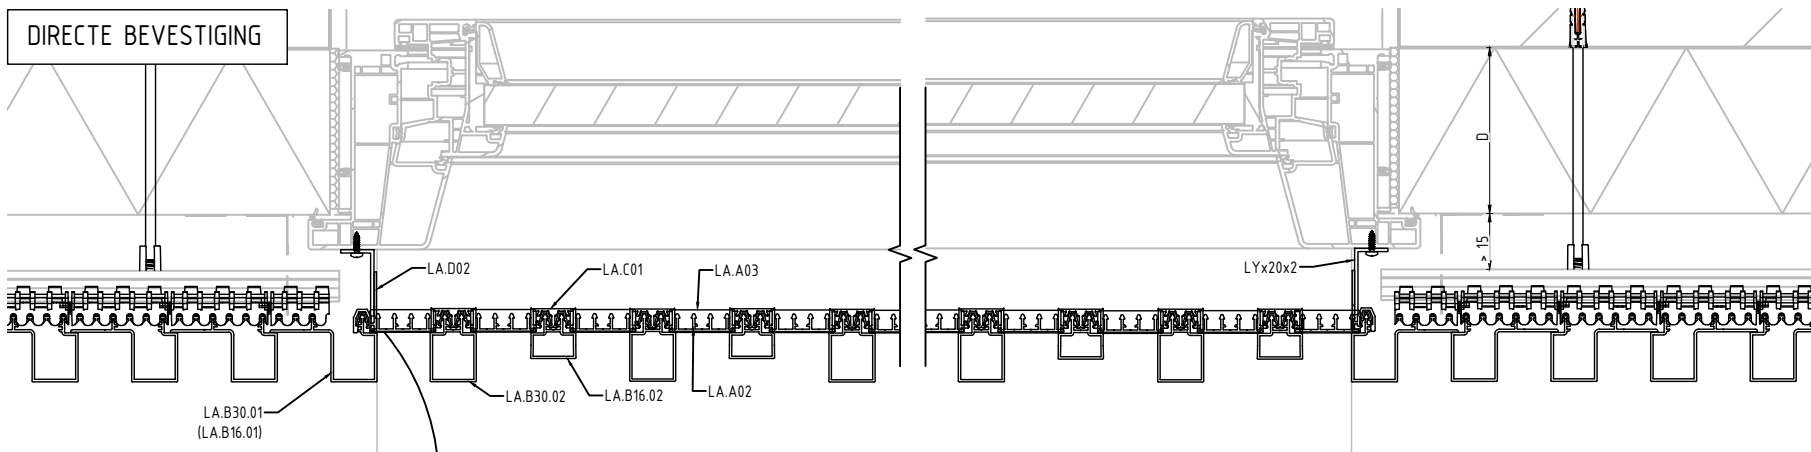

RENSON
Creating healthy spaces

Industriezone "Flanders field"
8790 Waregem (Belgium)
Tel. 056/62.71.11 Fax. 056/60.28.51

Drawn By

Date
11/05/2020


Scale
1:4

RAAMAFWERKING HALF-OPEN BEKLEDING

Format
A4

BOVENAANZICHT


8E

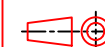



Deze tekening is eigendom van NV RENSON, en mag niet gecopieerd, noch getoond worden aan derden zonder schriftelijke toestemming.

Deze tekening is eigendom van NV RENSON, en mag niet gecopieerd, noch getoond worden aan derden zonder schriftelijke toestemming.

BEVESTIGING OP KEPERWERK

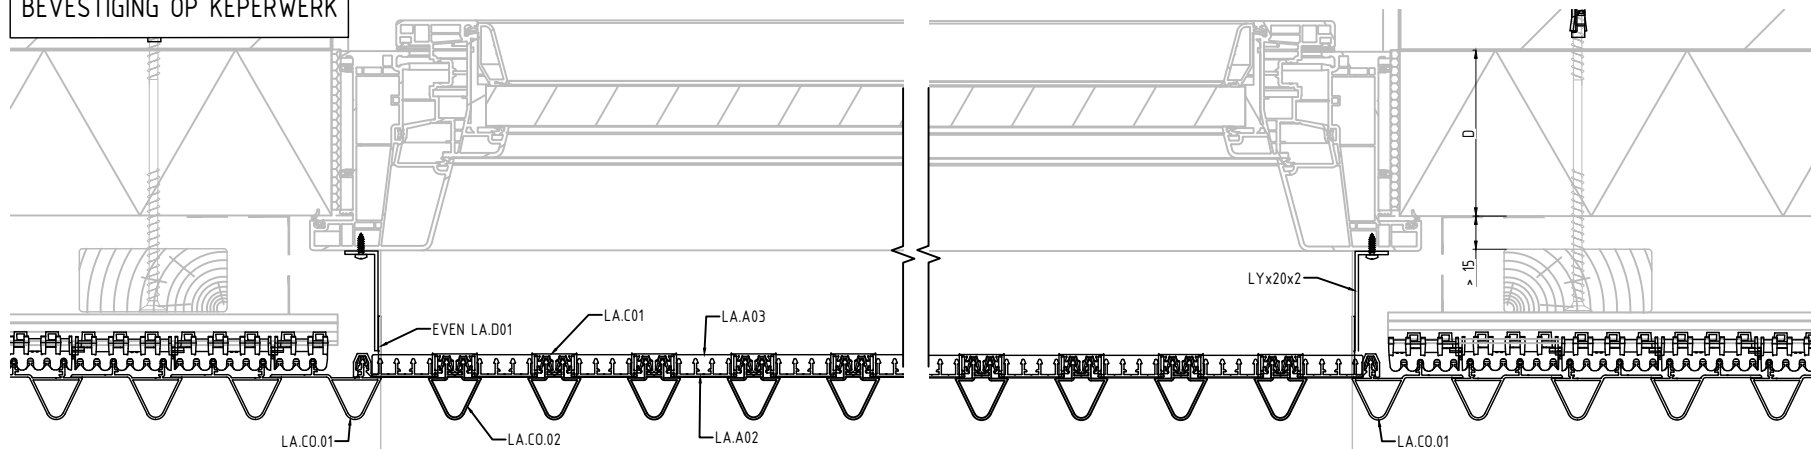

DIRECTE BEVESTIGING

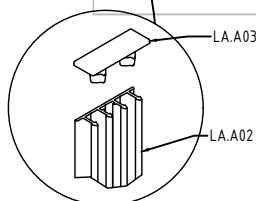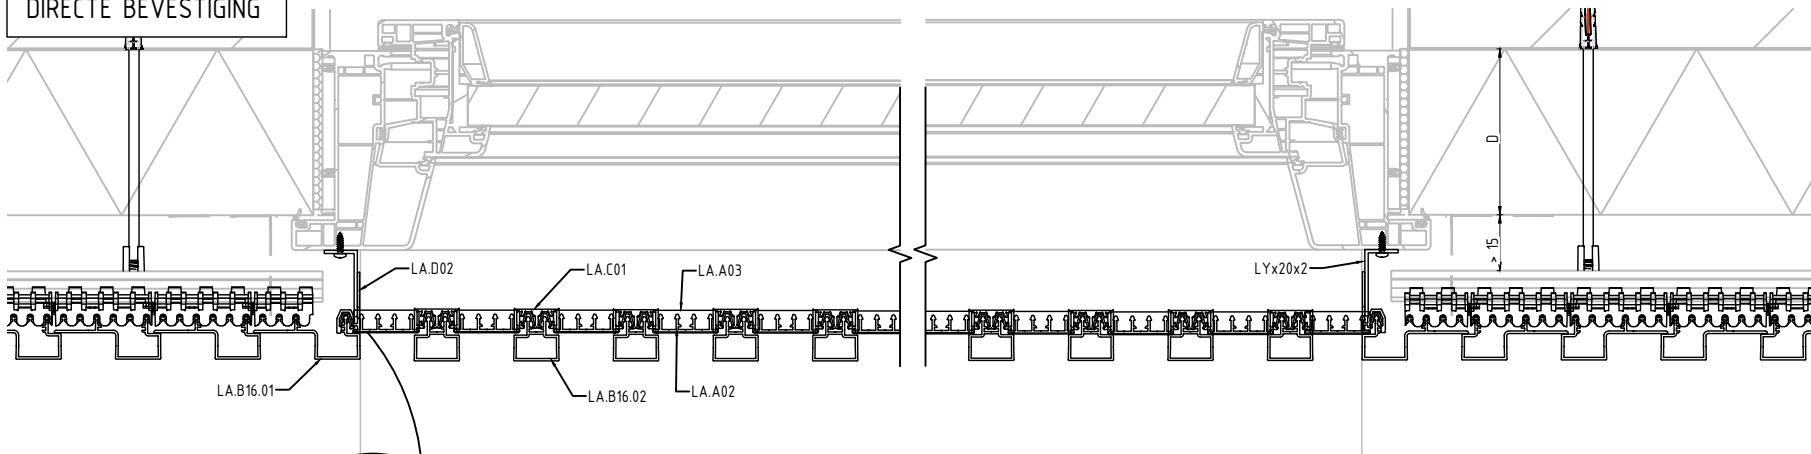

RENSON
Creating healthy spaces

Industriezone "Flanders field"
8790 Waregem (Belgium)
Tel. 056/62.71.11 Fax. 056/60.28.51

Drawn By

Date
11/05/2020


Scale
1:4

RAAMAFWERKING HALF-OPEN BEKLEDING

Format
A4

BOVENAANZICHT

8F

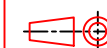


1

2


3

4

DIRECTE BEVESTIGING

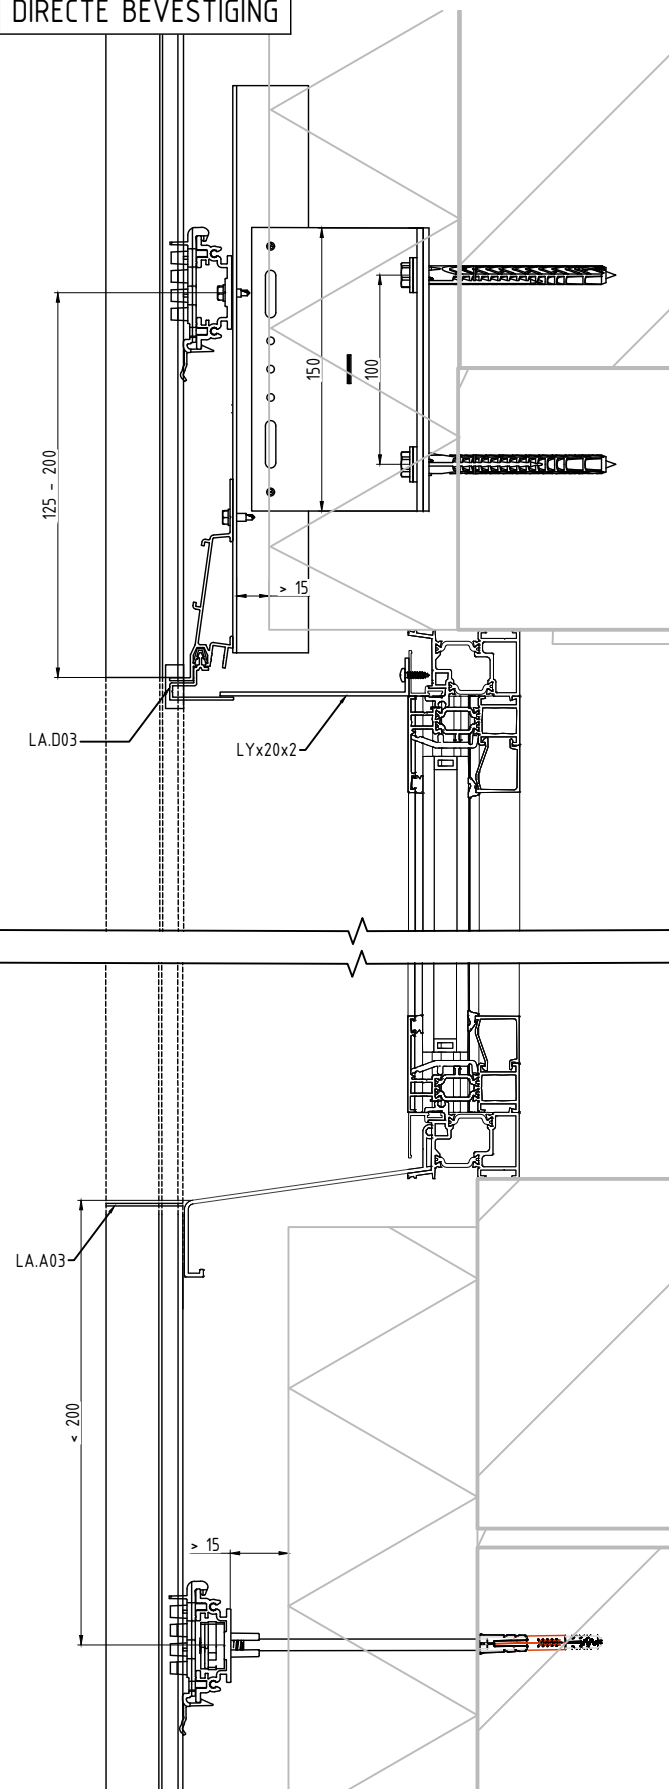

BEVESTIGING OP KEPERWERK

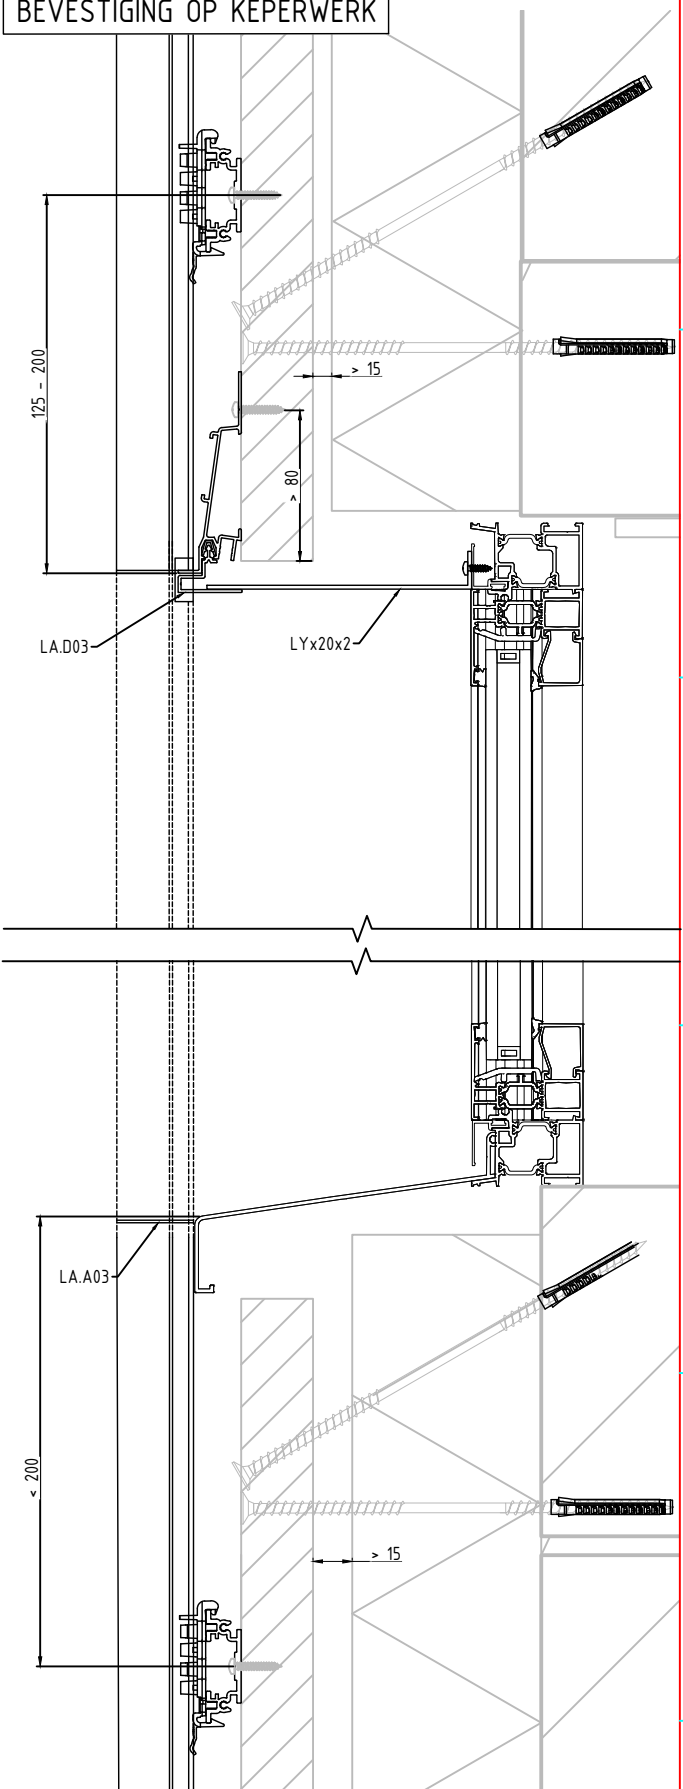

Drawn By

Date

11/05/2020

Scale

1:4

RENSON
Creating healthy spaces


Industriezone "Flanders field"
8790 Waregem (Belgium)
Tel. 056/62.71.11 Fax. 056/60.28.51

RAAMAFWERKING HALF-OPEN BEKLEDING

ZIJAAANZICHT

8G

Format
A4

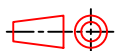

1

2

3

4

Deze tekening is eigendom van NV RENSON, en mag niet gecopieerd, noch getoond worden aan derden zonder schriftelijke toestemming.


1

2


3

4

DIRECTE BEVESTIGING

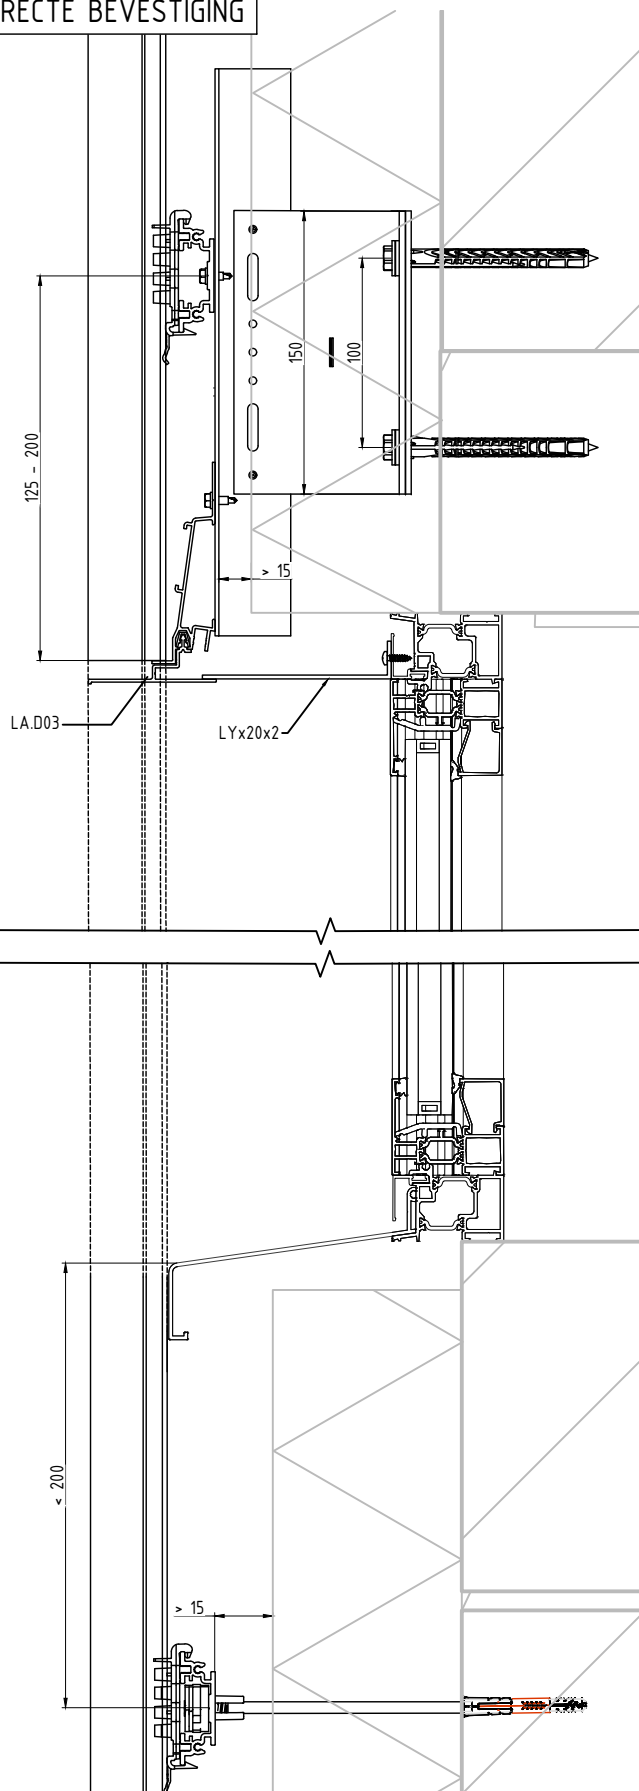

BEVESTIGING OP KEPERWERK

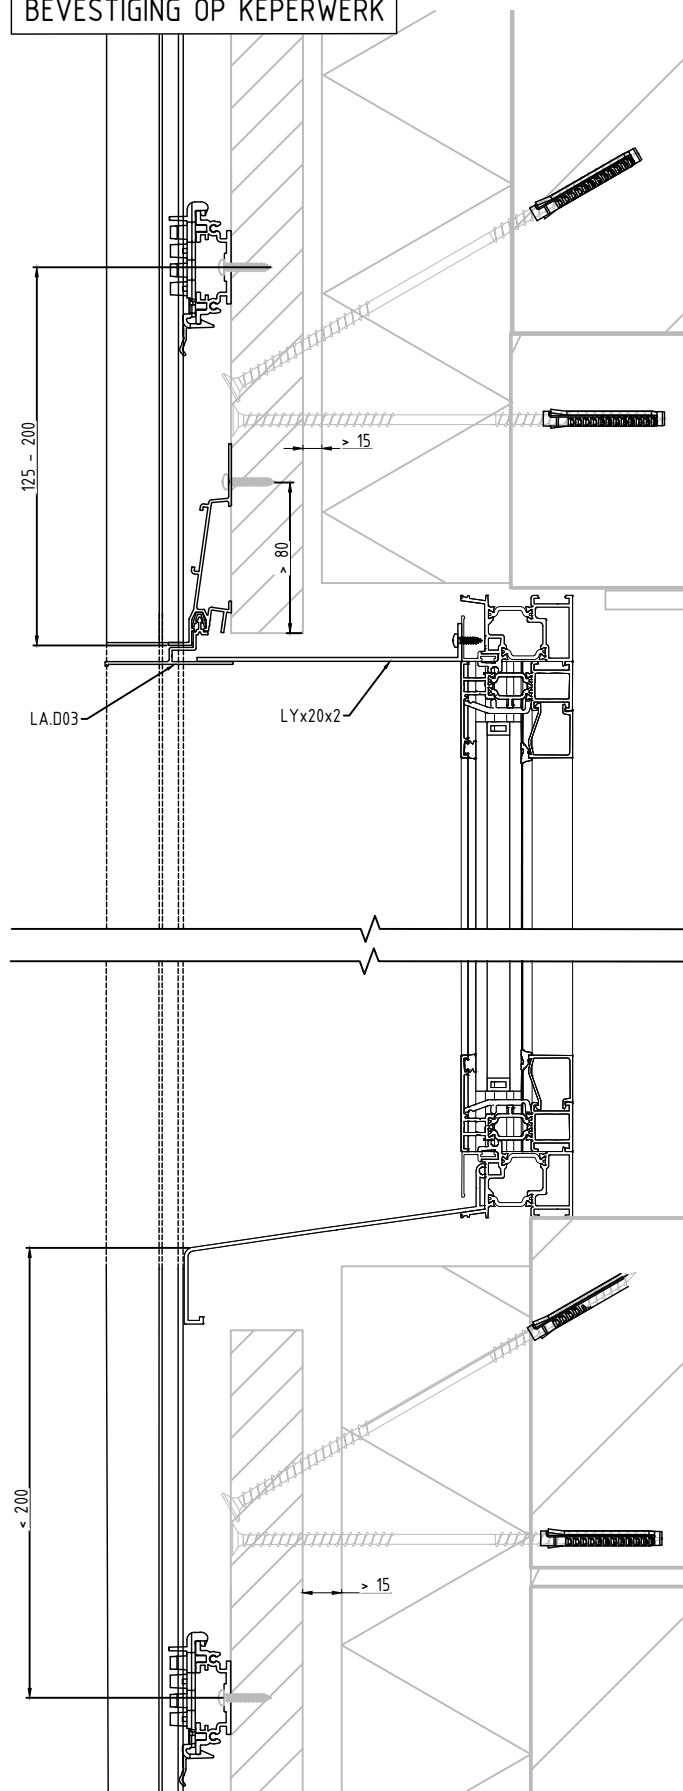

Deze tekening is eigendom van NV RENSON, en mag niet gecopieerd, noch getoond worden aan derden zonder schriftelijke toestemming.

RENSON
Creating healthy spaces

Industriezone "Flanders field"
8790 Waregem (Belgium)
Tel. 056/62.71.11 Fax. 056/60.28.51

Drawn By

Date

11/05/2020


Scale
1:4

RAAMAFWERKING BOVENKANT

Format
A4

ZIJAAANZICHT

8H

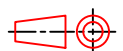

1

2

3

4

Deze tekening is eigendom van NV RENSON, en mag niet gecopieerd, noch getoond worden aan derden zonder schriftelijke toestemming.

A

B

C

D


A

B


C

D


STANDAARD DRAAGPROFIEL

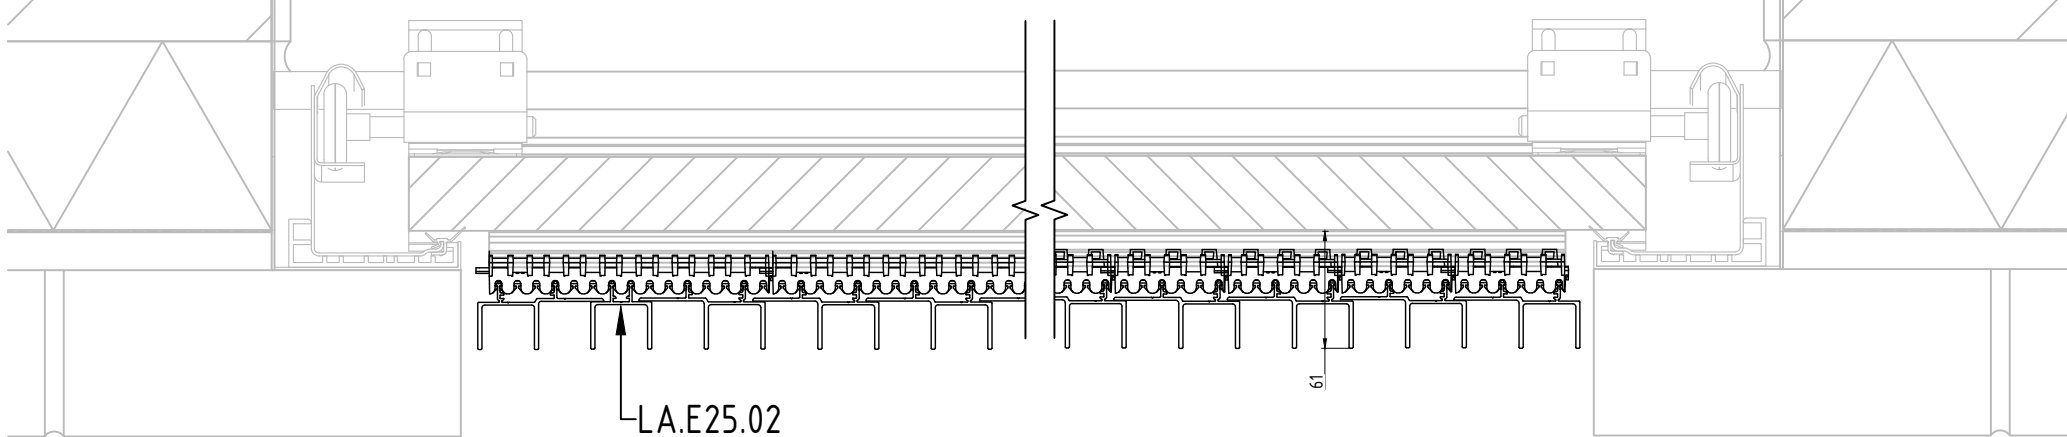

MET VERLAAGDE CLIPS

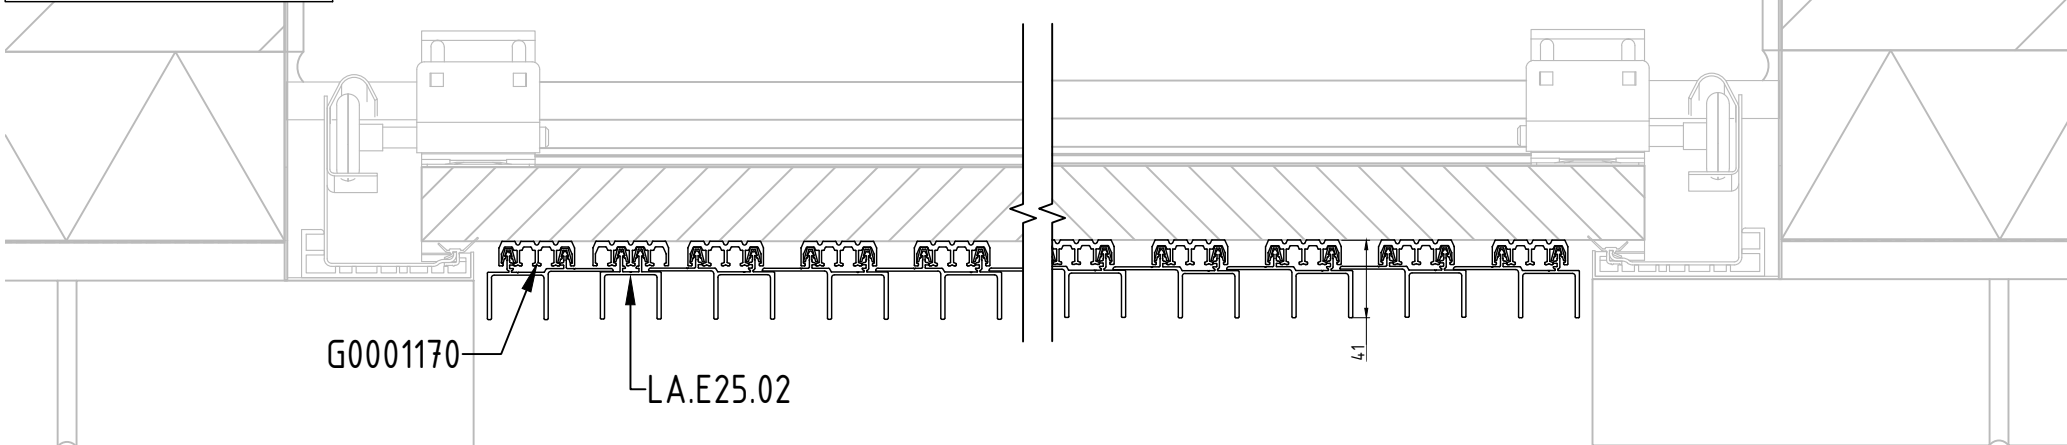

 **RENSON®**
Creating healthy spaces
Industriezone "Flanders field"
8790 Waregem (Belgium)
Tel. 056/62.71.11 Fax. 056/60.28.51

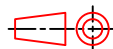Drawn By		Date	11/05/2020	Scale	1:4
SECTIONALE GARAGEPOORT TUSSEN ANDERE BEKLEDING				Format	A4
BOVENAANZICHT				9A	

1

2

3

4

5

6

6

Deze tekening is eigendom van NV RENSON, en mag niet gecopieerd, noch getoond worden aan derden zonder schriftelijke toestemming.

A

B

C

D


A

B


C

D


STANDAARD DRAAGPROFIEL

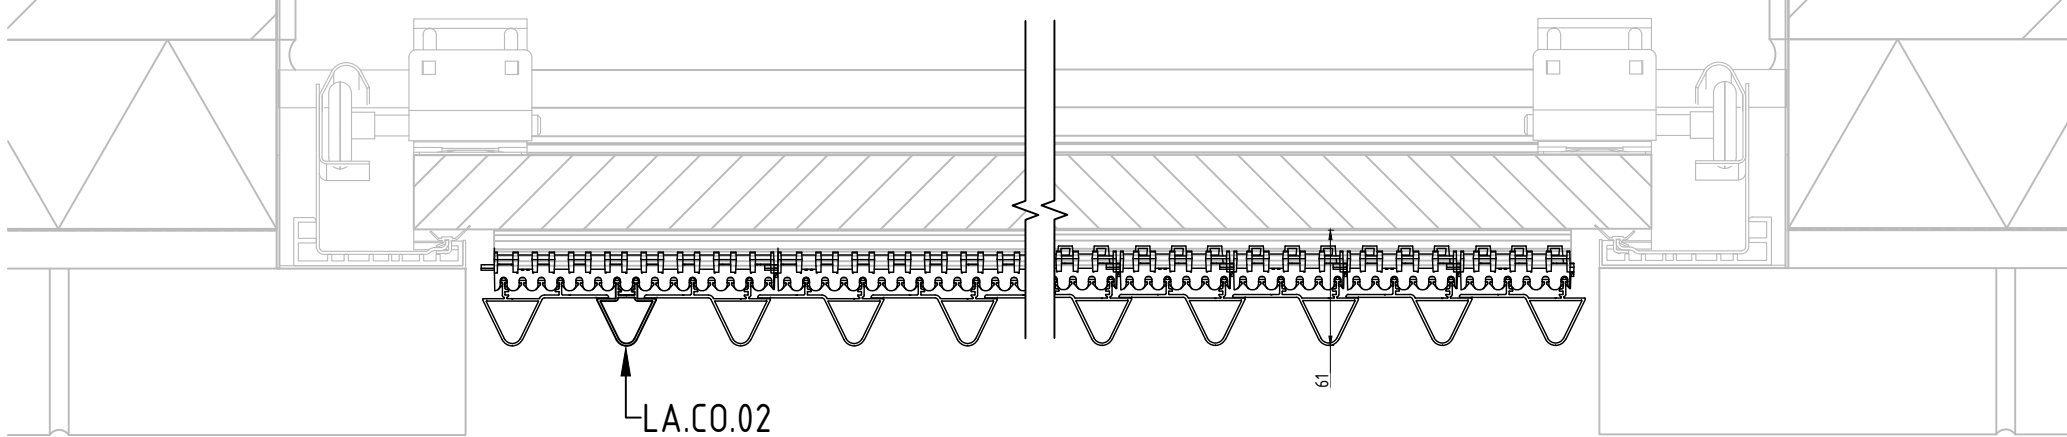

MET VERLAAGDE CLIPS

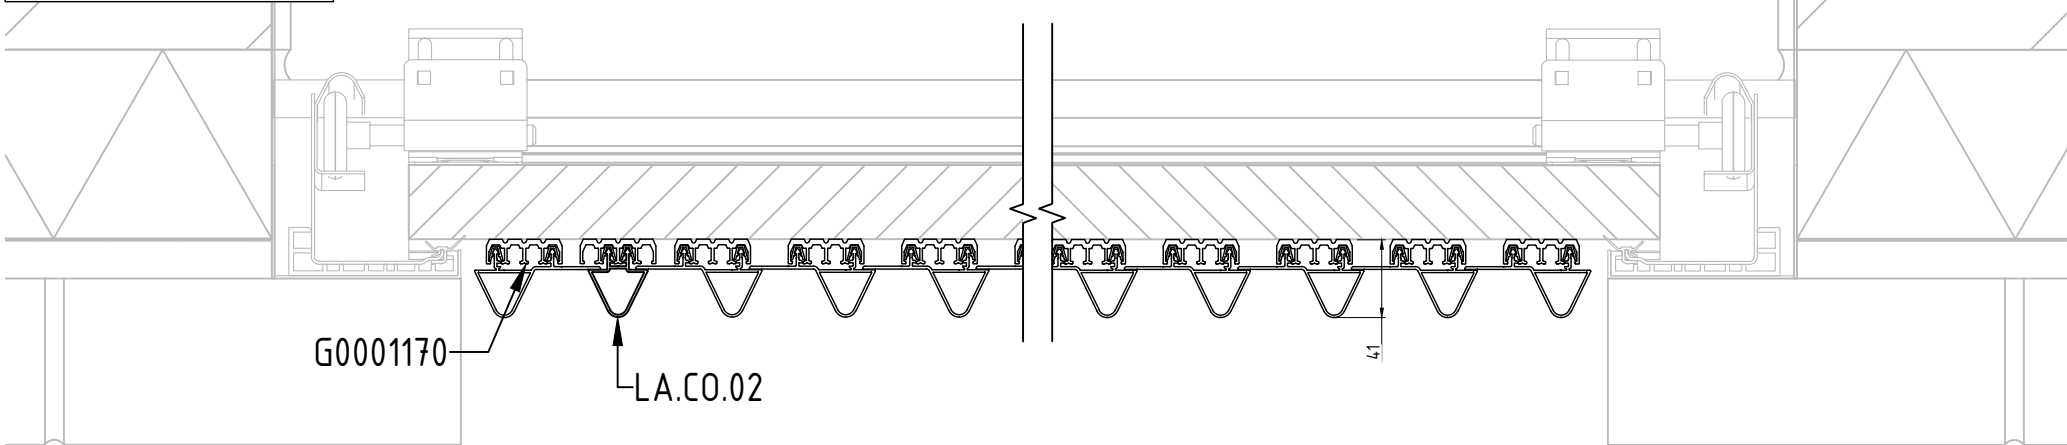

 **RENSON®**
Creating healthy spaces
Industriezone "Flanders field"
8790 Waregem (Belgium)
Tel. 056/62.71.11 Fax. 056/60.28.51

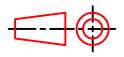Drawn By		Date	11/05/2020	Scale	1:4
SECTIONALE GARAGEPOORT TUSSEN ANDERE BEKLEDING				Format	A4
BOVENAANZICHT				9B	

1

2

3

4


5

6

6

Technical drawing of a door threshold assembly with an L-profile. The drawing shows a cross-section of the threshold with dimensions: 100, 125, 50, and 100. A label "MET L-PROFIEL" points to the L-profile. A label "Gefreesde sleuf" points to the milled slot. The drawing is divided into three sections by break lines.


MET STEUNPROFIEL

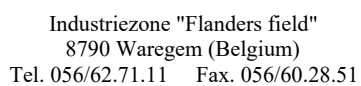


SECTIONALE GARAGEPOORT
TUSSEN ANDERE BEKLEDING

Date
11/05/2020

Format
A4

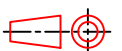


Deze tekening is eigendom van NV RENSON, en mag niet gecopieerd, noch getoond worden aan derden zonder schriftelijke toestemming.

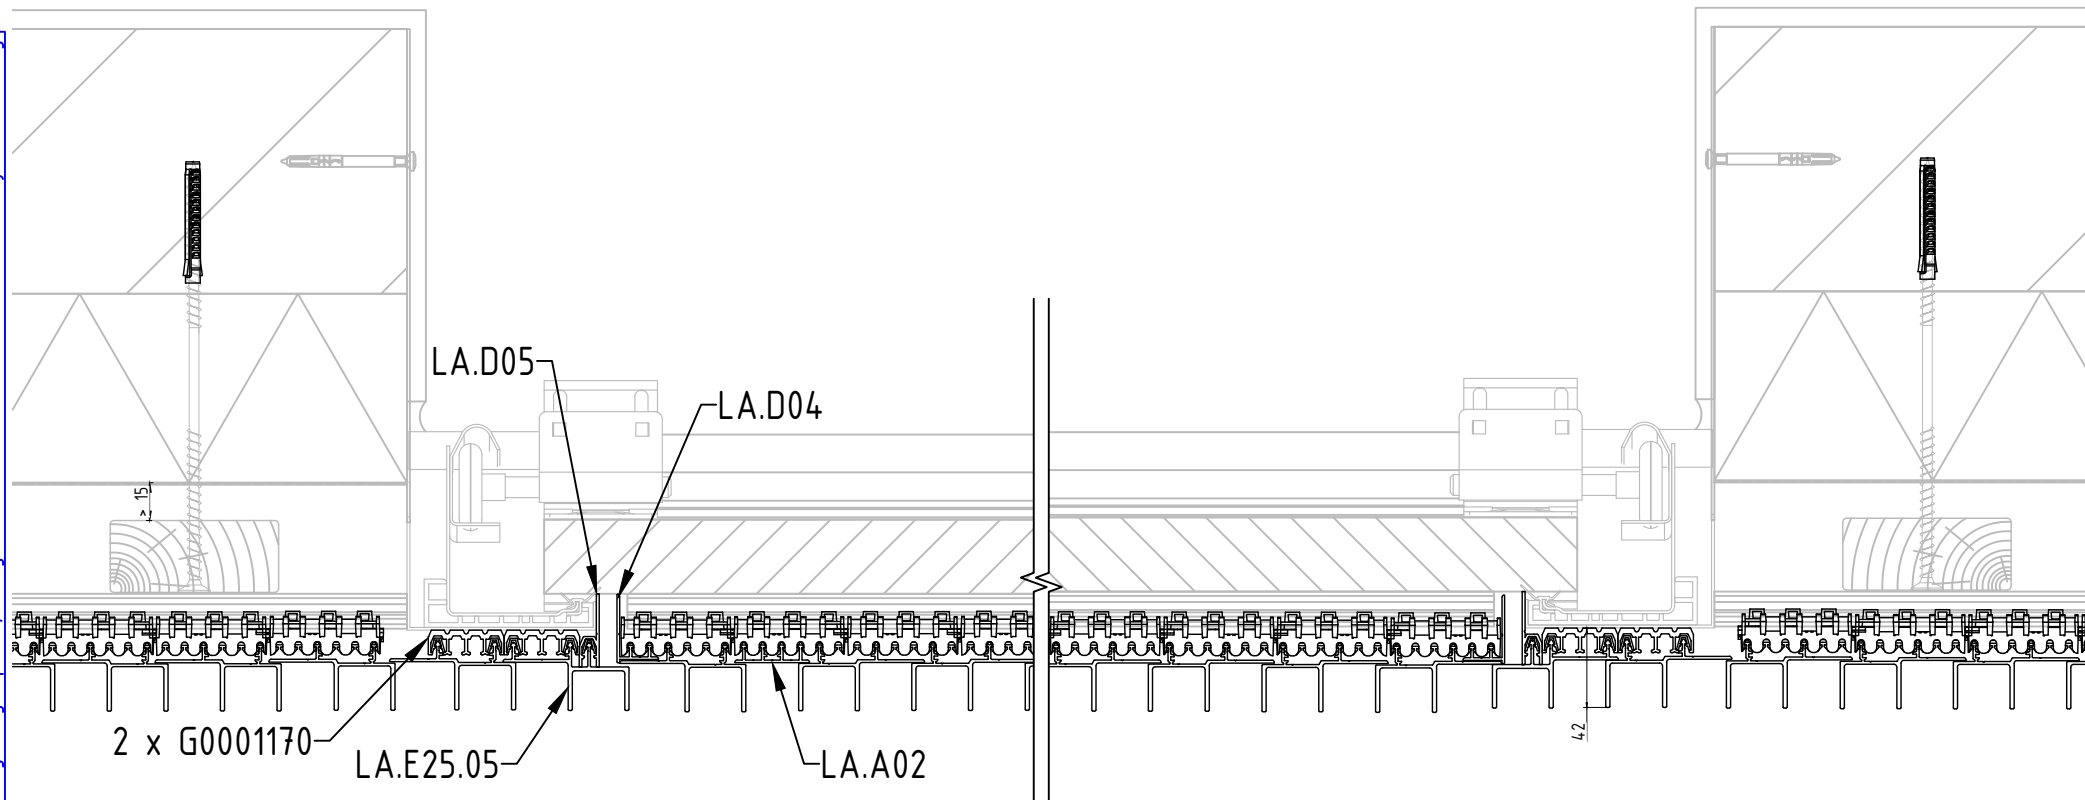

Industriezone "Flanders field"
8790 Waregem (Belgium)
Tel. 056/62.71.11 Fax. 056/60.28.51

Drawn By		Date 11/05/2020	Scale 1:4
SECTIONALE GARAGEPOORT DOORLOPENDE GEVELBEKLEDING			Format A4
BOVENAANZICHT		10A	


Deze tekening is eigendom van NV RENSON en mag niet gecopieerd, noch getoond worden aan derden zonder schriftelijke toestemming.

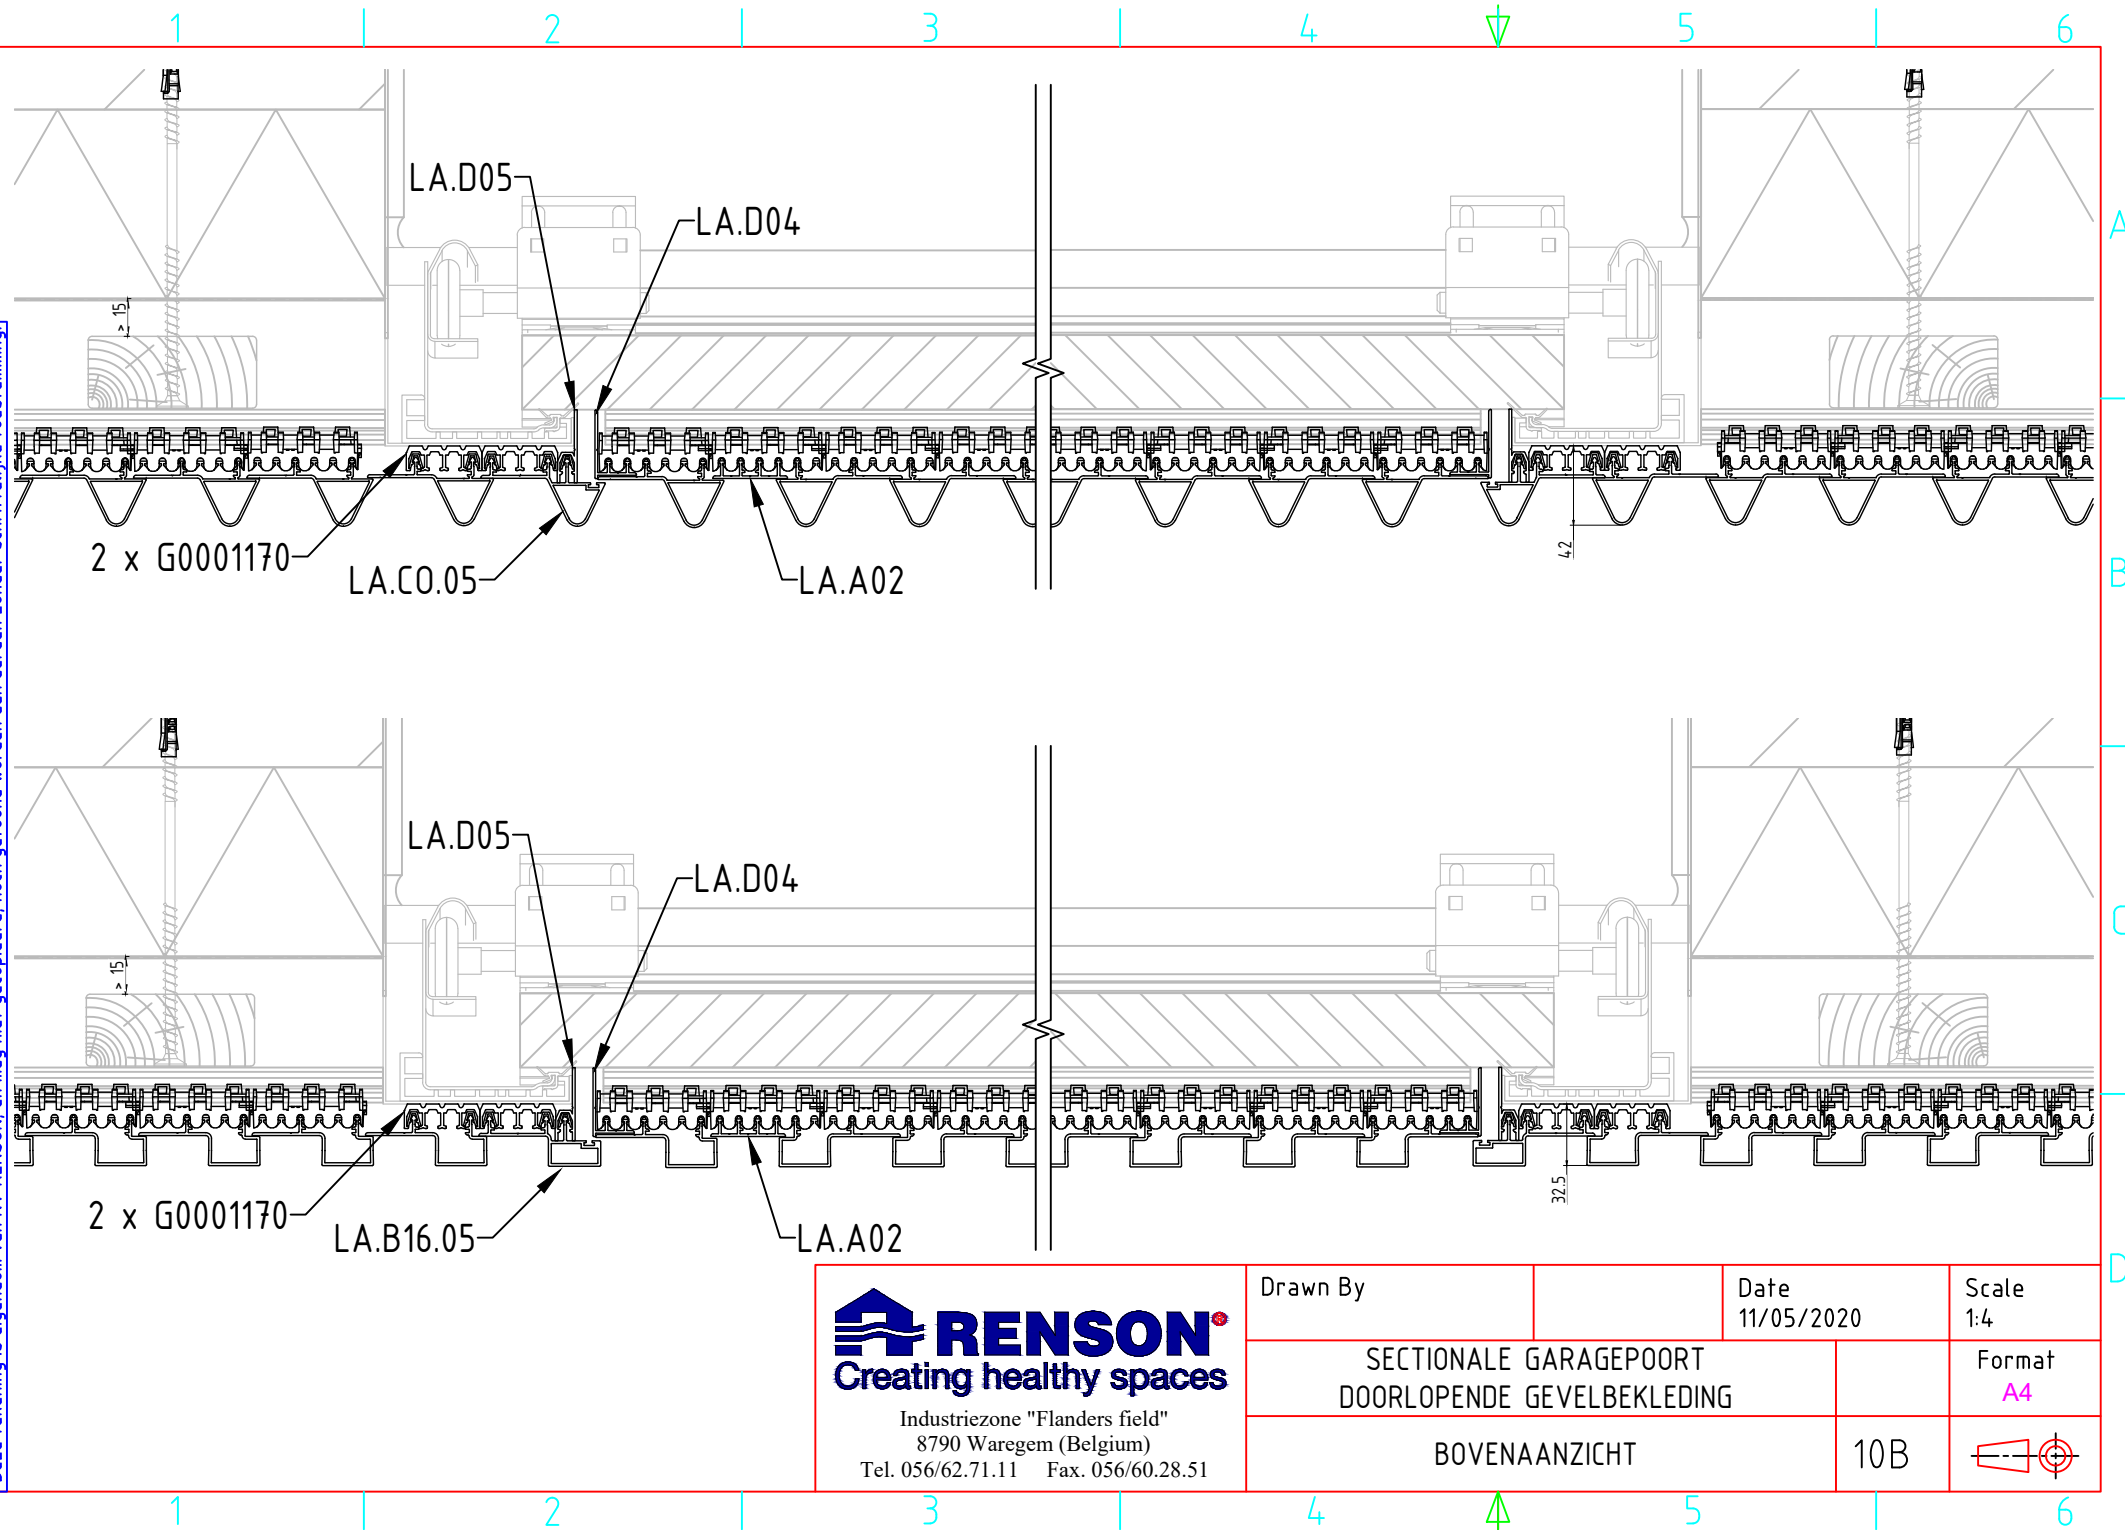


Industriezone "Flanders field"
8790 Waregem (Belgium)
Tel. 056/62.71.11 Fax. 056/60.28.51

Drawn By		Date 11/05/2020	Scale 1:4
SECTIONALE GARAGEPOORT DOORLOPENDE GEVELBEKLEDING			Format A4
BOVENAANZICHT		10B	

Deze tekening is eigendom van NV RENSON, en mag niet gecopieerd, noch gelooond worden aan derden zonder schriftelijke toestemming.

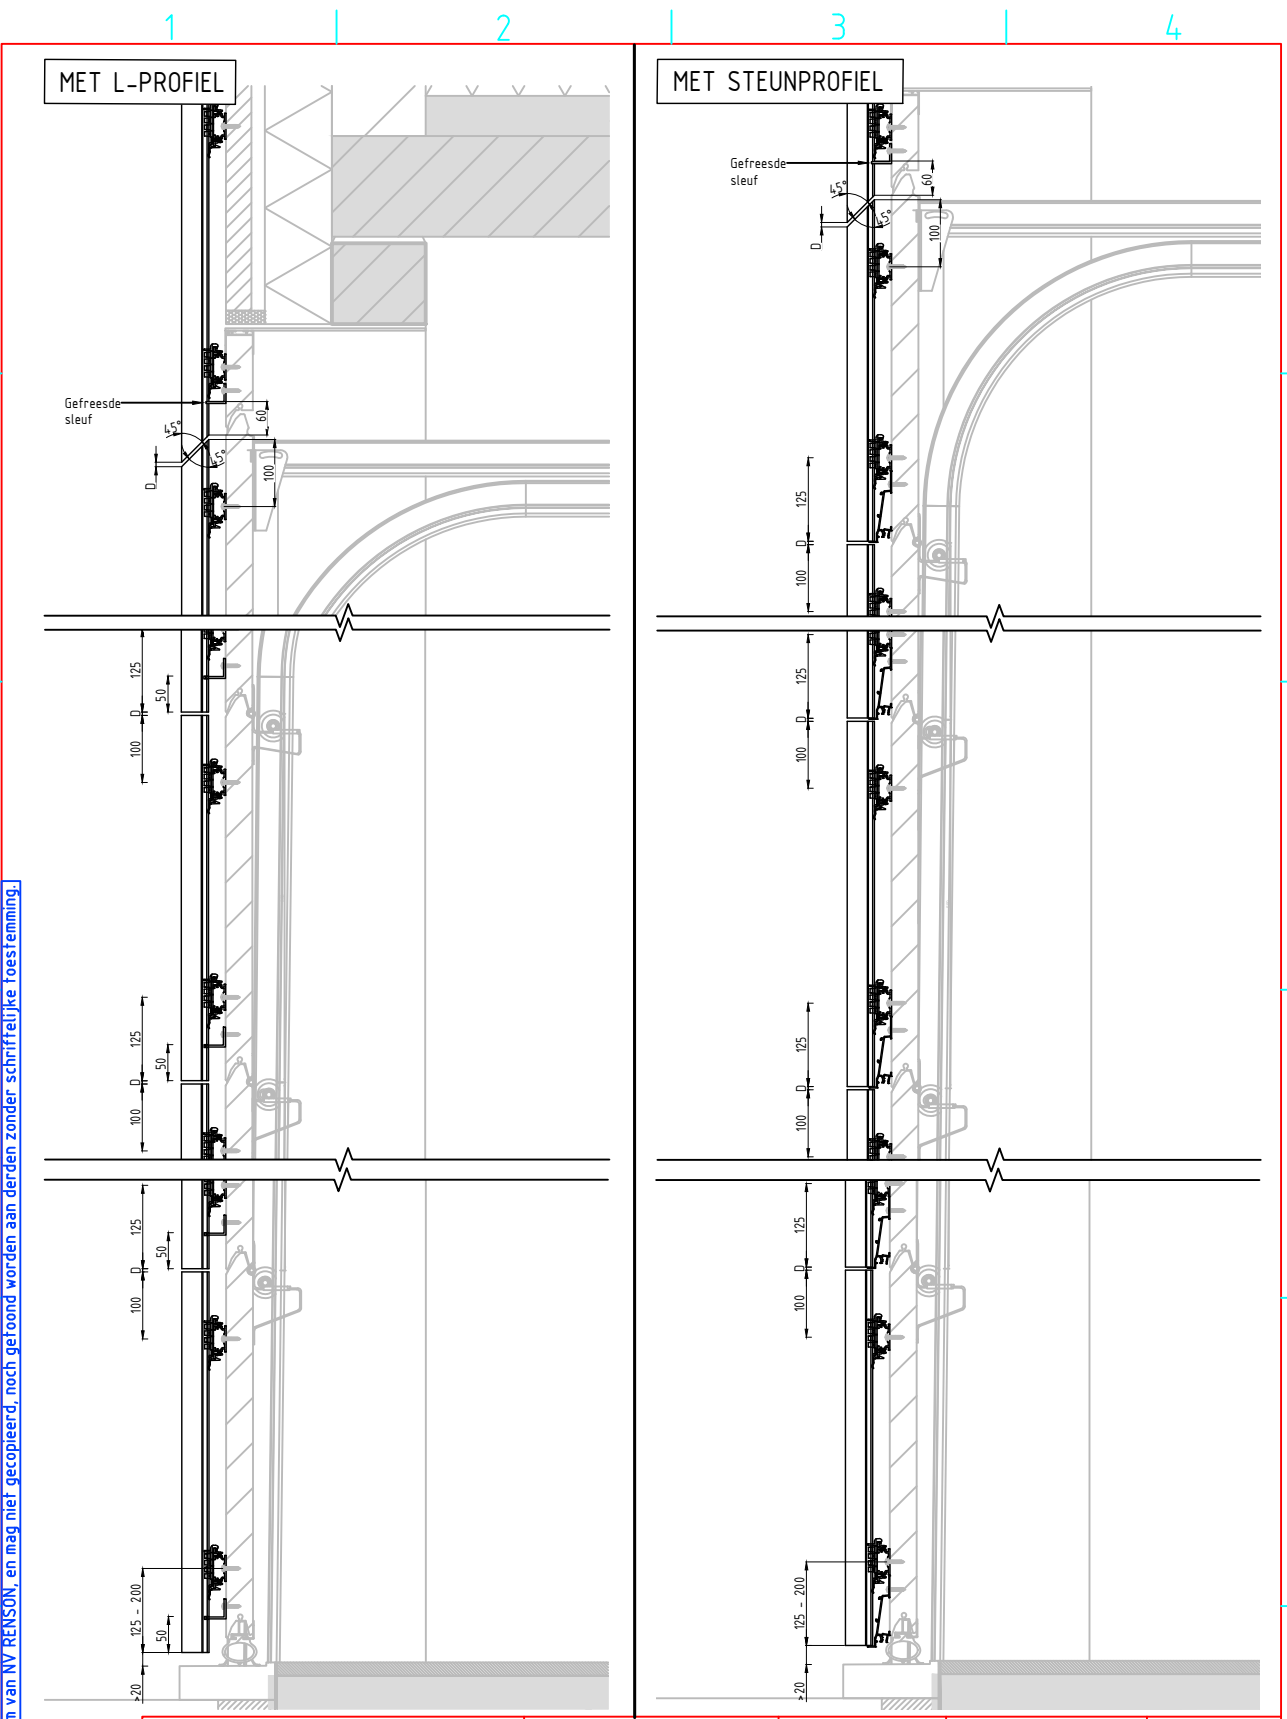

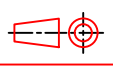 RENSON® Creating healthy spaces Industriezone "Flanders field" 8790 Waregem (Belgium) Tel. 056/62.71.11 Fax. 056/60.28.51	Drawn By	Date 11/05/2020	Scale 1:10
	SECTIONALE GARAGEPOORT DOORLOPENDE GEVELBEKLEDING		Format A4
	ZIJAANZICHT		10C 

1 2 3 4