

Falttore
Alu therm. getrennt AL603EEF
Energy Efficient Frame
BR600

T E C H N I K
Version 2023/11


LINDPOINTNER Torsysteme GmbH
Kalzitstrasse 12
A-4611 Buchkirchen
Tel. +43 7243/51 100-0
Web. www.lindpointner.com
Online-Shop. <https://eshop.lindpointner.com>




Gültig ab 01.11.2023

Alle bisherigen Unterlagen verlieren ihre Gültigkeit. Technische Änderungen, Druck- und Satzfehler, drucktechnische Farbabweichungen vorbehalten. Darstellungen sind nur beispielhaft.


Ansicht von außen

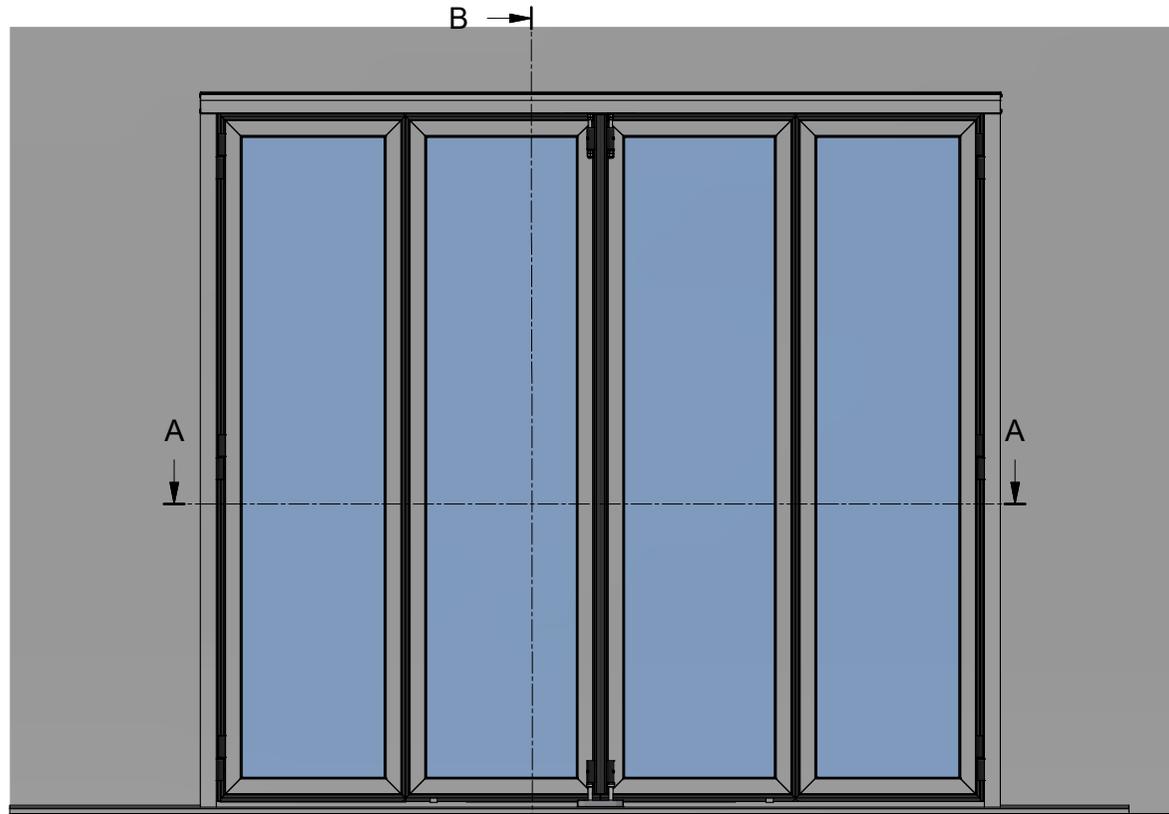

Schnitt B-B

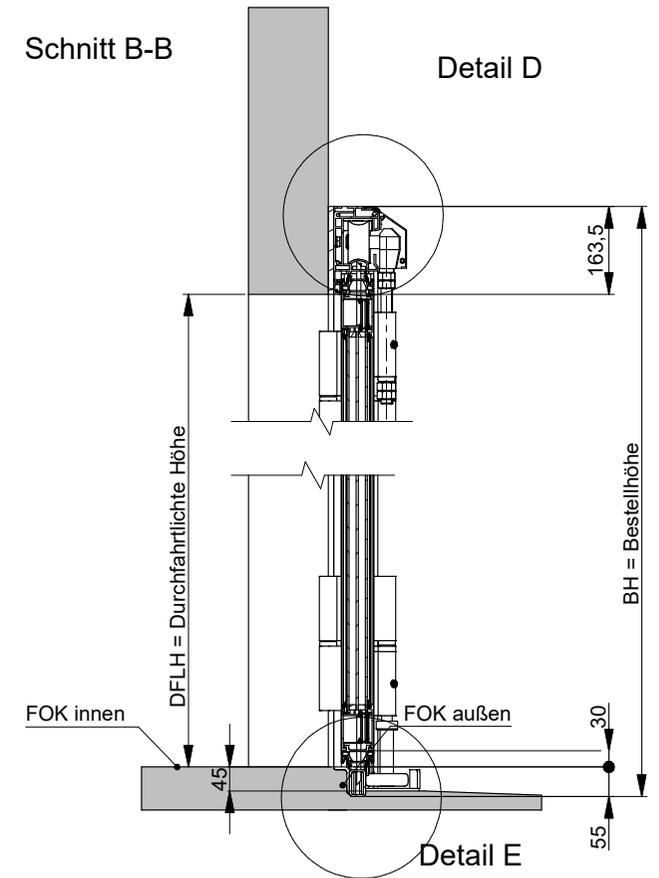


Schnitt A-A

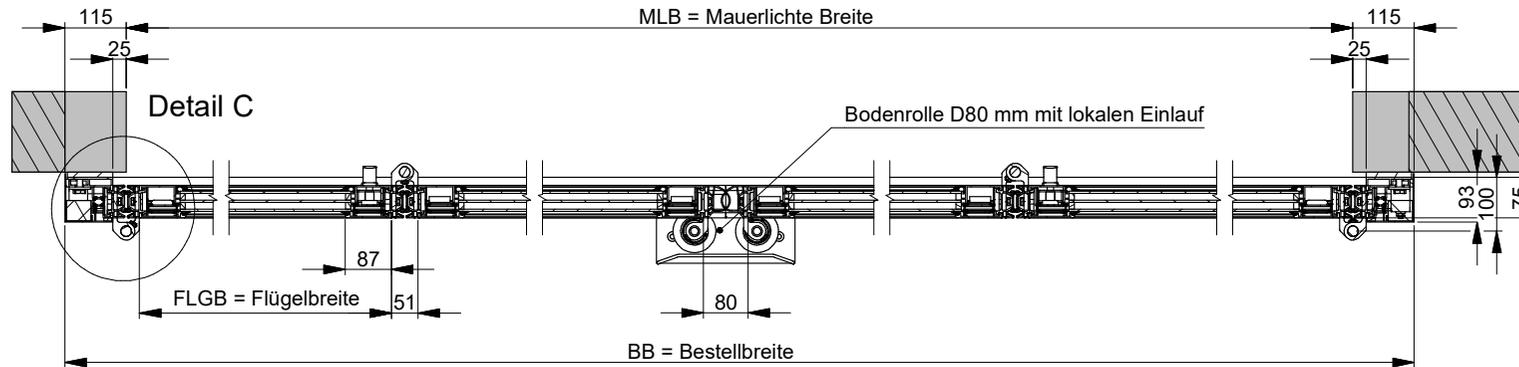


Faltdor AL603EEF
 Montage vor/hinter der Leibung
 Schwelle DA Bodenrolle D80mm
 Übersicht 2+2

Detail C

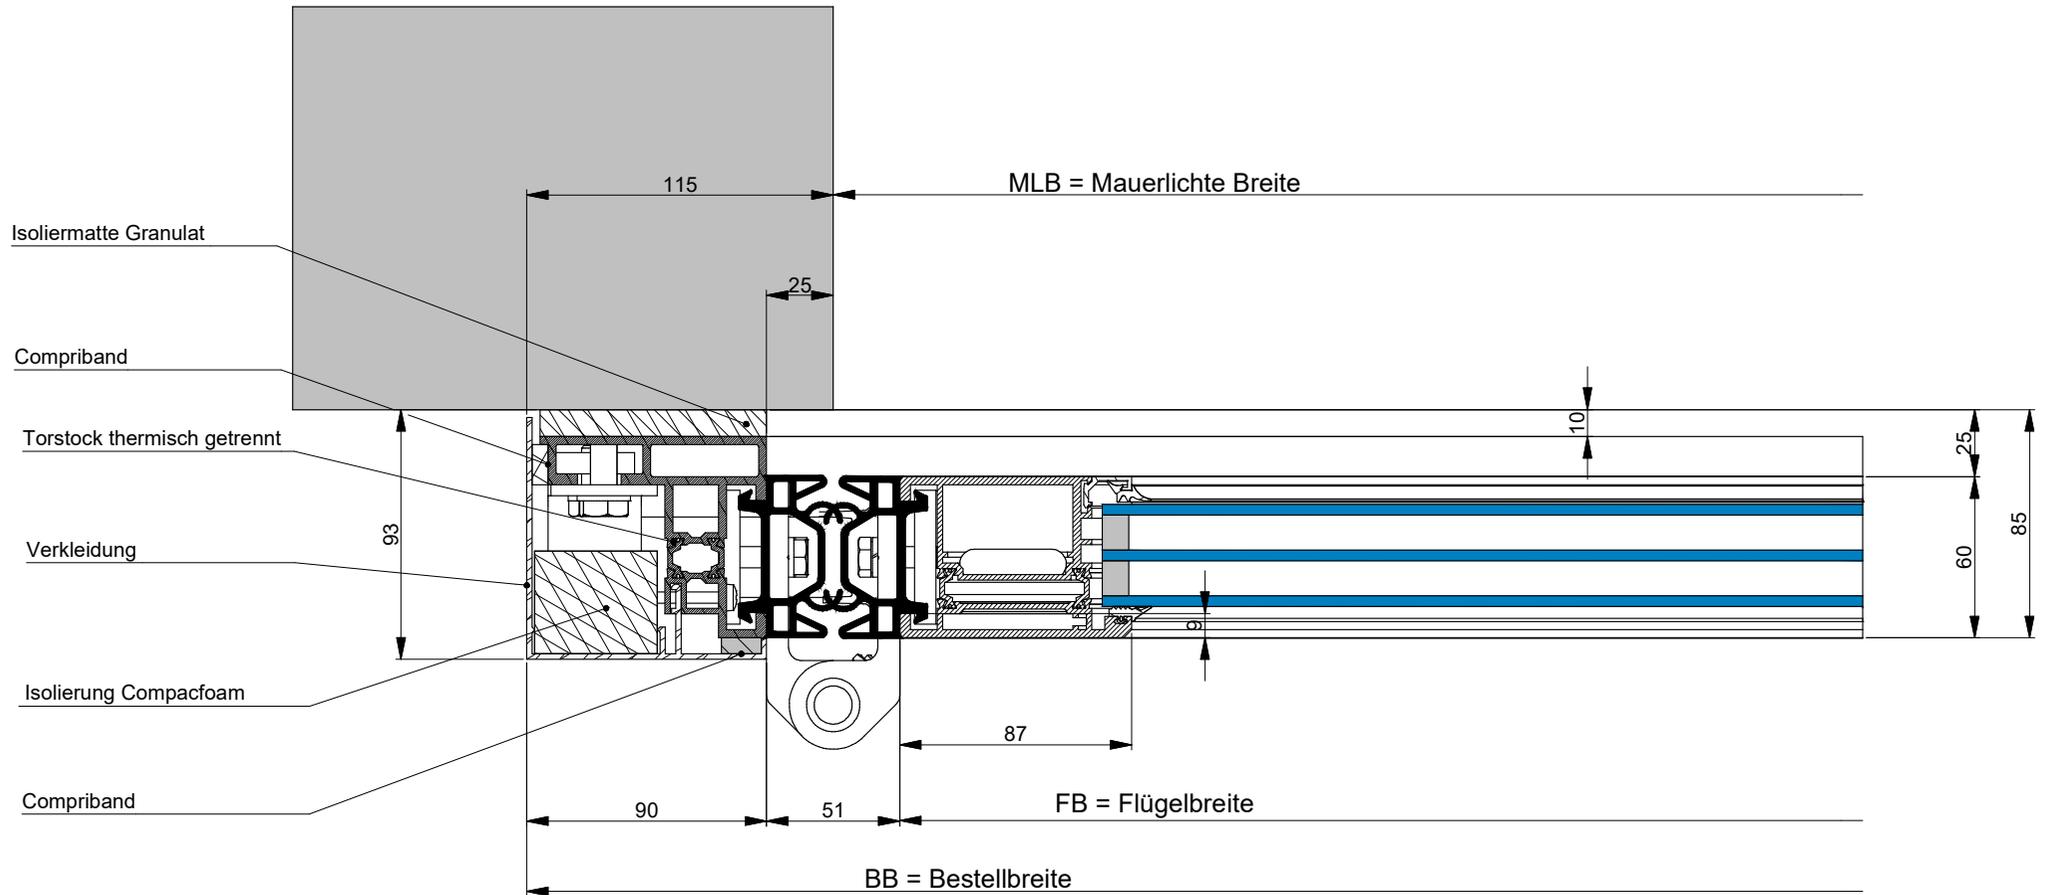

Detail D

Isoliermatte Granulat

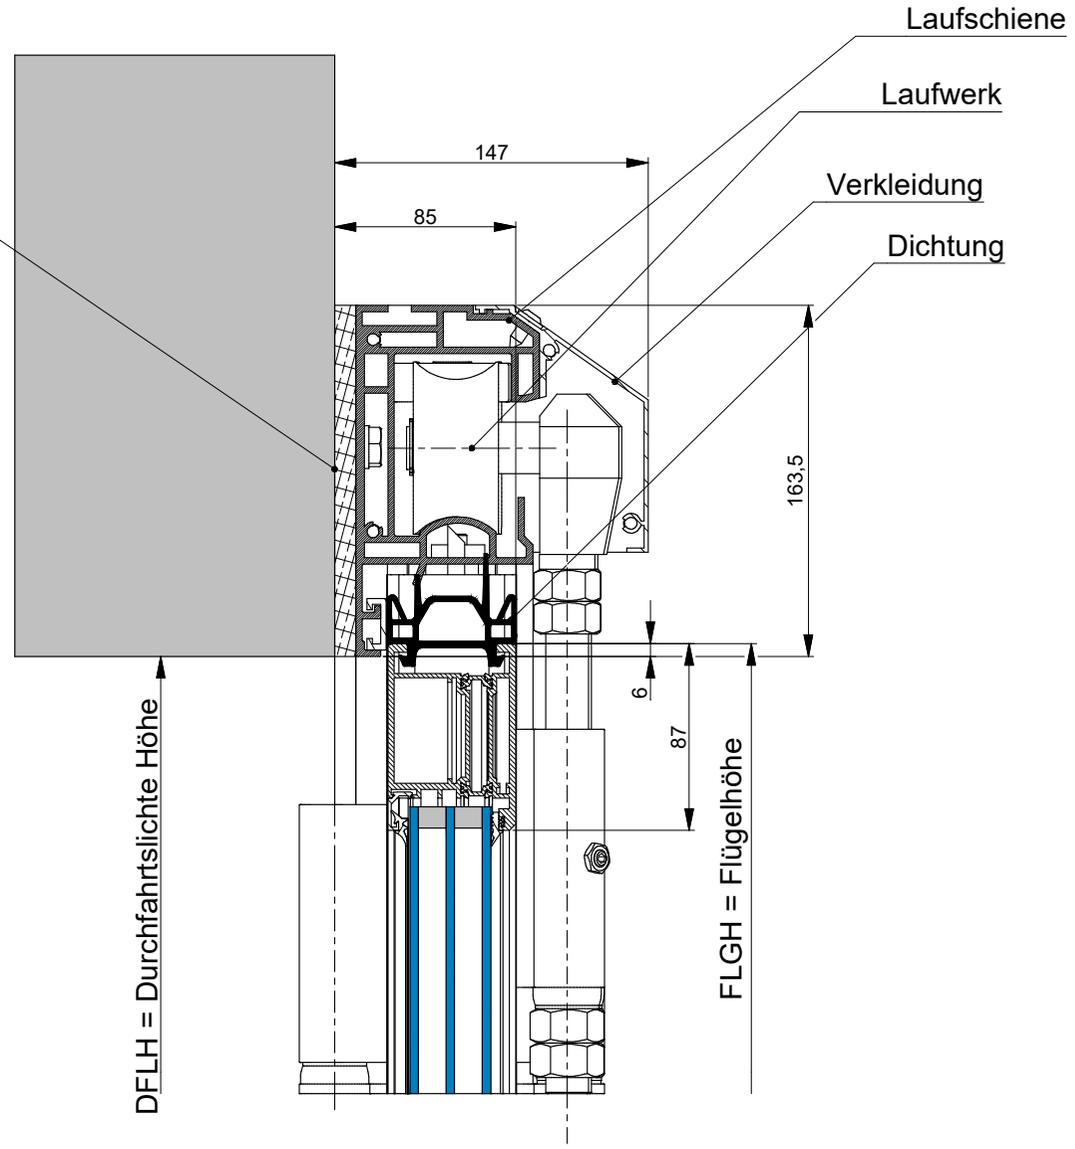


DFLH = Durchfahrtslichte Höhe

FLGH = Flügelhöhe




Falttor AL603EEF
Montage vor/hinter der Leibung
Sturzdetaill

Detail E


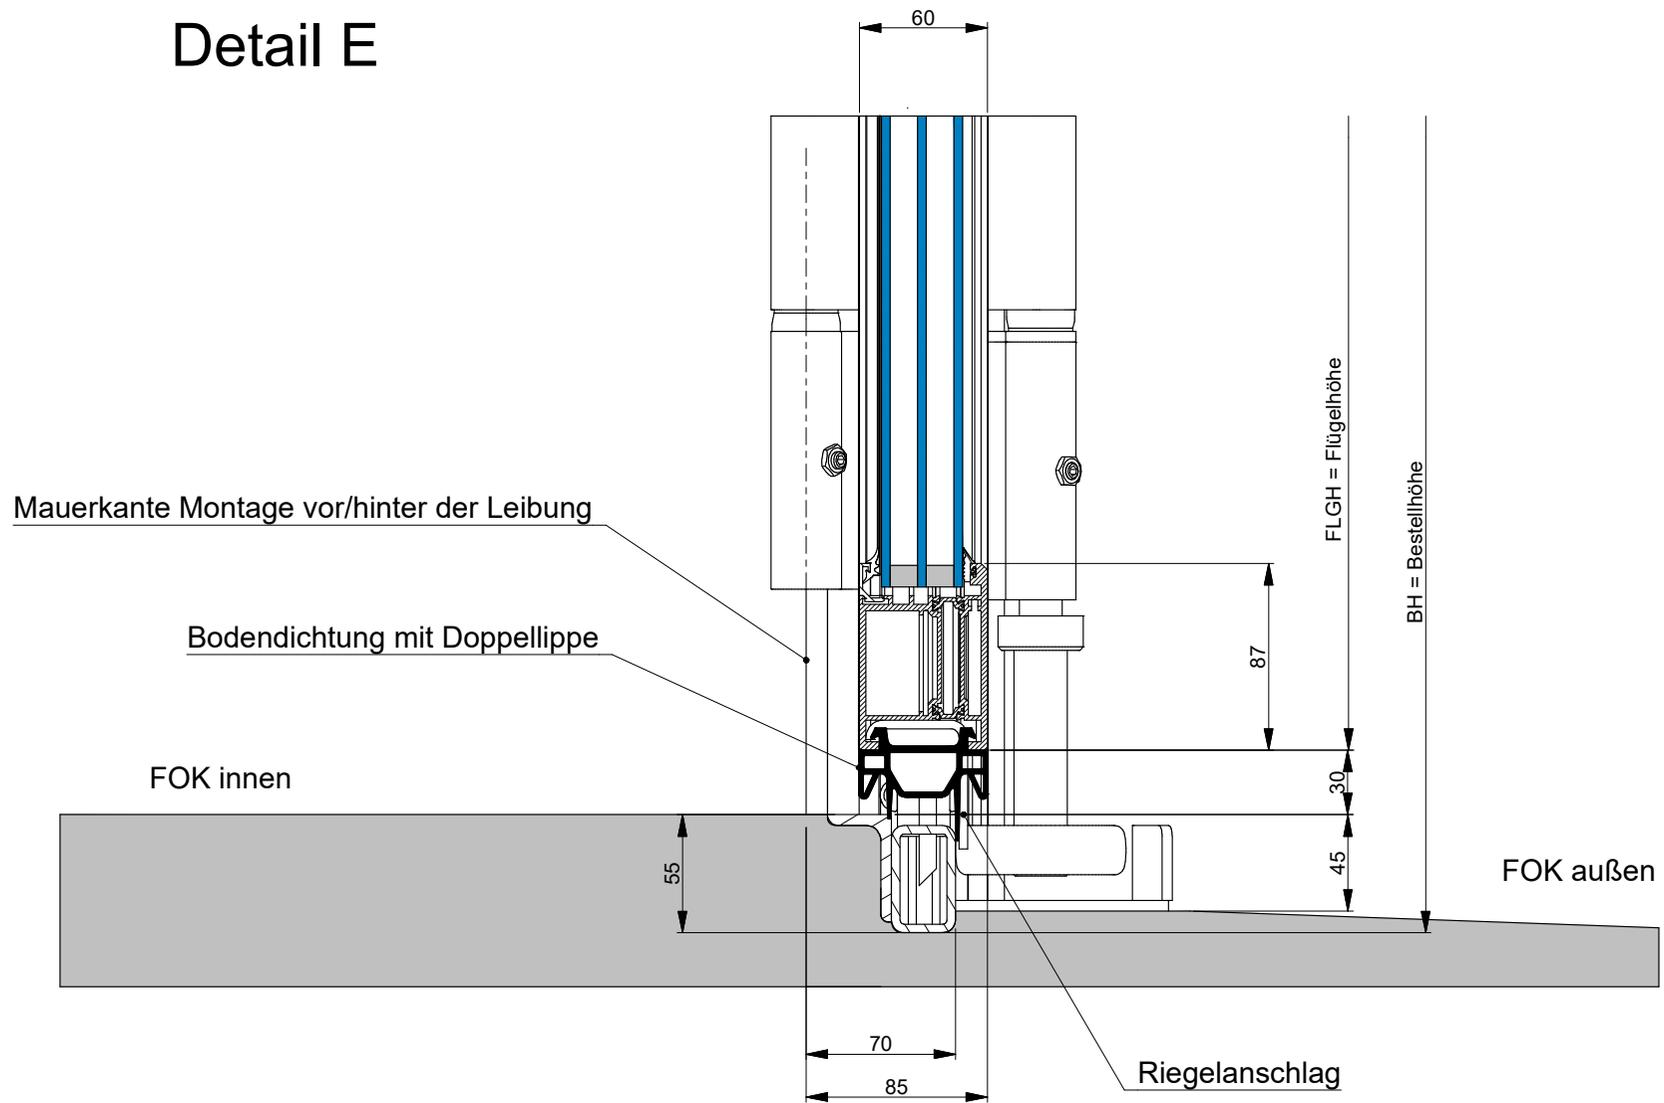


Faltor AL603EEF
Montage vor/hinter der Leibung
Schwelle DA Bodenrolle D80mm

Ansicht von außen



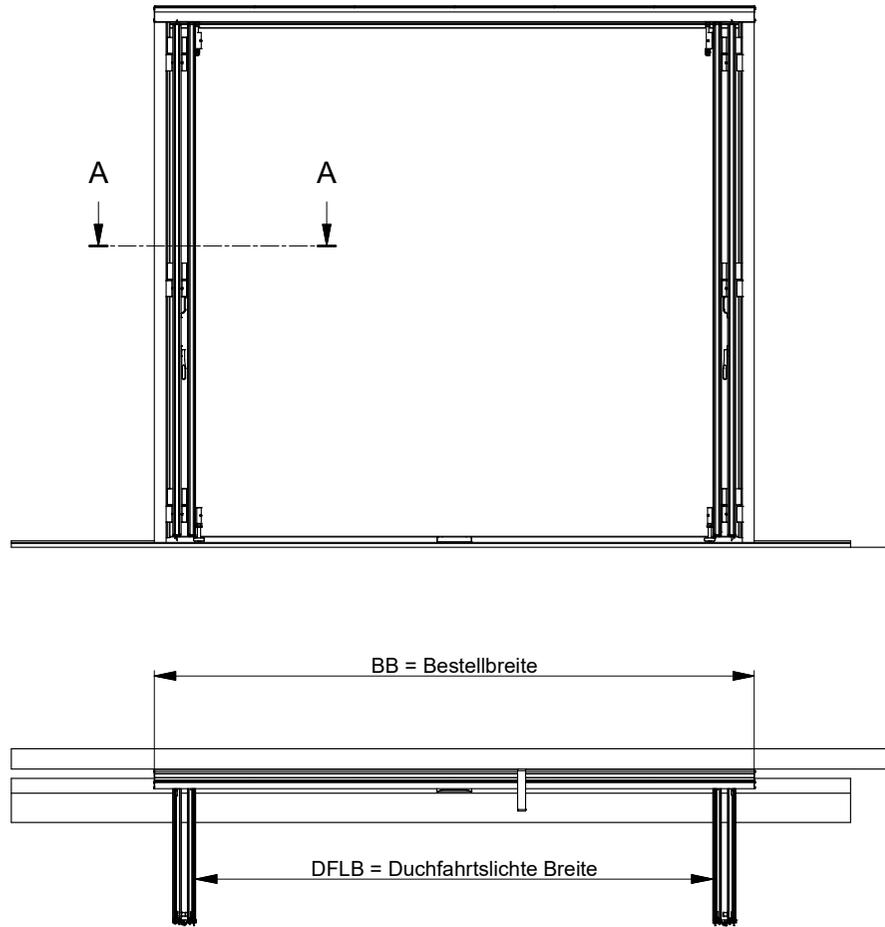


A-A (1 : 12)

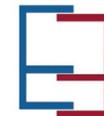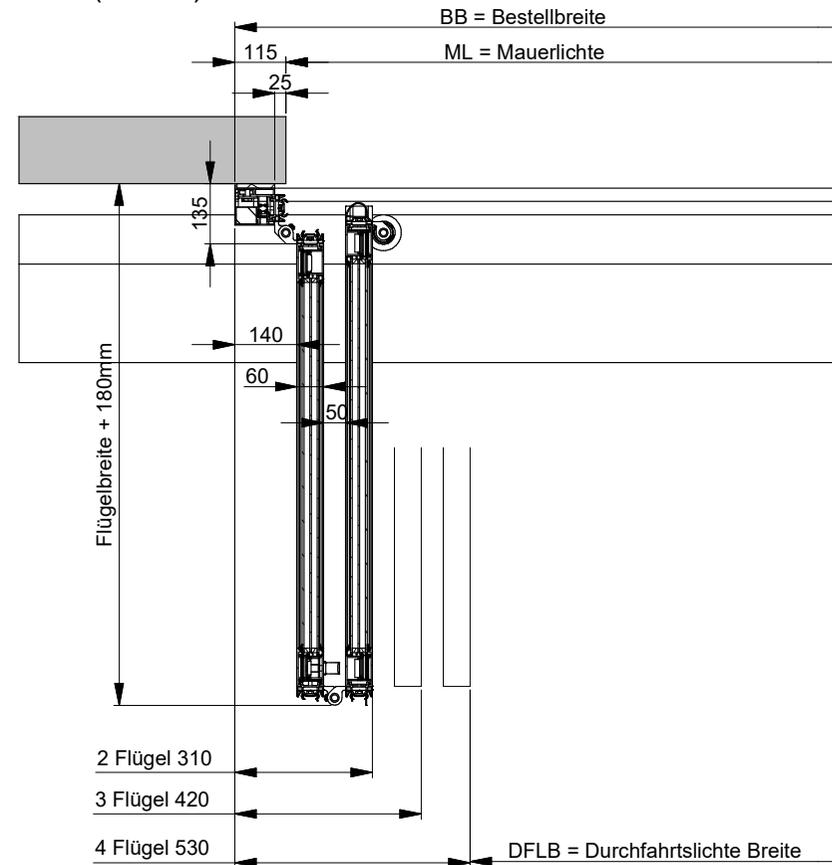


Falttor AL603EEF
 Montage vor/hinter der Leibung
 Laufschienenausführung
 90/90 Grad

Ansicht von außen

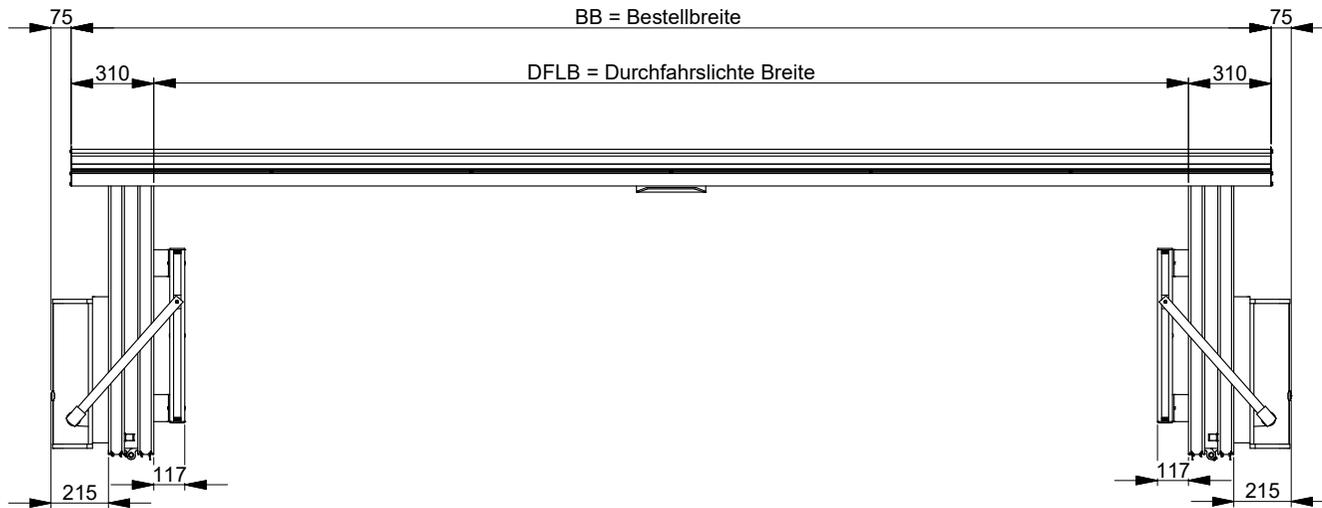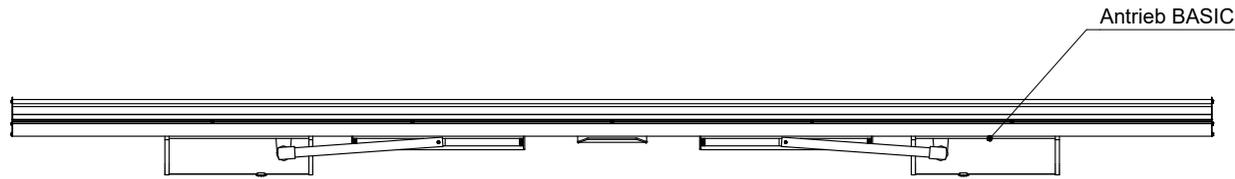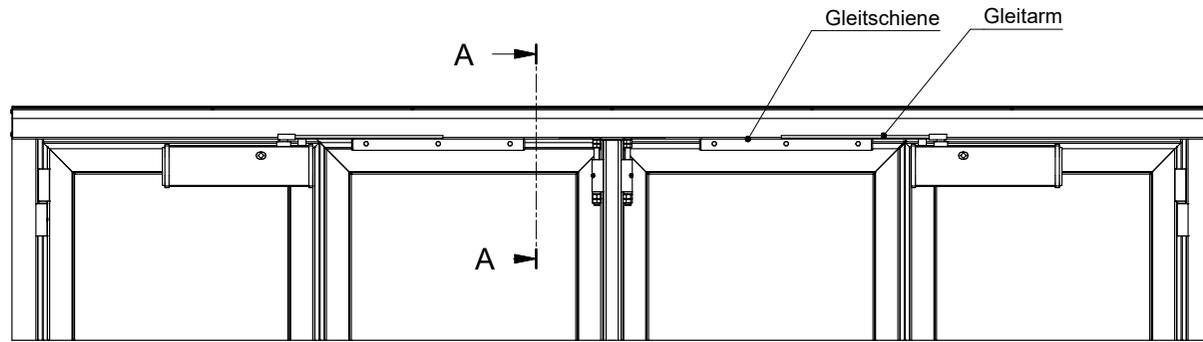


Schnitt A-A

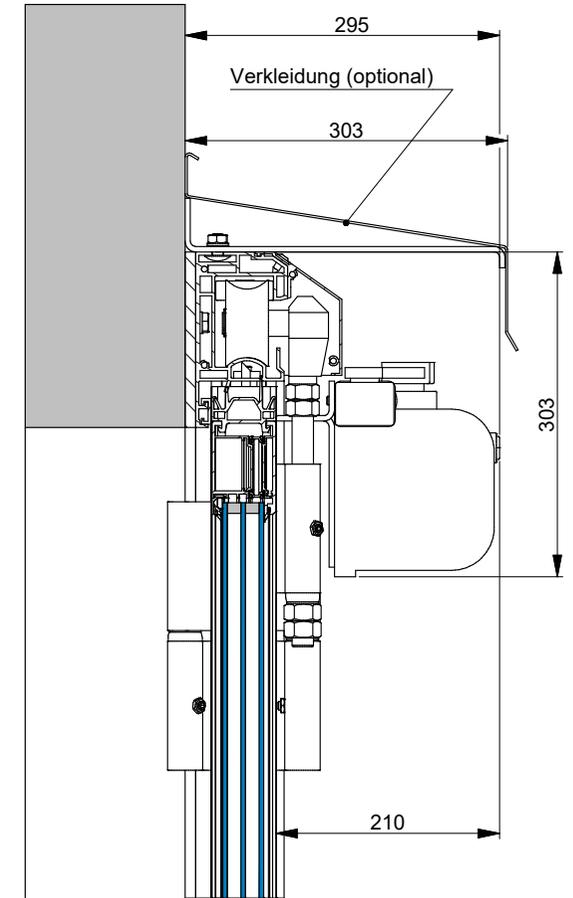


Falttor AL603EEF
Falttorantrieb 2+2
BASIC/BASIC-TD

Ansicht von außen

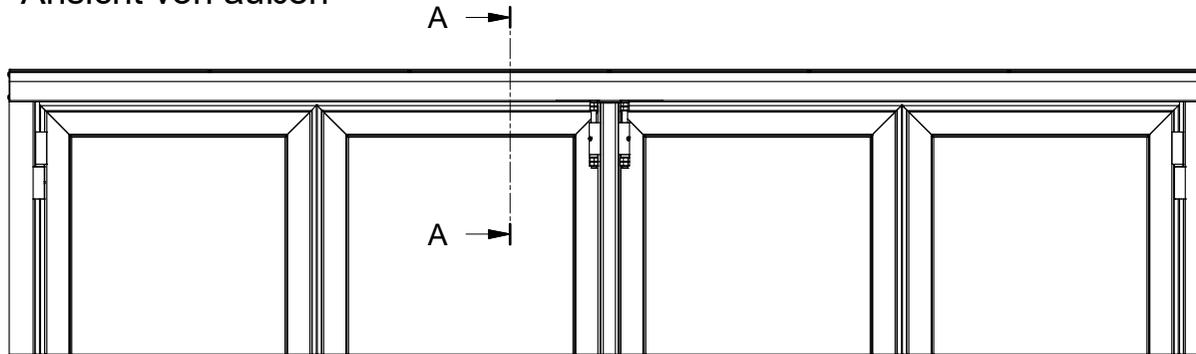


Schnitt A-A

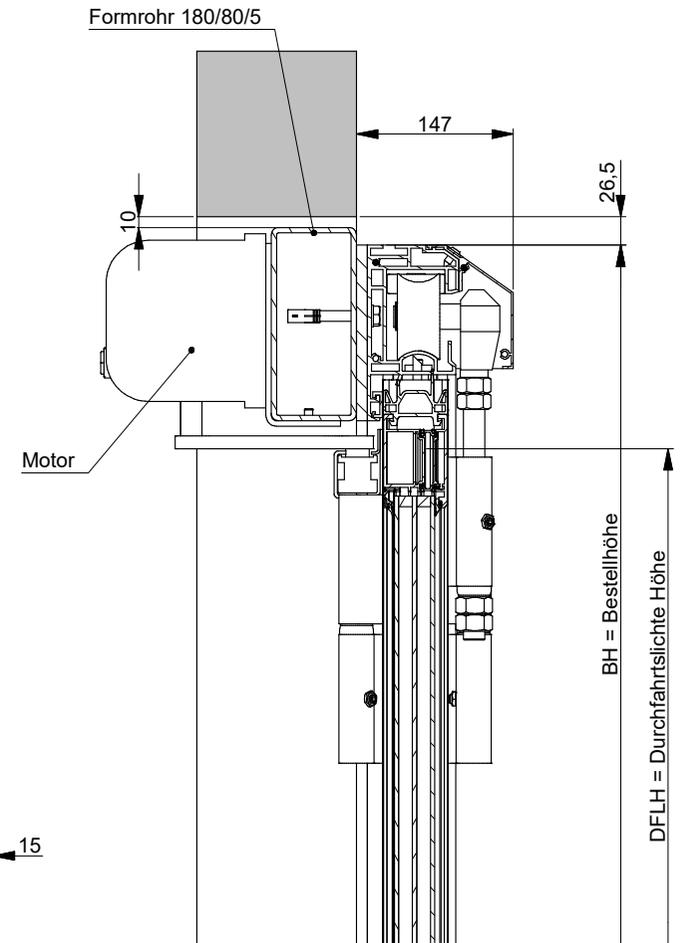


Faltor AL603EEF
Faltorantrieb 2+2
BASIC/BASIC-TD
innenlegend



Ansicht mit Verkleidung

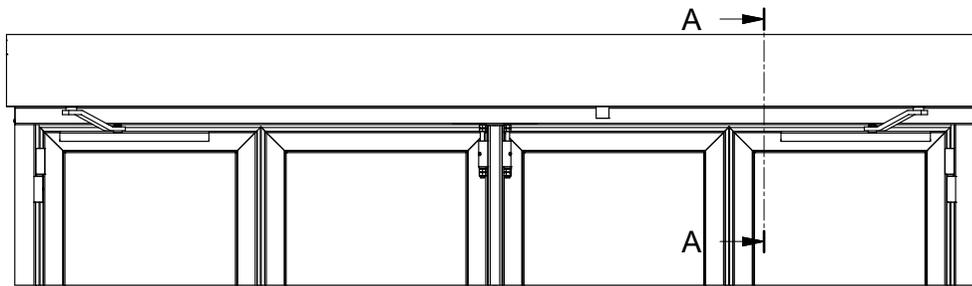

Ansicht ohne Verkleidung

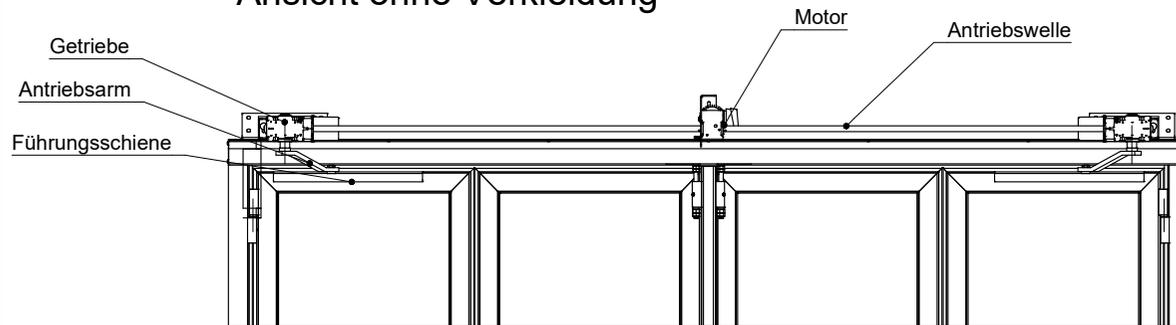


Schnitt A-A

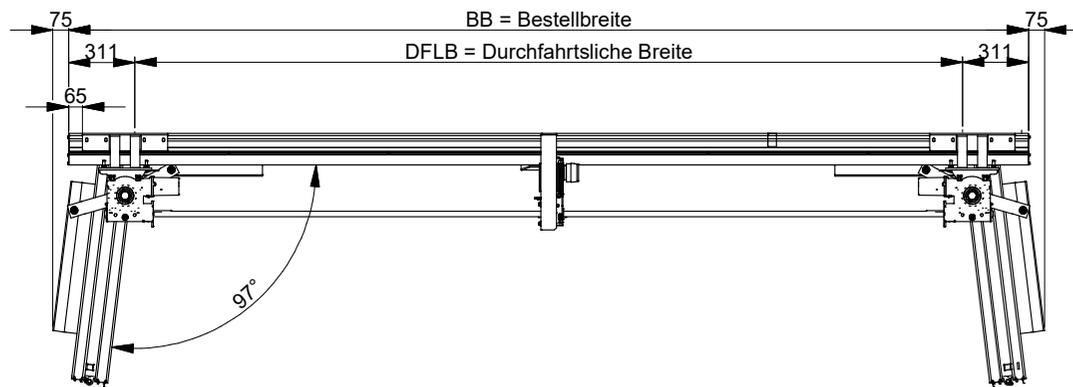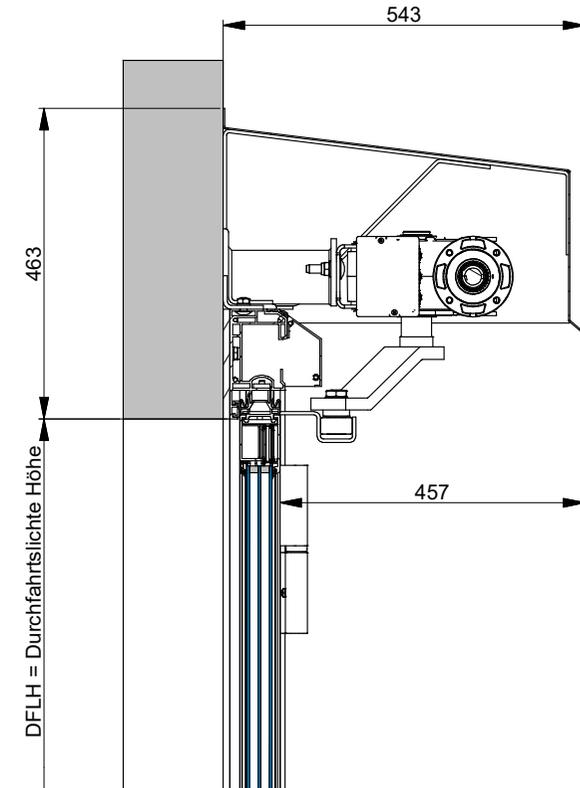

Faltor AL603EEF
Faltorantrieb 2+2
POWER-F


Winkelmontage

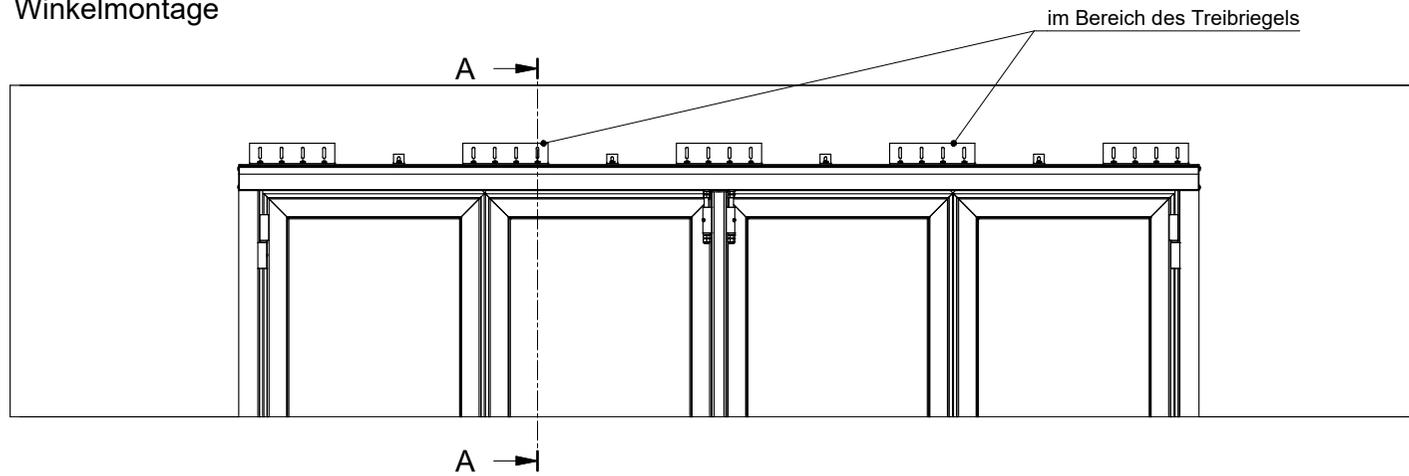

A-A (1 : 25)




Montage durch Laufschiene

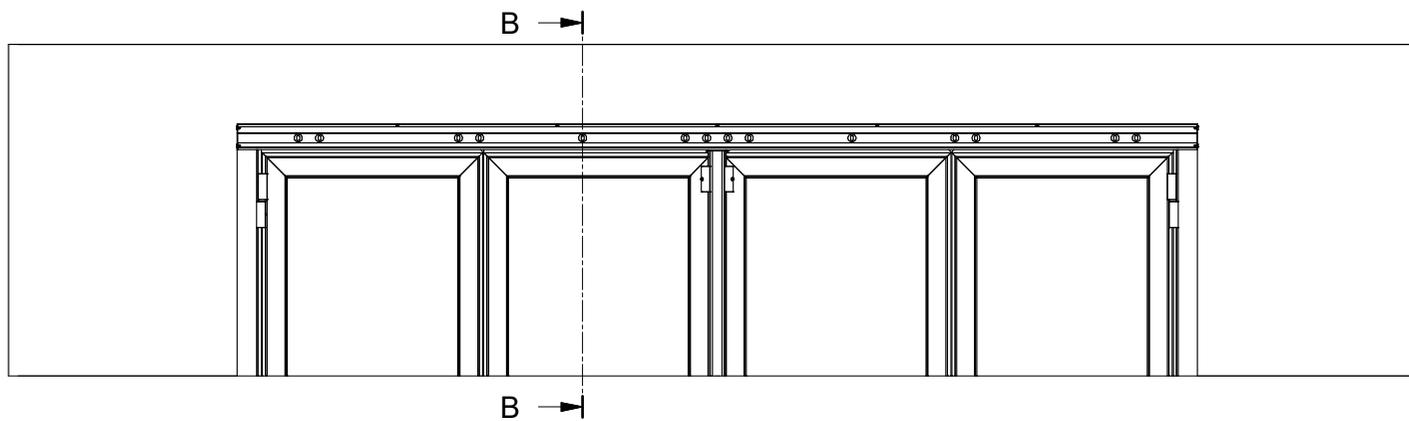

B-B (1 : 25)





Ansicht von außen

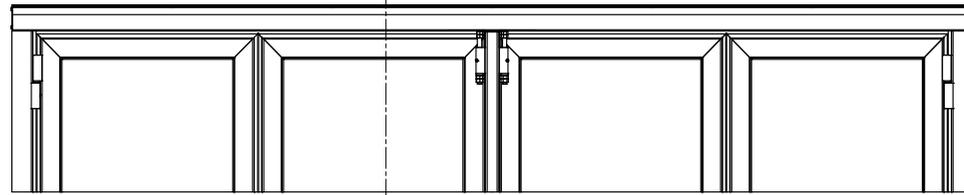


A →


← A

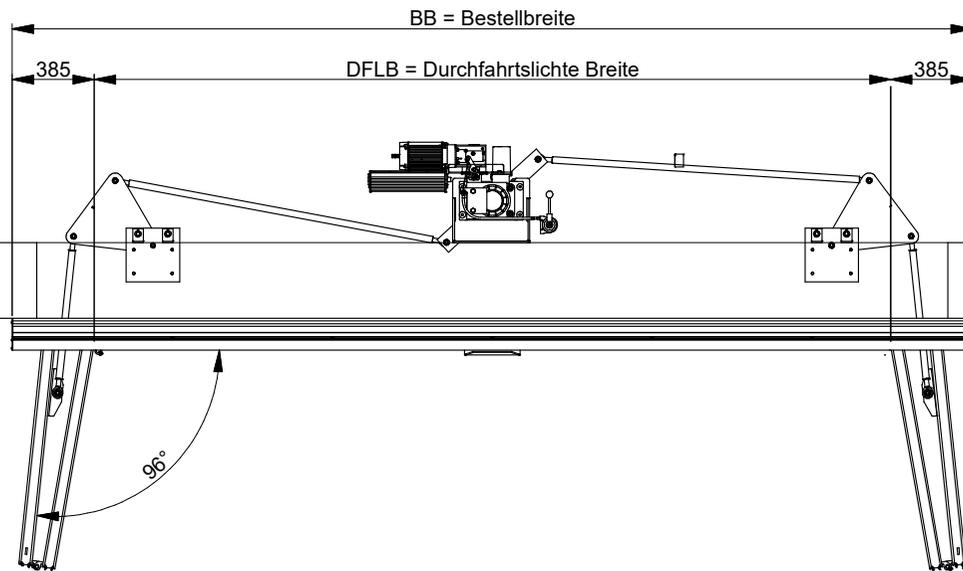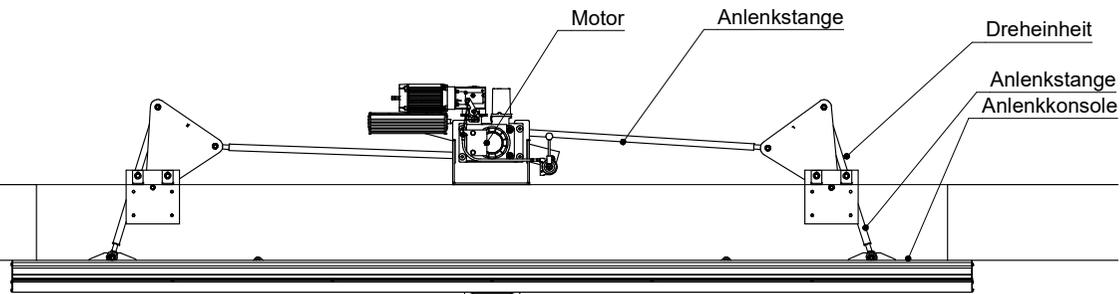

Schnitt A-A

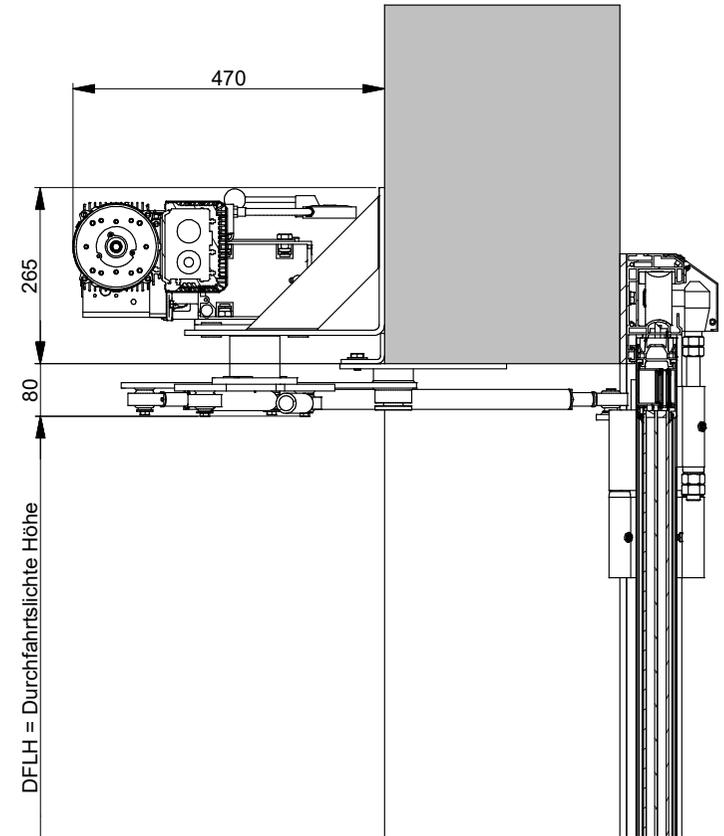

Falttor AL603EEF
Falttorantrieb 2+2
POWER-F innenliegend

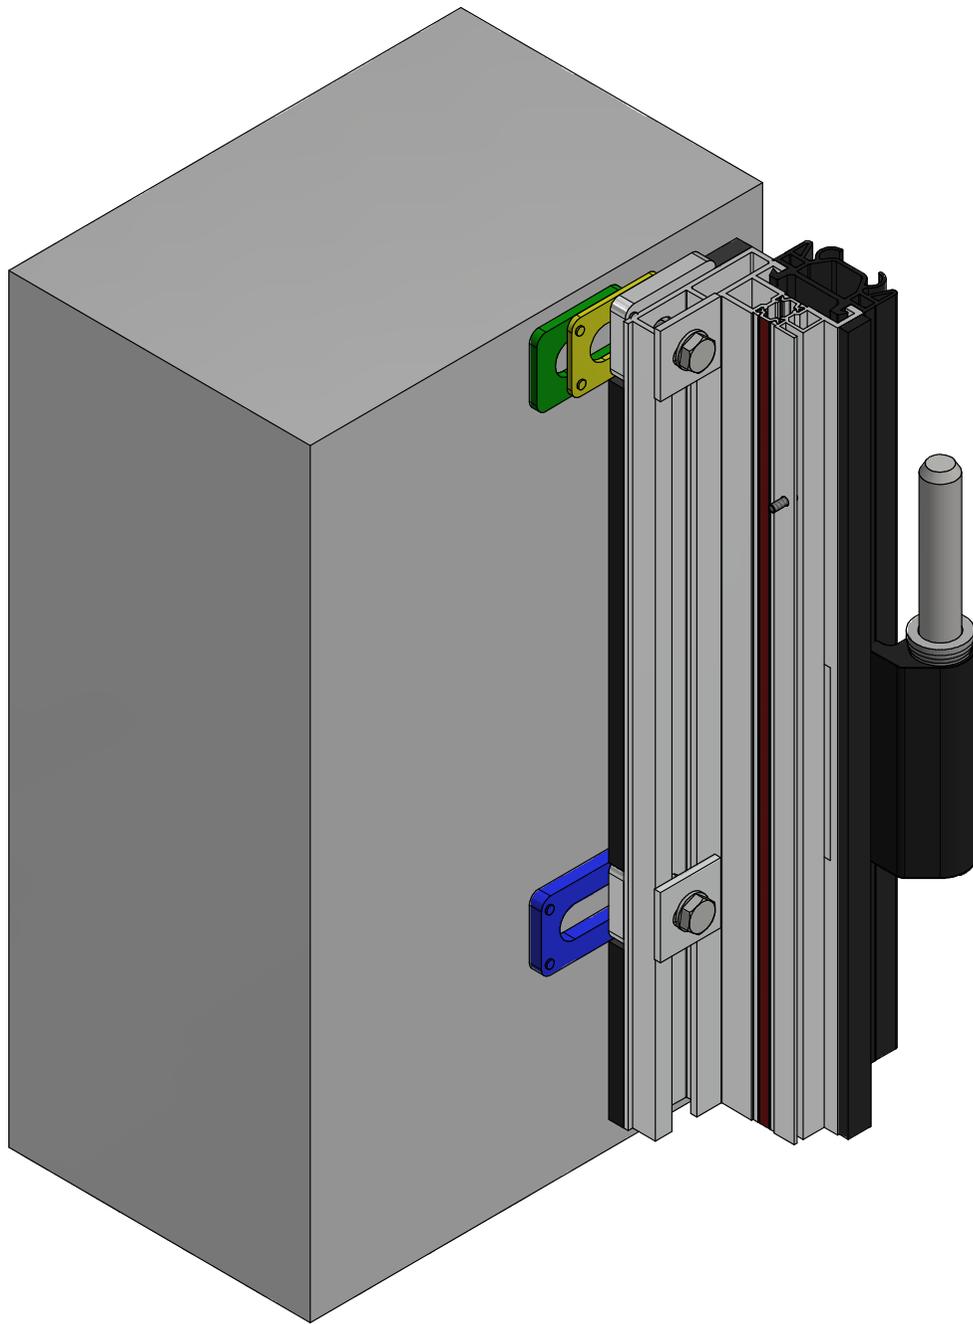

Montagebeilagen steckbar
aus Kunststoff belastbar bis 5500 kg




1 mm grau



2 mm braun



3 mm gelb

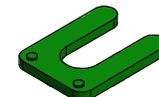

5 mm grün




8 mm blau




10 mm grau



Falttor AL603EEF
Beilagen für Montage
vor/hinter der Leibung

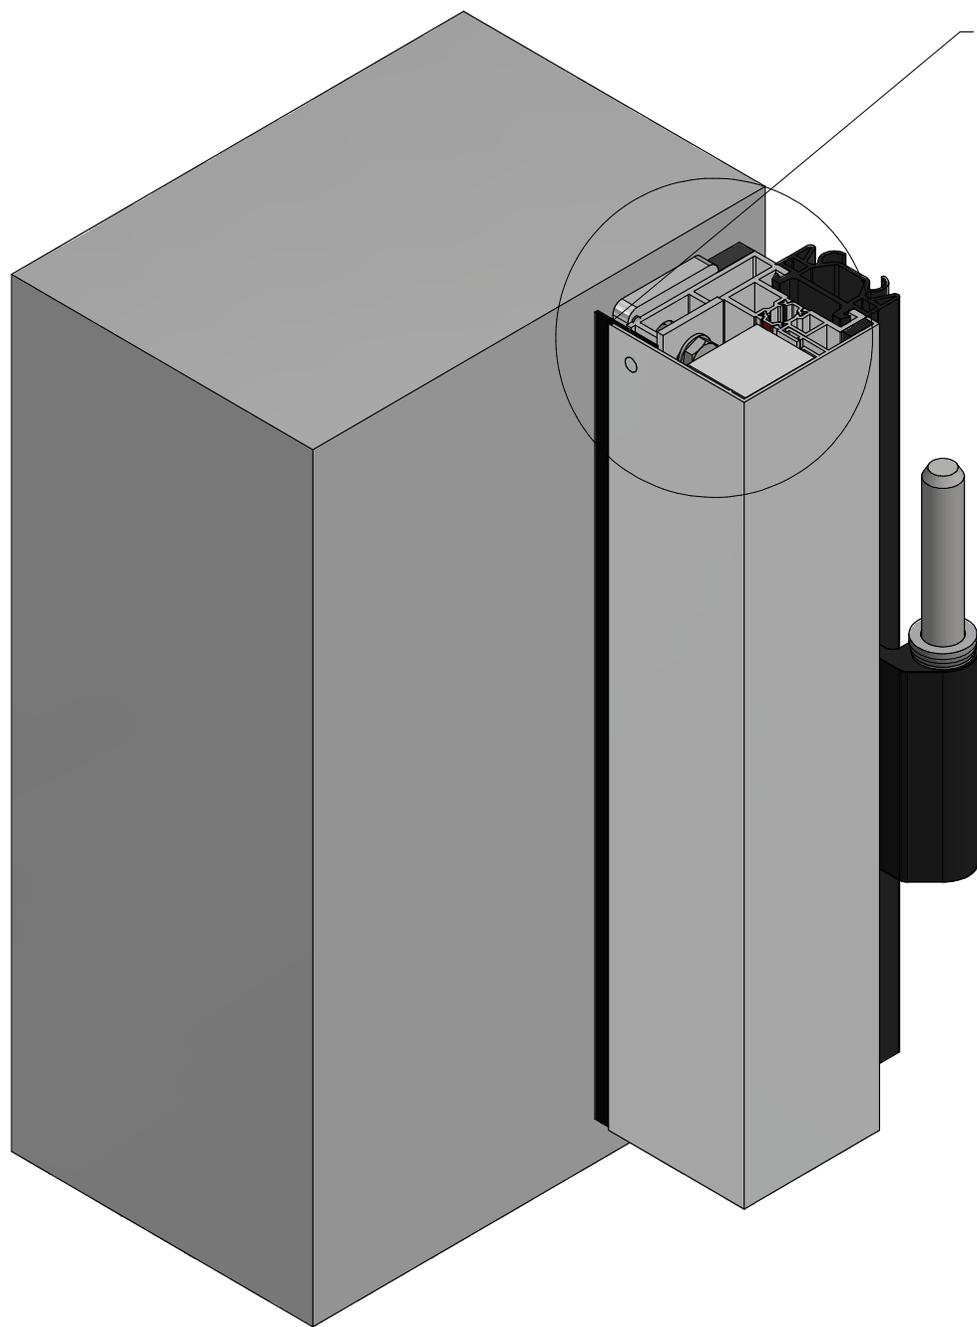

Ausgleichstreifen bis 30mm Spalt
40x2x6000mm Hart PVC schwarz

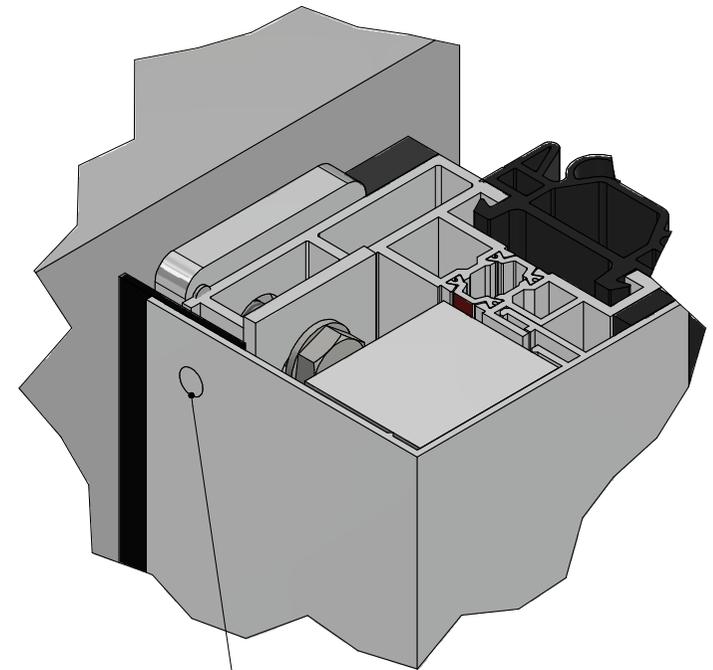


vernietet oder verklebt




Falttor AL603EEF
Spaltausgleichsprofil
Montage vor/hinter der Leibung

B-B (1:4)

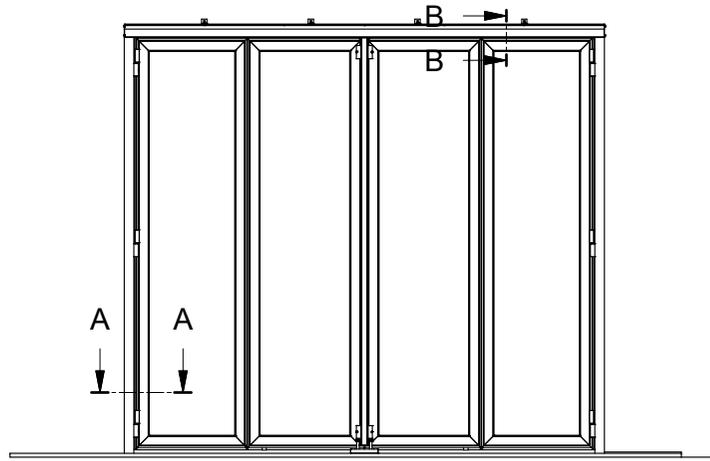

A-A (1 : 4)

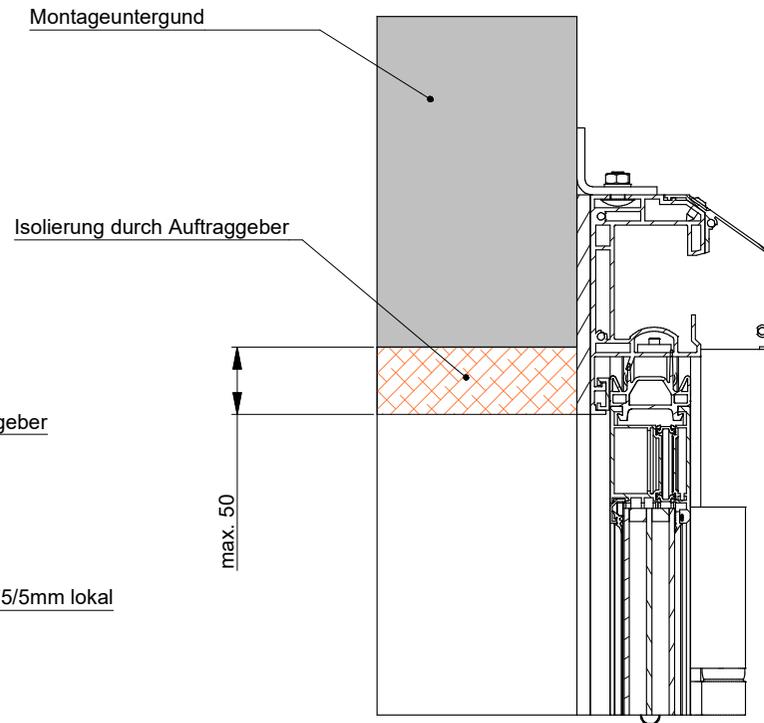


Montageuntergund

Isolierung durch Auftraggeber

max. 50

Befestigungswinkel 100/75/5mm lokal




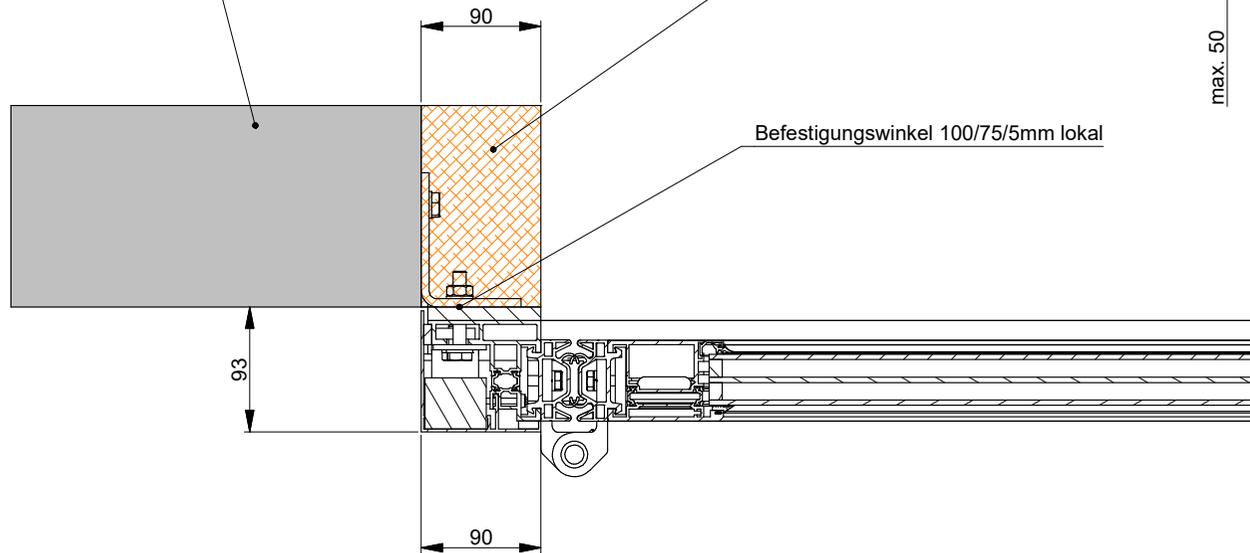


Falttor AL603EEF


Montage vor/hinter der Leibung

Montage mit isolierter Leibung



Übersicht 2+2

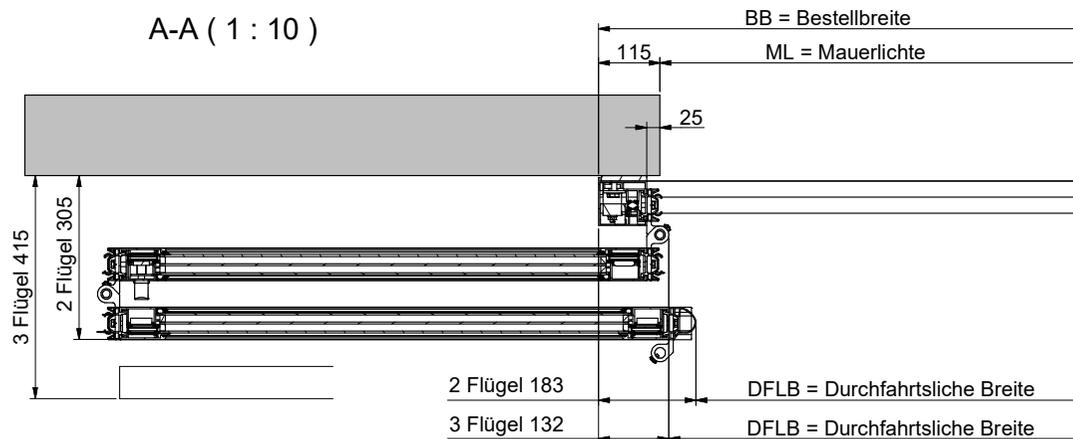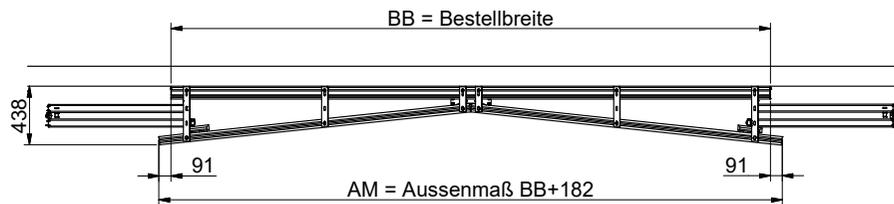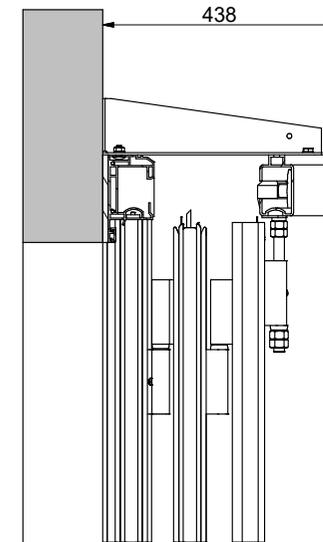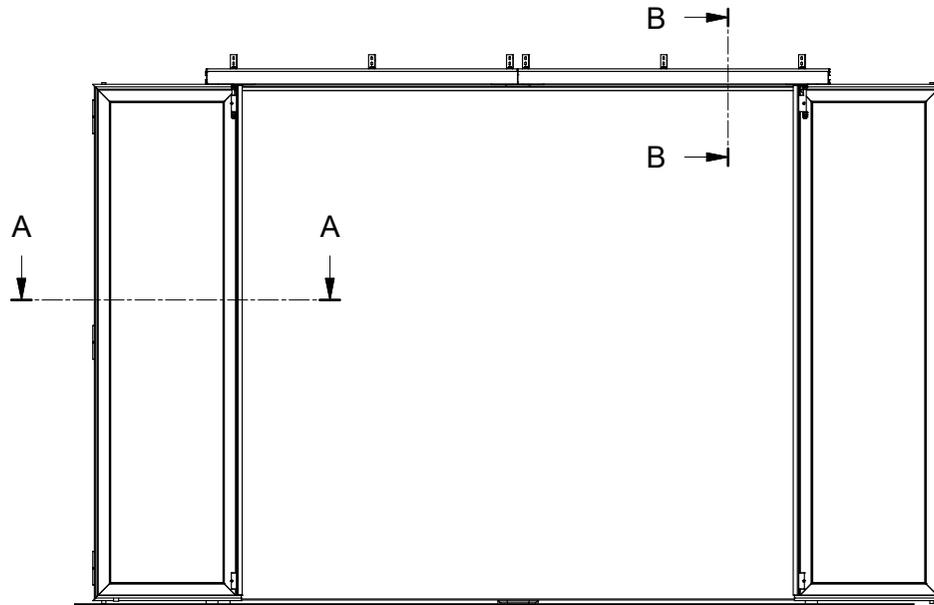

Falttor AL603EEF
Montage vor/hinter der Leibung
Laufschienenausführung
180/180 Grad

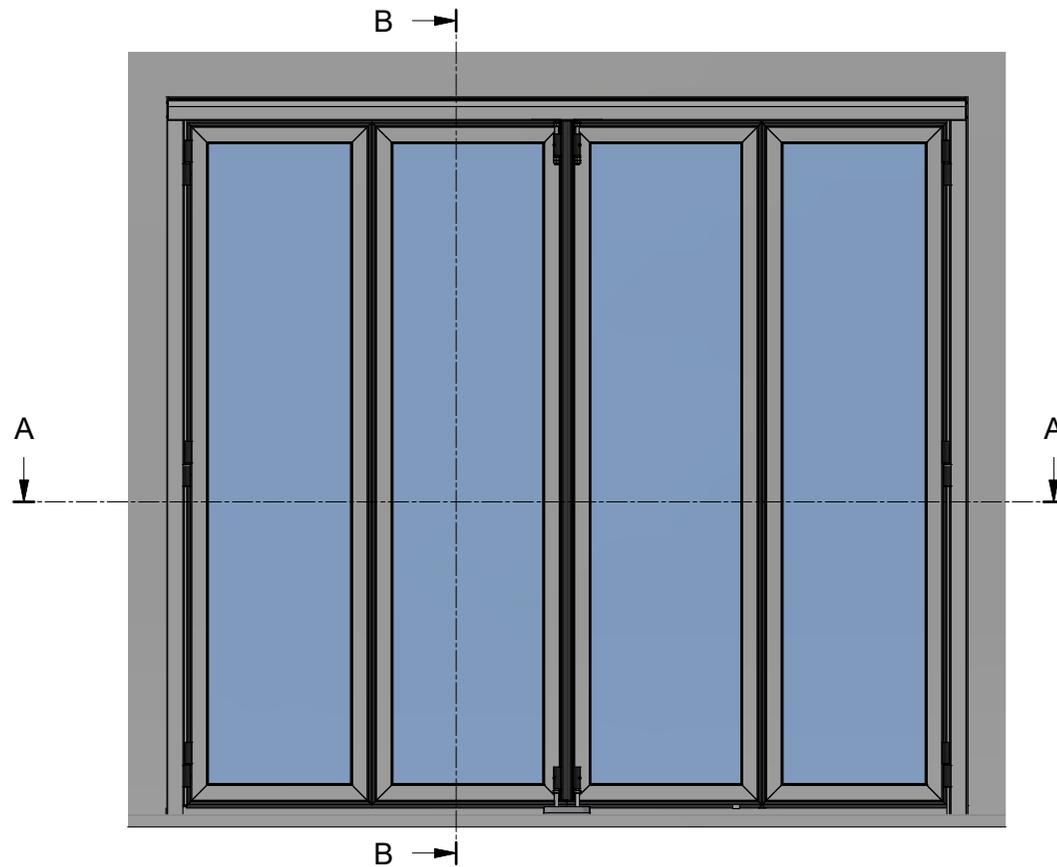


Schnitt A-A

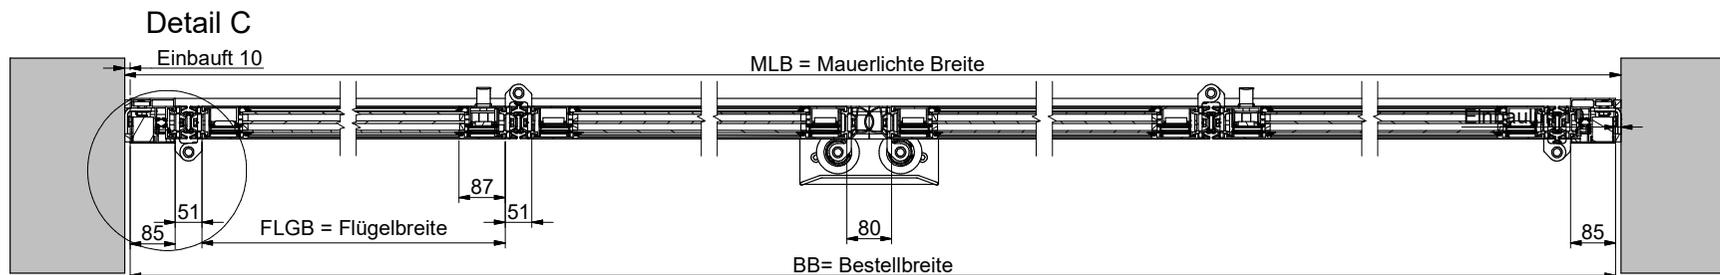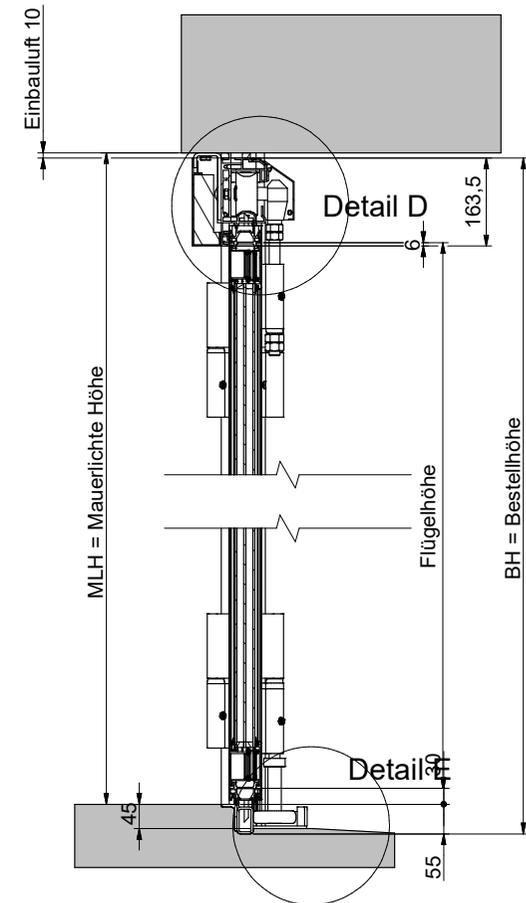


Falttor AL603EEF
Montage in der Leibung
Schwelle DA Bodenrolle D80mm
Übersicht 2+2


Detail C

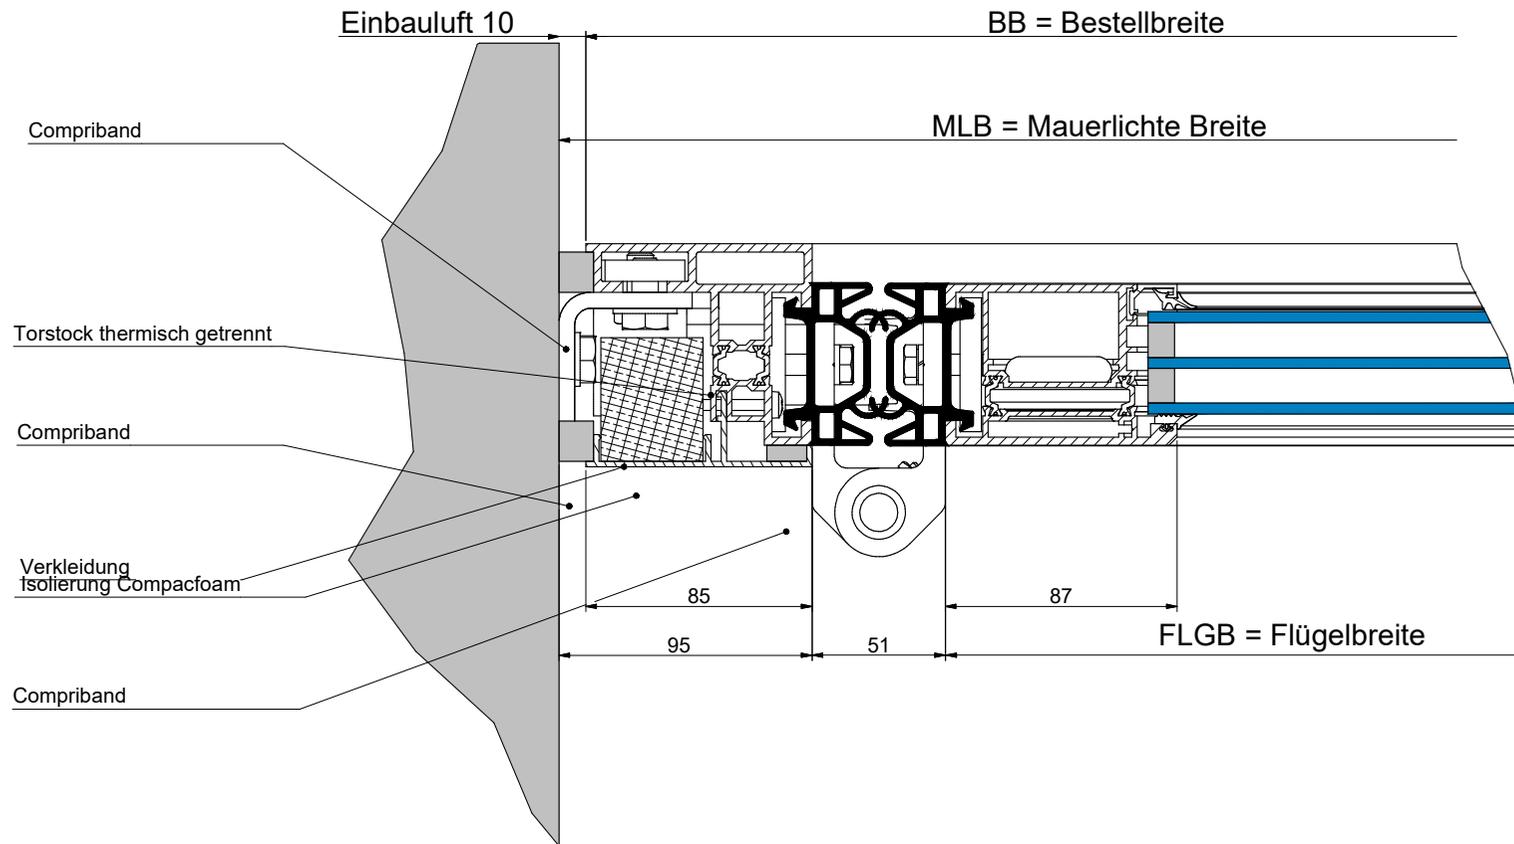



Detail D

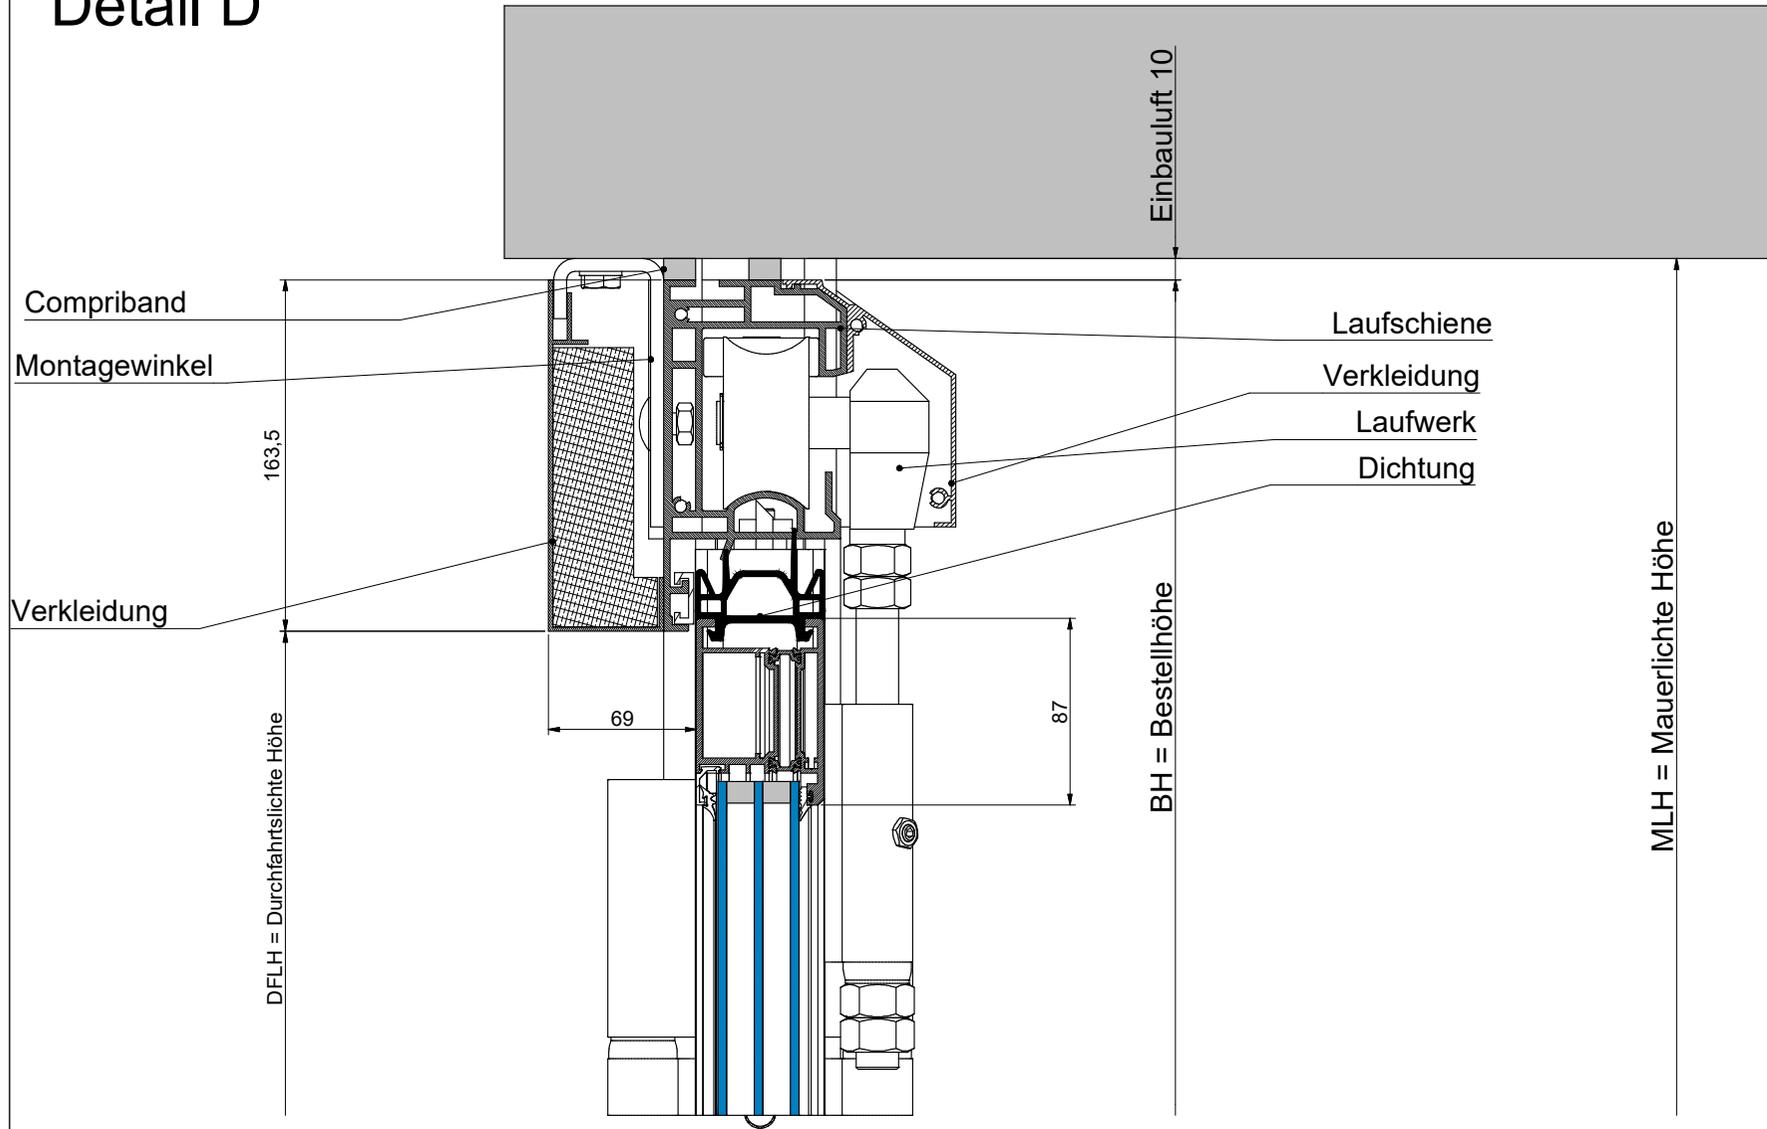


Detail E

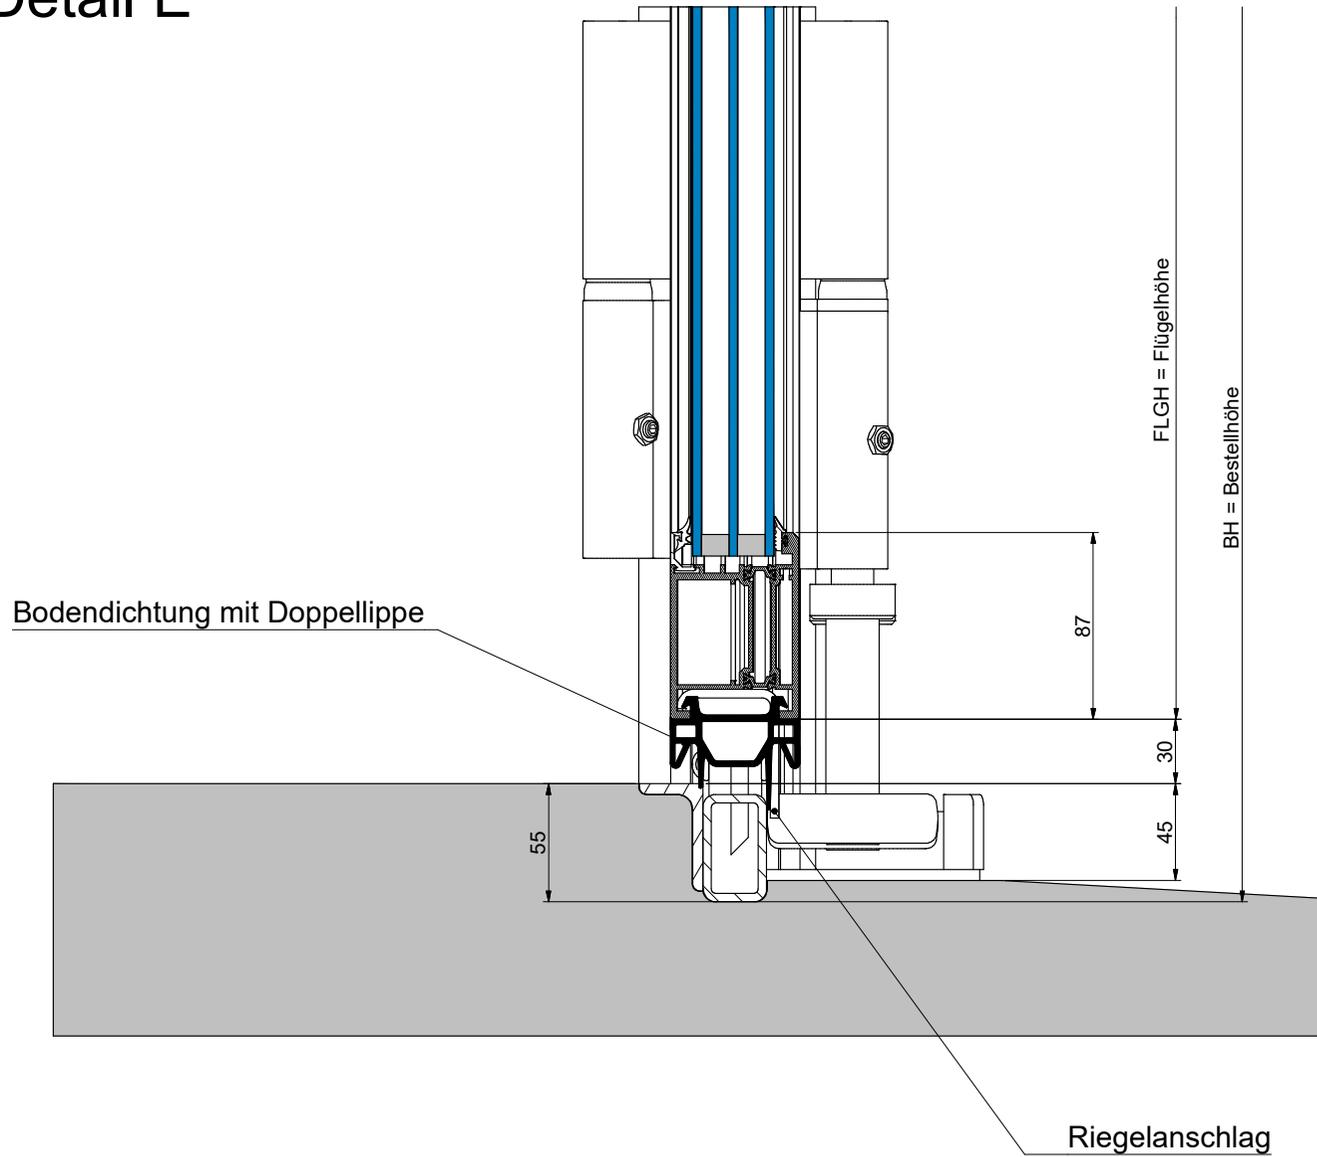

B-B (1 : 12)

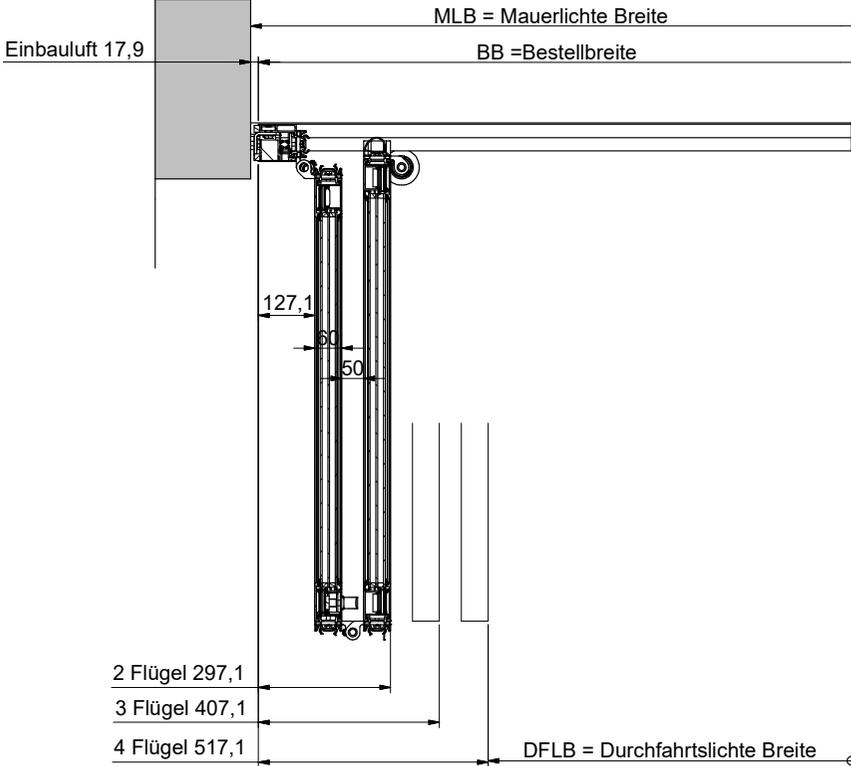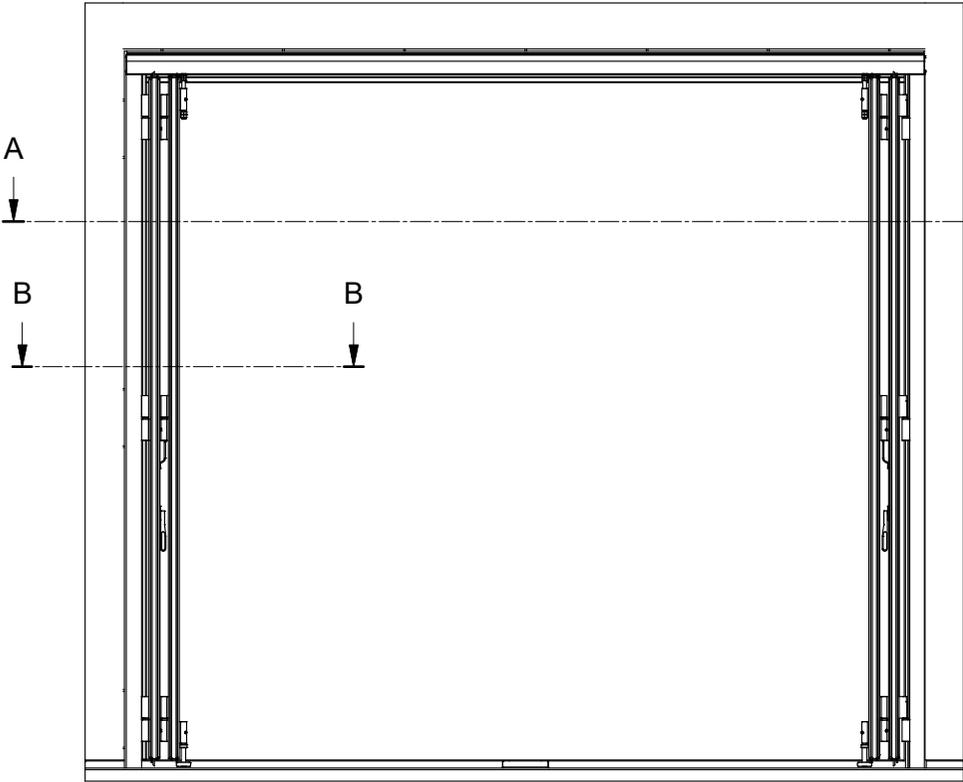





A-A (1 : 30)

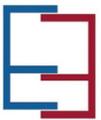

Falttor AL603EEF
 Montage in der Leibung
 Laufschienenausführung
 90/90 Grad

Ansicht von außen


A-A (1 : 5)

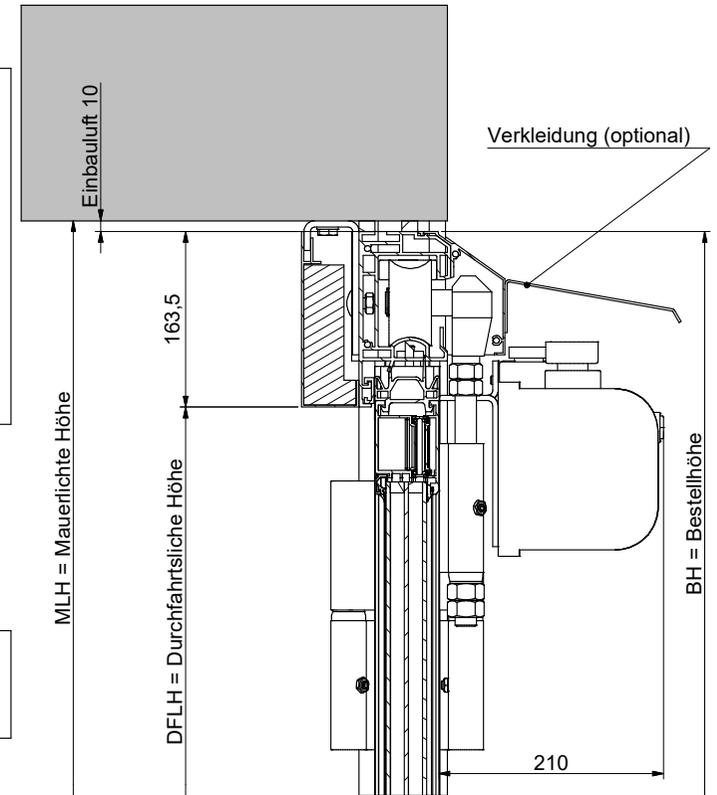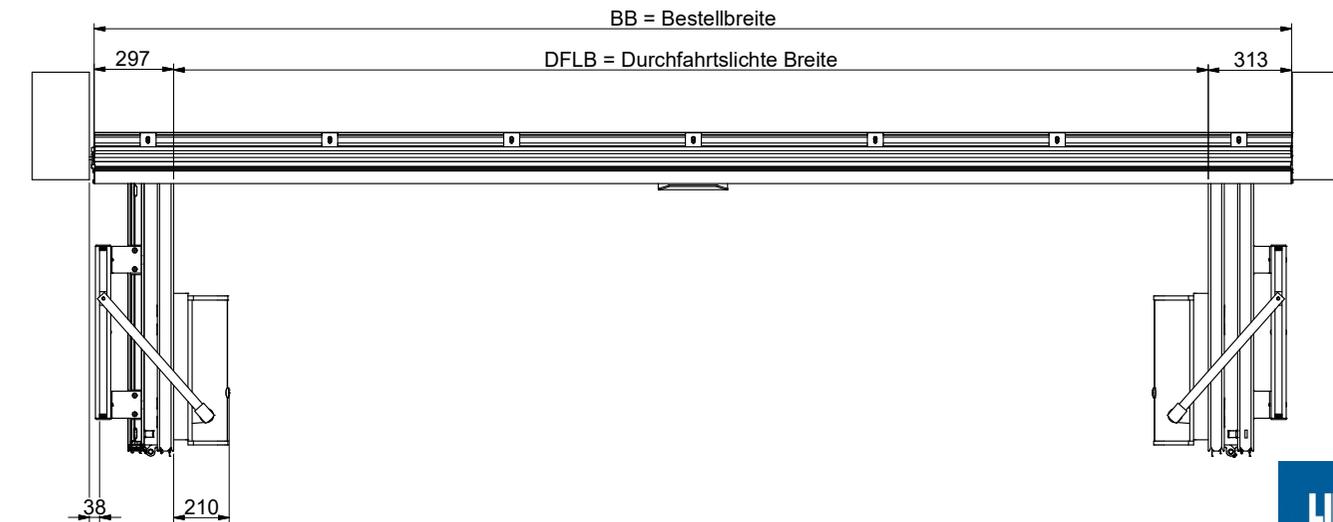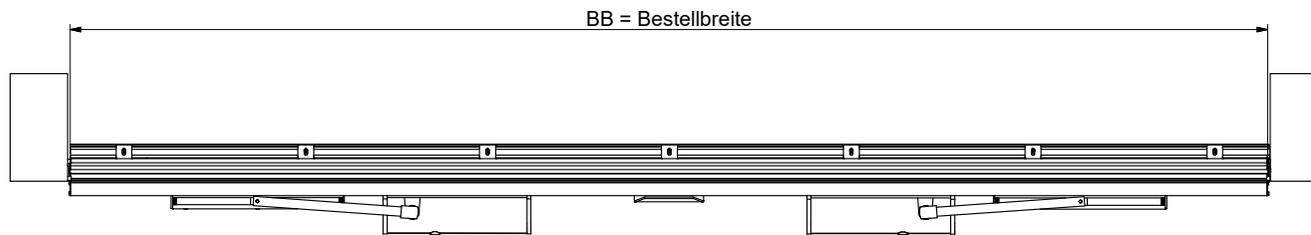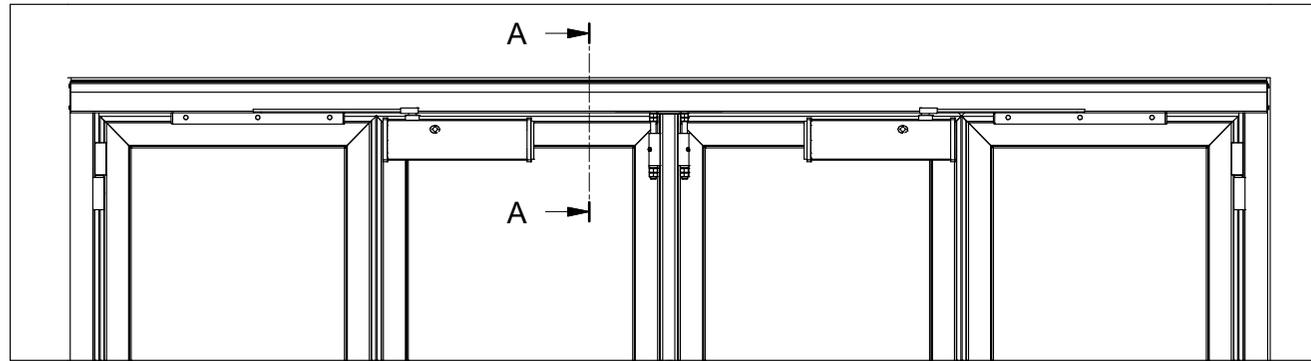


Falttor AL603EEF
 Montage in der Leibung
 BASIC/BASIC-TD

Ansicht von außen

A →

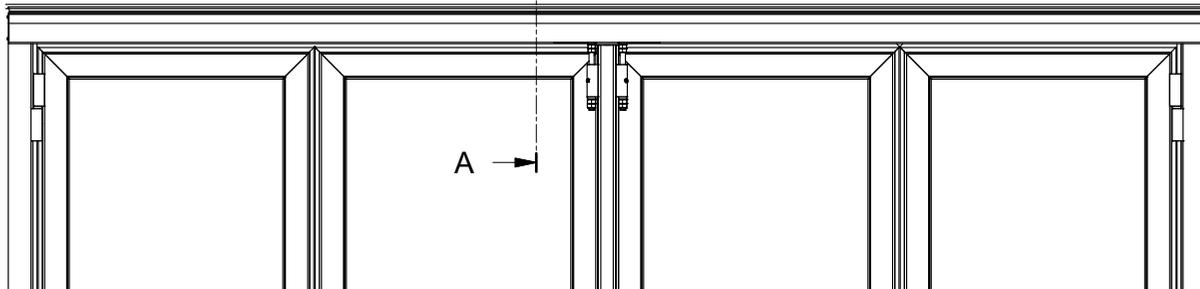

A →

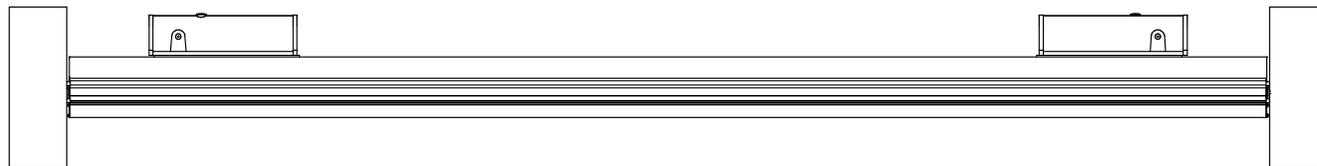

BB = Bestellbreite

DFLB = Durchfahrtsliche Breite

307

307


Motor


Gleitarm

Gleitschiene

97°


A-A (1 : 5)

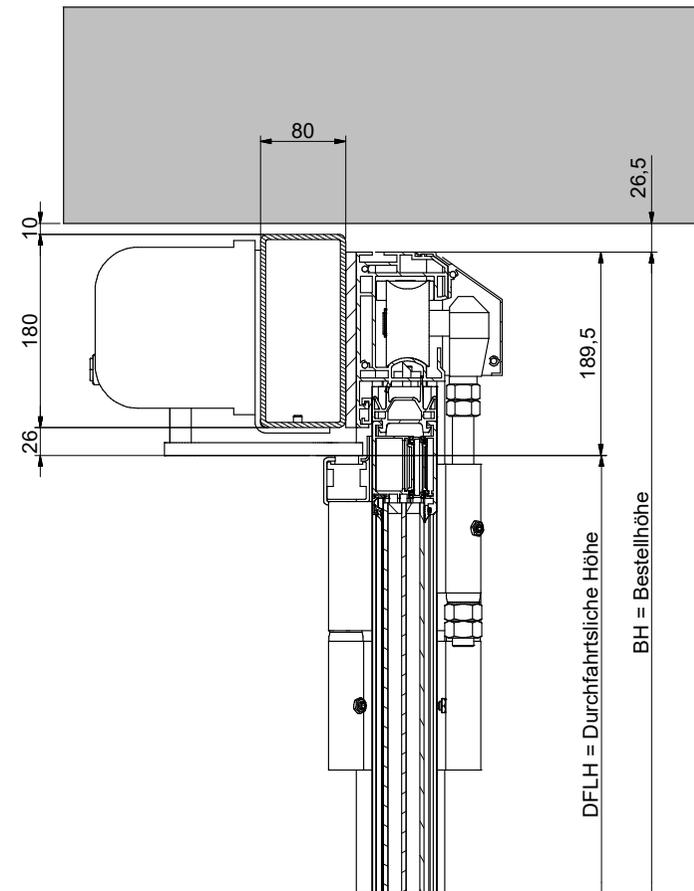

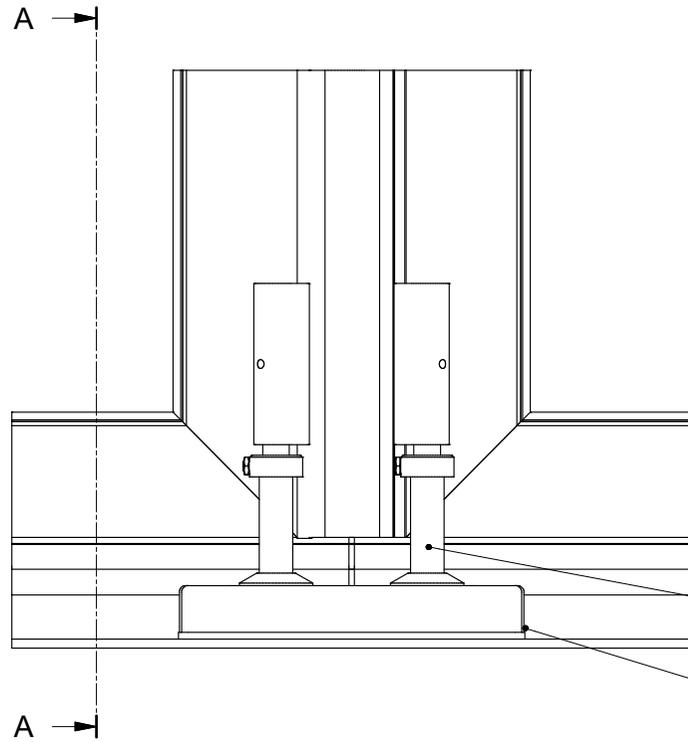


Leibungskante bei Montage
vor/ hinter der Leibung


A-A (1 : 4)

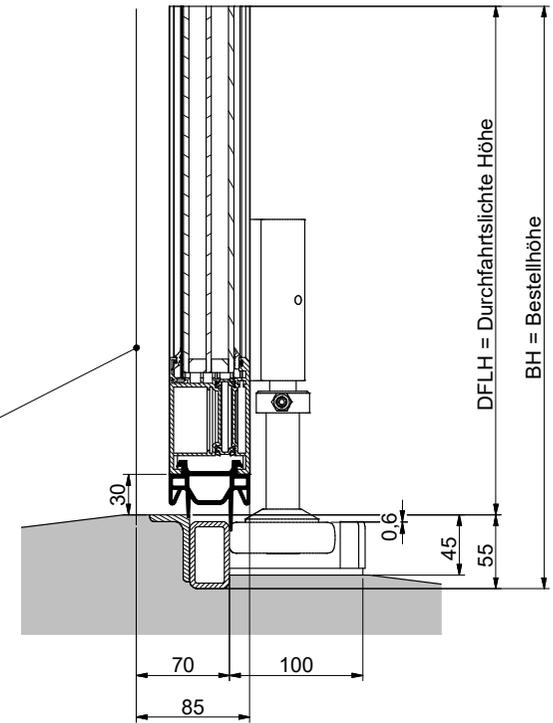

5% Gefälle in Öffnungsrichtung

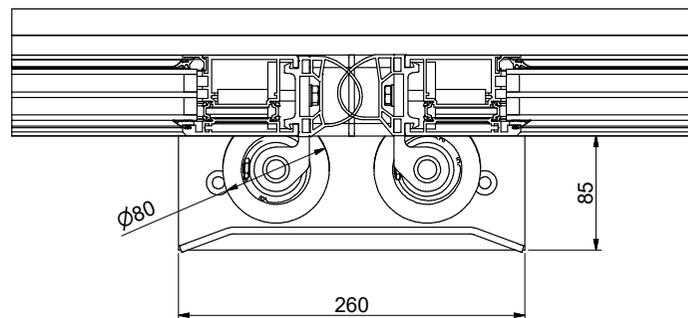


Falttor AL603EEF
Bodenabschluss
Schwelle DA Bodenrolle D80mm

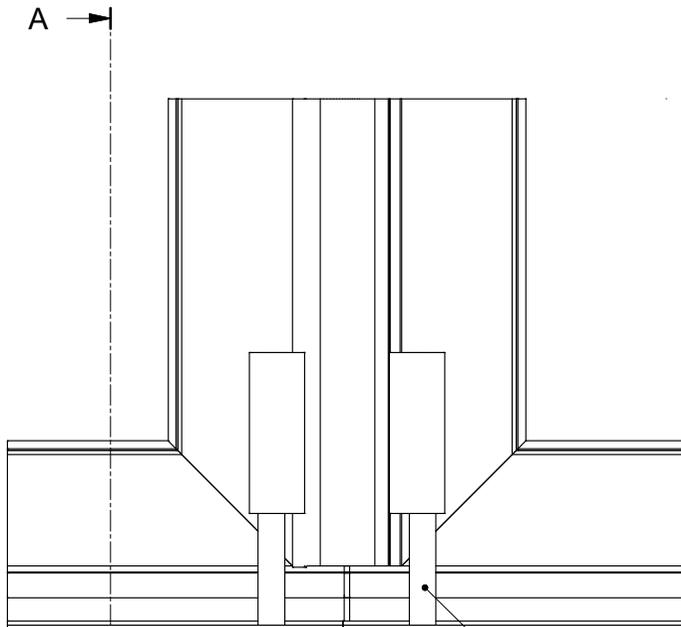

Bodenrolle D32mm


A →

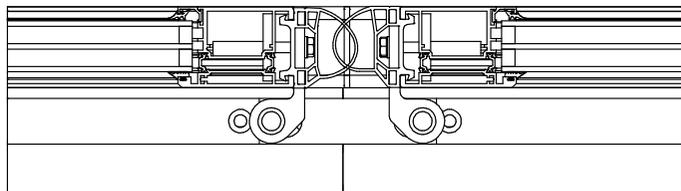


A-A (1 : 4)

Leibungskante bei Montage
vor/ hinter der Leibung

Entwässerung

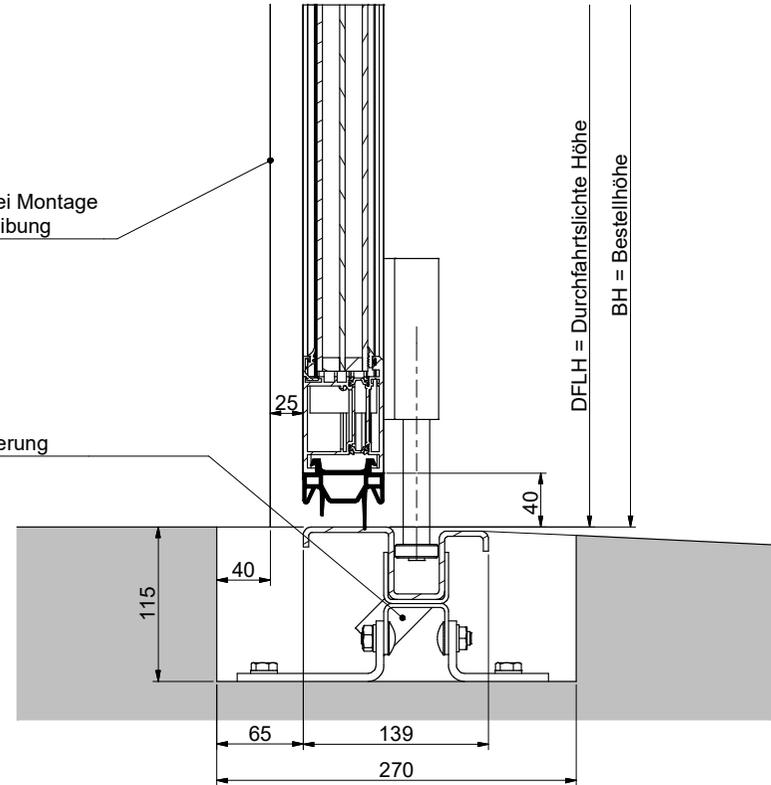


Faltdoor AL603EEF
Bodenabschluss
Bodenführung
BF-light NIRO

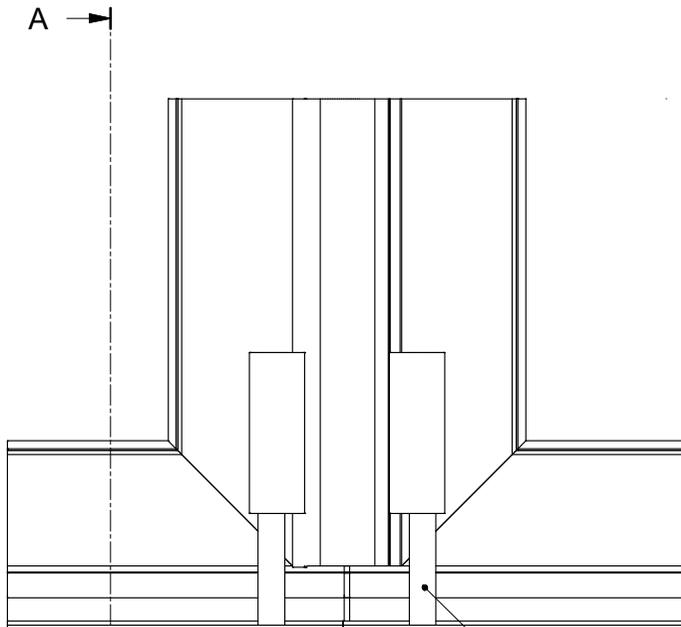

Bodenrolle D32mm

A →

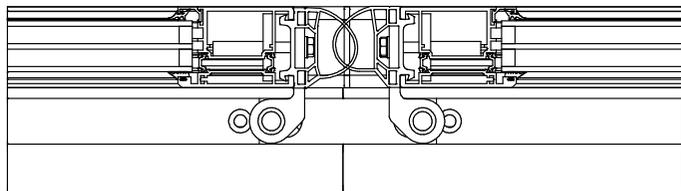

A-A (1 : 4)


Leibungskante bei Montage
vor/ hinter der Leibung

Heizleitung


Entwässerung

DFLH = Durchfahrtslichte Höhe

BH = Bestellhöhe

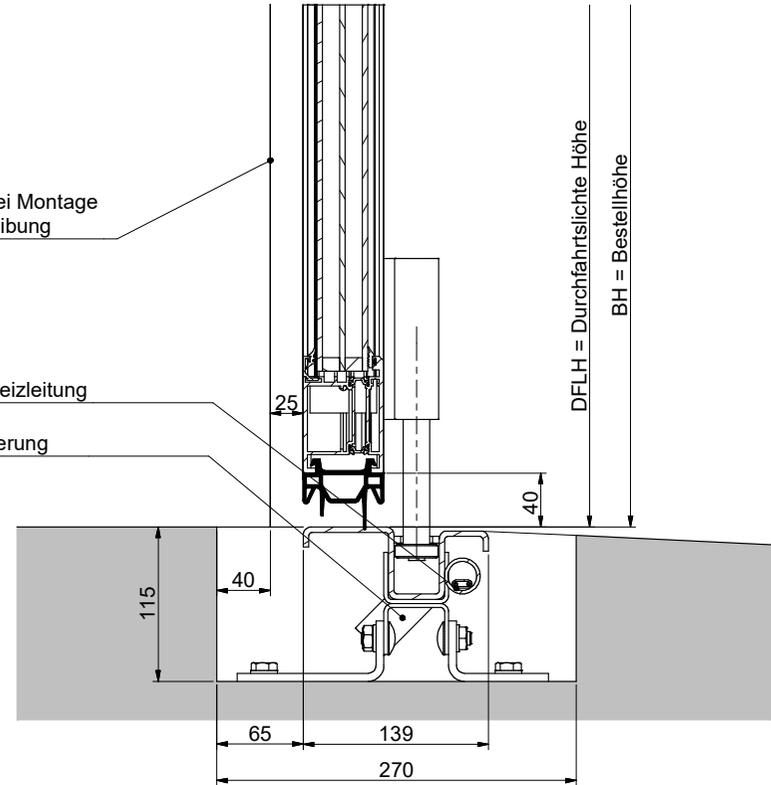

Falttor AL603EEF
Bodenabschluss
Bodenführung
BF-light NIRO bhz.


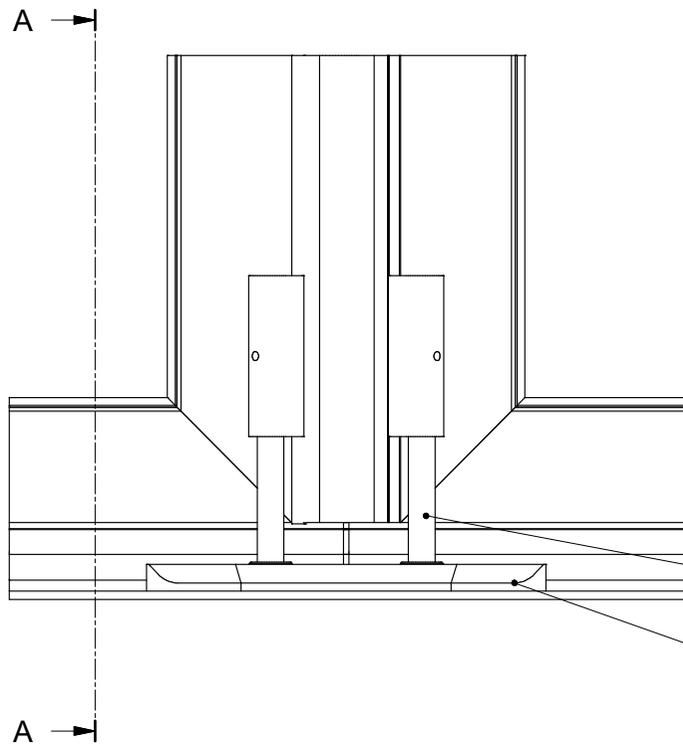


Bodenrolle D32mm

lokaler Einlauf

Leibungskante bei Montage
vor/ hinter der Leibung

A-A (1 : 4)

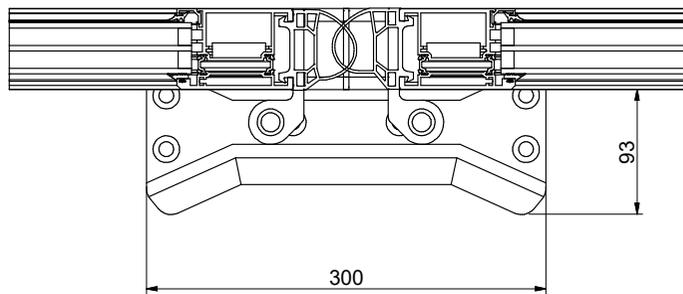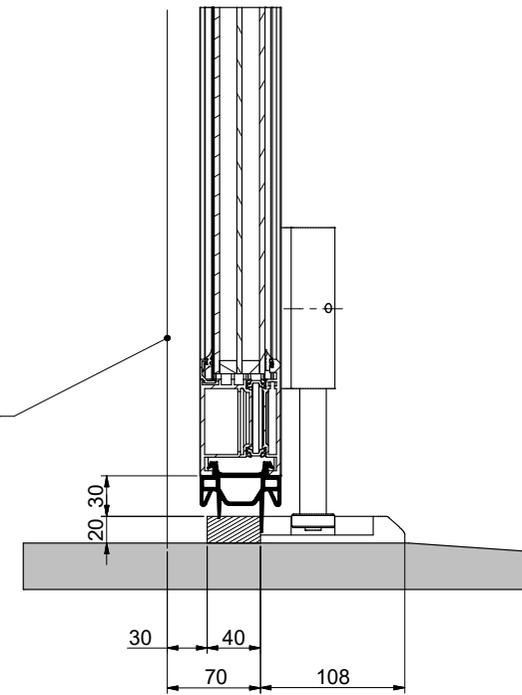

Falttor AL603EEF
Bodenabschluss
Schwelle S20D